


MIEJSCOWY PLAN ZAGOSPODAROWANIA PRZESTRZENNEGO
MIĘDZY KŁADKĄ ZWIERZYŃCIEKĄ A WIEŻĄ CIŚNIEŃ PRZY ULICY NA GROBLI WE WROCŁAWIU
ZAŁĄCZNIK NR 1 - RYSUNEK PLANU - PROJEKT

ETAP OPINIOWANIA (545).1
SKALA 1:1000
0 50 100 m

LEGENDA

- granica obszaru objętego planem tożsama z granicą strefy ochrony konserwatorskiej, granicą terenu rozmieszczenia inwestycji celu publicznego o znaczeniu lokalnym
- linia rozgraniczająca tereny
- 1U symbol terenu
- 0,38 ha powierzchnia terenu
- granica wydzielenia wewnętrznego
- (A) symbol wydzielenia wewnętrznego
- nieprzekraczalna linia zabudowy
- obowiązująca linia zabudowy
- ! miejsce zmiany rodzaju linii zabudowy
- ▨ obiekt w rejestrze zabytków
- ▨ obiekt w ewidencji zabytków
- OM — granica strefy ochrony konserwatorskiej zabytków archeologicznych OM
- granica stanowiska archeologicznego
- granica strefy ochrony stanowiska archeologicznego
- granica obszaru rehabilitacji istniejącej zabudowy i infrastruktury technicznej oraz granica obszaru wymagającego przekształceń
- ▨ korytarz usytuowania ciągu pieszo-rowerowego
- ▨ strefa zieleni
- szpaler drzew
- miejsce wskazania szerokości
- U teren usług
- Z teren zieleni
- WS teren wód powierzchniowych
- KDZ teren ulic zbiorczych

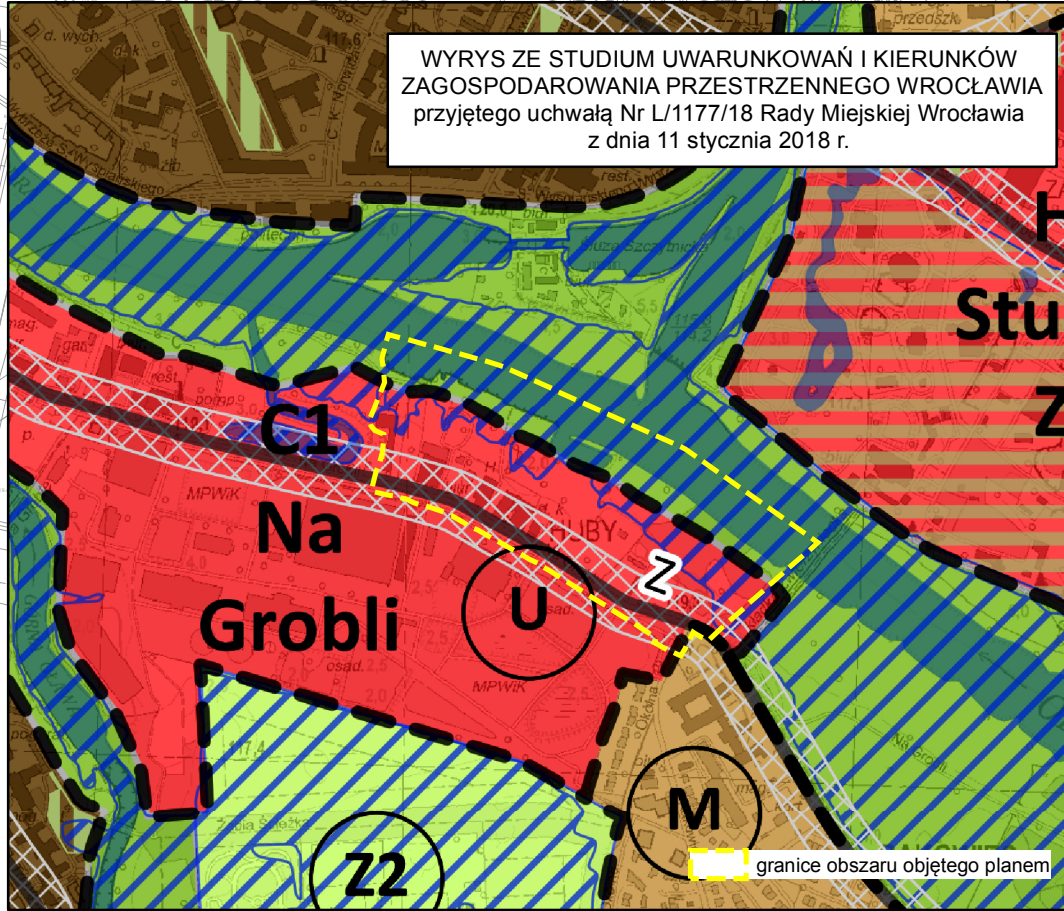

Podkład:
Mapa Zagadnicza pozyskana z ZGKiM we Wrocławiu
Wrocław (dla)
Nr Lic. (numer licencji)