

Załącznik nr 1  
RYSUNEK PLANU

SKALA 1:1000



WROCŁAW  
 ęb STARE MIASTO  
 Nr sekcji 6.148J2.03.3.2  
 6.148J2.03.3.4  
 Skala 1:1000

MAPA ZASADNICZA  
DO CEŁOW OPINIODAWCZYCH

1. Mapa wektorowa opracowana w technologii numerycznej w środowisku  
MicroStation na podstawie matrycy mapy zasadniczej.


2. Układ współrzędnych lokalnych: "2000".

3. Poziom odniesienia: "Kronstadt 1986".

4. Treść wektorowa opracowana wg instrukcji K-1 "Podstawowa mapa kraju"  
z dnia 1.06.1995r.

Nie wyklucza się istnienia w terenie innych nie wykazanych na mapie urządzeń podziemnych, które nie były zgłoszone do inwentaryzacji lub o których brak jest informacji w instytucjach branżowych.

WROCLAW 23.02.2010 Nr DZ.1207/20

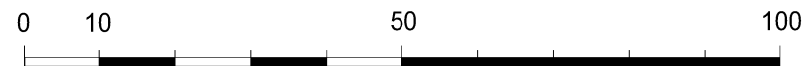

GRANICE OBSZARU OBJĘTEGO PLANEM TŻSĄME Z GRANICAMI:

- STREFY OCHRONY KONSERWATORSKIEJ,
- STREFY OCHRONY KONSERWATORSKIEJ ZABYTÓW ARCHEOLOGICZNYCH,
- OBSZARU REHABILITACJI ISTNIEJĄCEJ ZABUDOWY I INFRASTRUKTURY TECHNICZNEJ,
- OBSZARU WYMAGAJĄCEGO PRZEKSZTAŁCEN

— LINIE ROZGRANICZAJĄCE TERENY

1MW-U	SYMBOLE TERENÓW
1,23 ha	POWIERZCHNIE TERENÓW

----- GRANICE WYDZIELEŃ WEWNĘTRZNYCH

(A) SYMBOLE WYDZIELEŃ WEWNĘTRZNYCH

..... GRANICE WYDZIEŁÓW WEWNĘTRZNYCH DODATKOWYCH

(a) SYMBOLE WYDZIELEŃ WEWNĘTRZNYCH DODATKOWYCH


 NIEPRZEKRACZALNE LINIE ZABUDOWY

 OBOWIAZUJACE LINIE ZABUDOWY

OBOWIAZUJĄCE CIĄGŁE LINIE ZABUDOWY

MIEJSCA ZMIANY RODZAJU LUB KOŃCA LINII ZABUDOWY

 OBIEKTY OBJĘTE OCHRONĄ KONSERWATORSKĄ NA MOCY USTALEŃ PLANU

 PRZEJŚCIA I PRZEJAZDY BRAMOWE

KORYTARZ USYTUOWANIA PRZEJŚCIA I PRZEJAZDU BRAMOWEGO

→ WIDOK URBANISTYCZNY

(X1) BUDYNKI LUB CZĘŚCI BUDYNKÓW O ODREBNYCH USTALENIACH

□□□□□□ CIĄG PIESZY - "ŚCIEŻKA KULTUROWA CZTERECH ŚWIĄTYŃ"

KORYTARZE I SYTYLOWANIA CIĄGŁI PIESZEGO

~~~~~ FLEWAGIJE WYMAGAJACE KOREKTY

||||| MIEJSKA OBOWIĄZUJĄCYCH PRZEJŚĆ LUB PRZEJAZDÓW

ODCINKI DOJŚCIA DO TERENU

|       |                               |
|-------|-------------------------------|
| MW-11 | TEREN MIESZKANIOWY Z USŁUGAMI |
|-------|-------------------------------|

|       |                              |
|-------|------------------------------|
| II-MW | TERENY USŁUGOWO-MIESZKANIOWE |
|-------|------------------------------|

|      |                           |
|------|---------------------------|
| KDPI | TERENY KOMUNIKACJI PIESZE |
|------|---------------------------|

OBIEKTY WPISANE DO REJESTRU ZABYTKÓW

 OBIEKTY WPISANE DO EWIDENCJI ZAPYTKÓW

OBZAR OBJĘTY PLANEM LEŻY W ZESPOLE URBANISTYCZNYM STAREGO MIASTA  
"WROCŁAW - ZESPÓŁ HISTORYCZNEGO CENTRUM" - nr A/1580/212 z 12.05.1967r.  
i jest POMNIKIEM HISTORII - nr 50, poz. 425 z 08.09.1994r.

1. KAMIENCE PRZY UL. KRUPNICZEJ 1, 3, 5, 7, 9, 11, 13 - nr 359/Wm z 04.08.1977 r.
2. KAMENICA PRZY UL. WŁODKOWICA 3 - nr A/1546 z 22.01.2010 r.
3. BUDYNEK DAWNEGO ZARZĄDU GMINY ŻYDOWICKIEJ, OBECNIE BUDYNEK MIESZKAŁO-HANDLOWY I SIEDZIBA GMINY WZNIOWIANOWEJ ŻYDOWICKIEJ PRZY UL. WŁODKOWICA 51/79 - nr A/1087 z 06.10.2008 r.
4. BUDYNEK ŁĄŻNI ŹRÓDŁANEJ, BĘDĄCEJ ELEMENTEM WYMKY NALEŻĄCEJ DO SYNAGOGI "POD BIAŁYM BOCIANEM" PRZY UL. WŁODKOWICA 5a - nr A/2716 z 30.07.2010 r.
5. SYNAGOGA "POD BIAŁYM BOCIANEM" PRZY UL. WŁODKOWICA 7 - nr A/2788/2003 z 30.12.1970 r.

6. KAMIENICA PRZY UL. ŚW. ANTONIEGO 8 - nr A/1589 z 12.02.2010 r.
7. KAMIENICA PRZY UL. ŚW. ANTONIEGO 12 - nr A/1350 z 29.09.2009 r.
8. KAMIENICA PRZY UL. ŚW. ANTONIEGO 16 - nr A/1352 z 28.09.2009 r.
9. KAMIENICA PRZY UL. ANTONIEGO 22 - nr A/1353 z 28.09.2009 r.
10. BUDYNEK KLASZTORNY I (DAWNY SZPITAL, DOM STARCÓW) PRZY UL. ŚW. ANTONIEGO 26 - nr A/2705/263 z 30.12.1970 r.

KAMIENICE PRZY UL. WŁODKOWICA 1, 11, 13  
KAMIENICE PRZY UL. ŚW. ANTONIEGO 2-4, 14