


Załącznik
do uchwały Nr/12
Rady Miejskiej Wrocławia
z dnia2012 r.

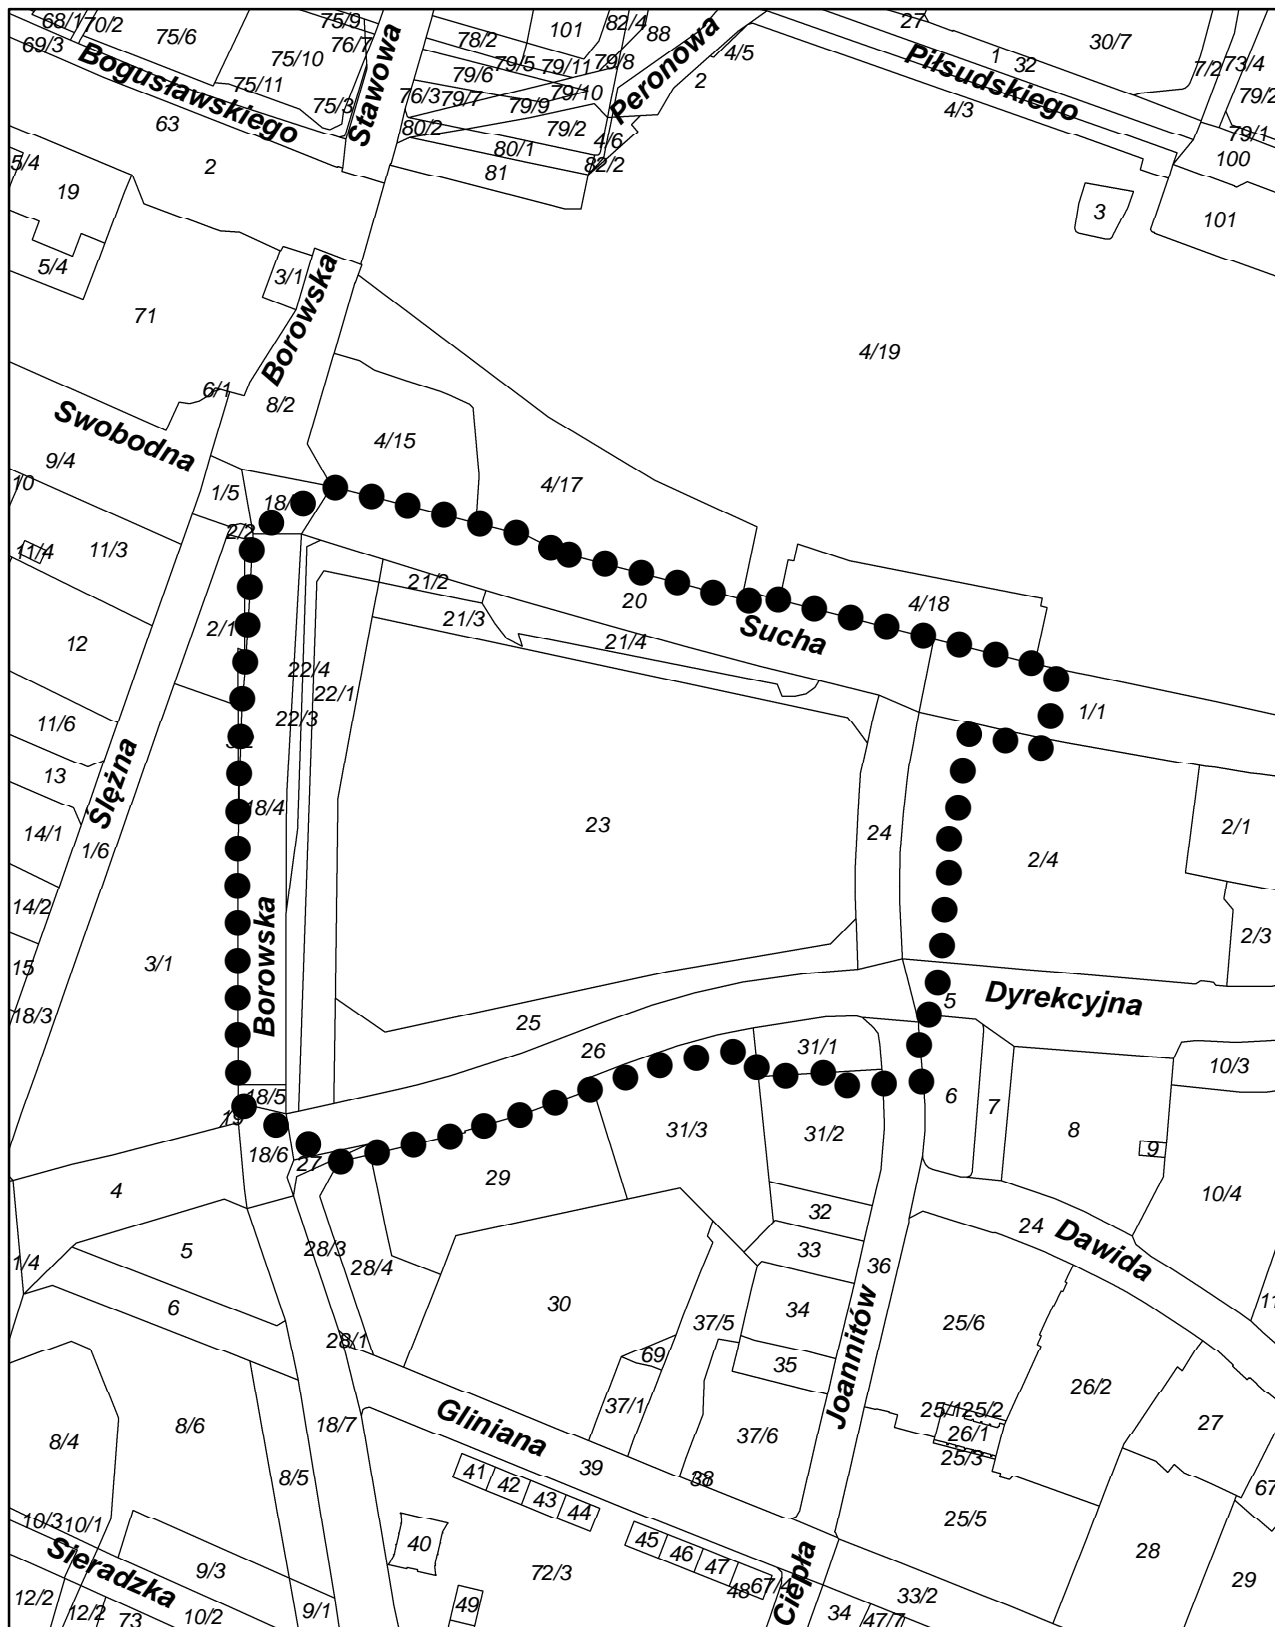

Wyrys z mapy ewidencyjnej skala 1:3 500

●●●●● Granica obszaru objętego planem

0 20 40 80 120 metrów