
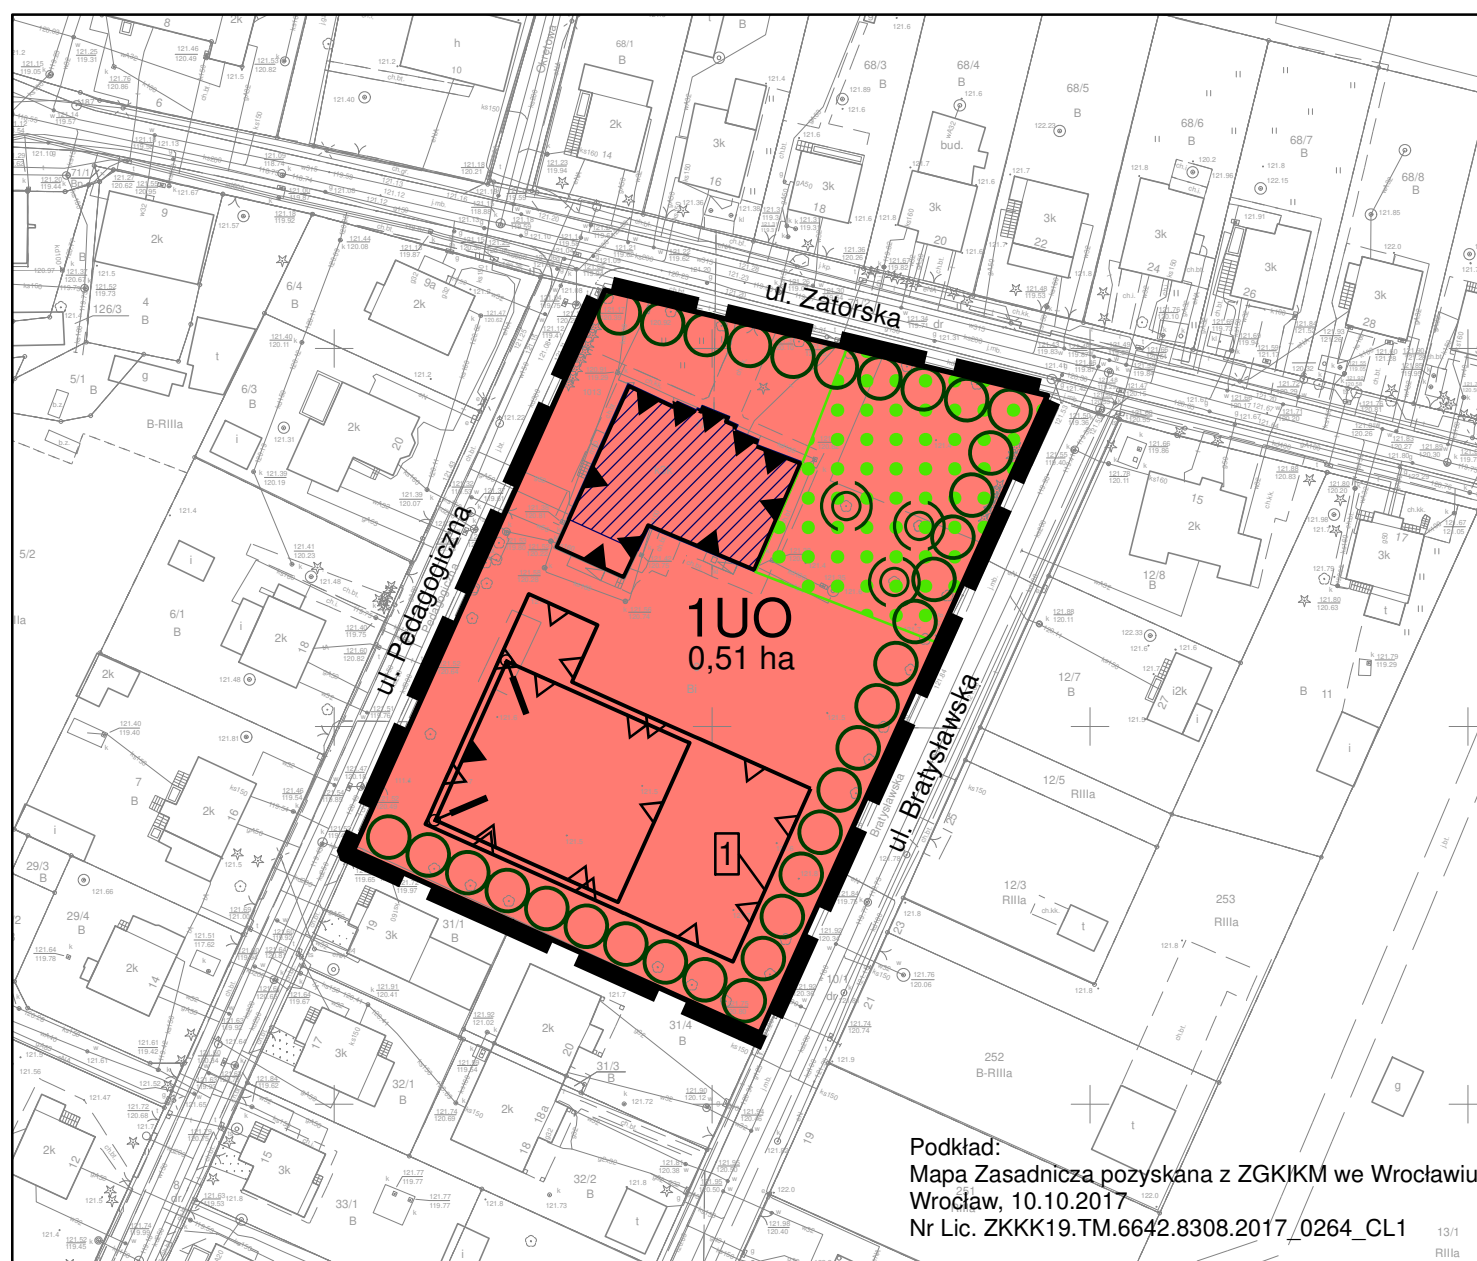


MIEJSCOWY PLAN ZAGOSPODAROWANIA PRZESTRZENNEGO W REJONIE ULIC ZATORSKIEJ I PEDAGOGICZNEJ WE WROCŁAWIU

ZAŁĄCZNIK NR 1 - RYSUNEK PLANU - PROJEKT (631).3

SKALA 1:1000

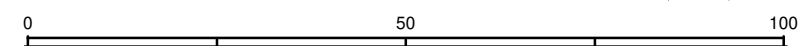

Podkład:
Mapa Zasadnicza pozyskana z ZGKIKM we Wrocławiu
Wrocław, 10.10.2017
Nr Lic. ZKKK19.TM.6642.8308.2017_0264_CL1

WYRYS ZE STUDIUM UWARUNKOWAŃ I KIERUNKÓW
ZAGOSPODAROWANIA PRZESTRZENNEGO WROCŁAWIA
przyjętego uchwałą Nr L/1177/18 Rady Miejskiej Wrocławia
z dnia 11 stycznia 2018 r.



LEGENDA

- granica obszaru objętego planem tożsama z granicą strefy ochrony konserwatorskiej, granicą strefy ochrony konserwatorskiej zabytków archeologicznych OM, granicą terenu rozmieszczenia inwestycji celu publicznego o znaczeniu lokalnym, granicą obszaru rehabilitacji istniejącej zabudowy i infrastruktury technicznej, granicą obszaru wymagającego przekształceń
- linia rozgraniczająca tereny

1UO symbol terenu
0,51 ha powierzchnia terenu

- nieprzekraczalna linia zabudowy
- obowiązująca linia zabudowy
- symbol linii zabudowy
- miejsce zmiany rodzaju linii zabudowy
- szpaler drzew
- drzewo do zachowania
- strefa zieleni
- obiekt w ewidencji zabytków
- teren usług edukacji