


ZMIANA MIEJSCOWEGO PLANU ZAGOSPODAROWANIA PRZESTRZENNEGO OBSZARU POŁOŻONEGO W REJONIE ULIC BOROWSKIEJ I KAMIENNEJ WE WROCŁAWIU

ZAŁĄCZNIK NR 1 - RYSUNEK PLANU - PROJEKT (667).4



----- granice obszaru objętego zmianą planu

WYRYS ZE STUDIUM UWARUNKOWAŃ
I KIERUNKÓW ZAGOSPODAROWANIA
PRZESTRZENNEGO WROCŁAWIA
przyjętego uchwałą Nr L/1177/18 Rady
Miejskiej Wrocławia
z dnia 11 stycznia 2018 r.

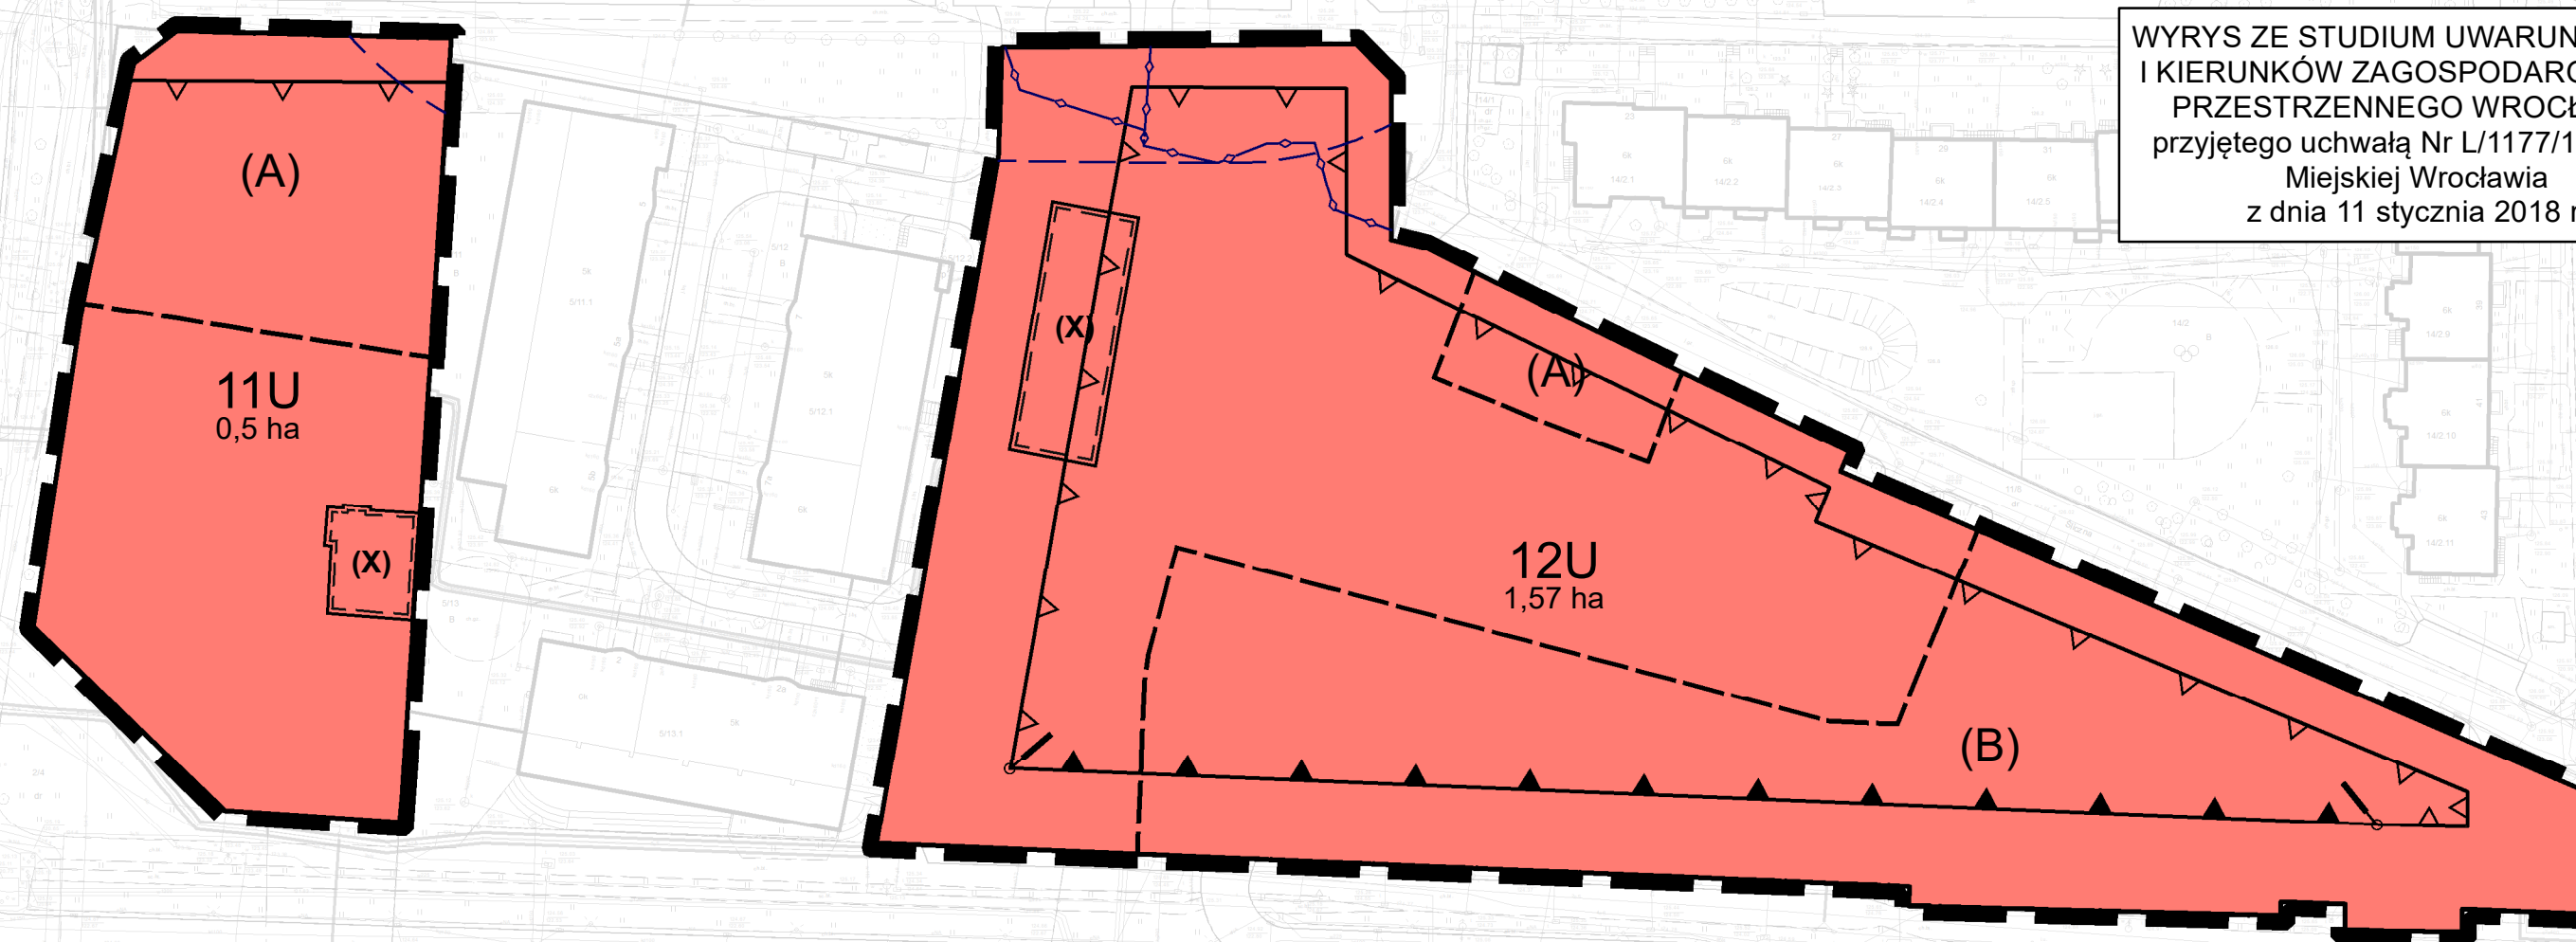

Legenda

granica obszaru objętego zmianą planu
tożsama z granicami strefy ochrony
konserwatorskiej zabytków
archeologicznych, granicami obszarów
rehabilitacji istniejącej zabudowy i
infrastruktury technicznej

----- granice wydzieliń wewnętrznych
(A) symbole wydzieliń wewnętrznych
▲ nieprzekraczalne linie zabudowy
▲ obowiązujące linie zabudowy

! miejsca zmiany rodzaju lub końca linii
zabudowy

— granice strefy ochrony stanowiska
archeologicznego

— granice dawnych cmentarzy
nowożytnych

(X) budynek lub część budynku o odrębnych
ustaleniach

U tereny usług

SKALA 1:1000

0 50 100 m



11U symbole terenów