


MIEJSCOWY PLAN ZAGOSPODAROWANIA PRZESTRZENNEGO
W REJONIE ULIC PRZEBIŚNIEGOWEJ, KWIATOWEJ I ZŁOCIENIOWEJ
ORAZ LINII KOLEJOWEJ WE WROCŁAWIU

ZAŁĄCZNIK NR 1
RYSUNEK PLANU
PROJEKT (665).4

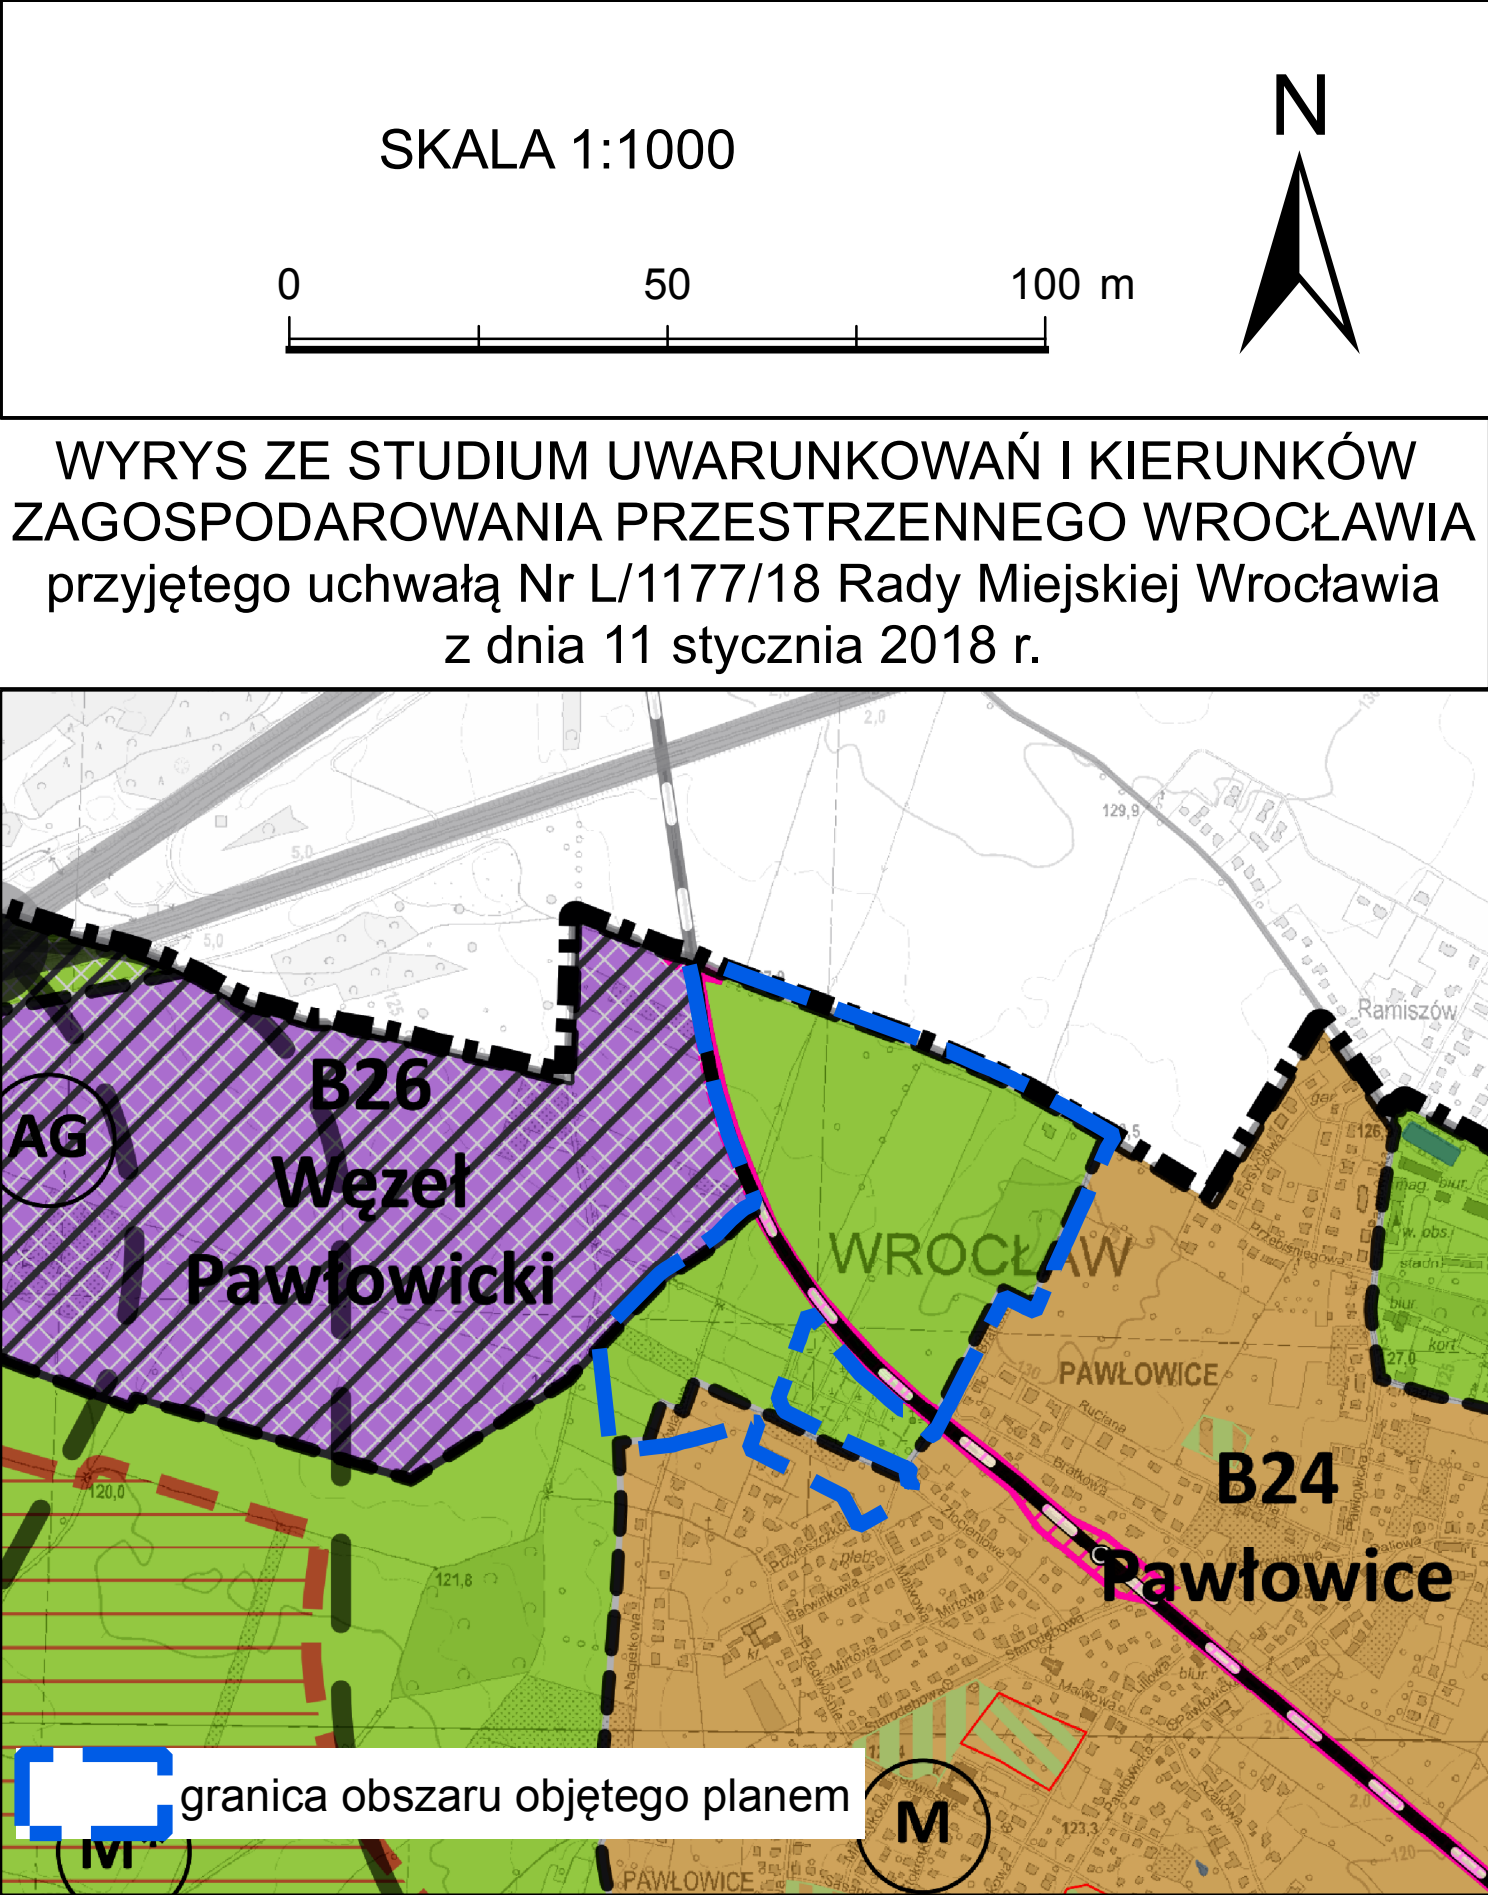

Podkład:
Mapa Zasadnicza pozyskana z ZGKIKM we Wrocławiu
Wrocław 05.07.2018 r.
Nr Lic. ZKK17.TM.4637.2018.0264_P

Legenda

	granica obszaru objętego planem granicą terenu rozmieszczenia inwestycji celu publicznego o znaczeniu lokalnym, granicą strefy ochrony konserwatorskiej zabytków archeologicznych OM
	linia rozgraniczająca tereny
	1MN symbol terenu
	granica wydzielenia wewnętrznego
	(A) symbol wydzielenia wewnętrznego
	nieprzekraczalna linia zabudowy
	obowiązuje linia zabudowy
	miejsce wskazania szerokości
	szyjał drzew
	miejsce zmiany rodzaju linii zabudowy
	granica terenu zamkniętego
	granica miasta Wrocławia
	granica strefy ochrony sanitarnej ośmierzaka
	MN teren zabudowy mieszkaniowej jednorodzinnej
	U teren usług
	US teren usług sportu i rekreacji
	ZL teren lasów
	Z teren zieleni
	KK teren infrastruktury kolejowej
	KDL teren ulic lokalnych
	KDD teren ulic dojazdowych
	KDPR teren ciągów pieszo-rowerowych
	KDW teren dróg wewnętrznych