


MIEJSCOWY PLAN ZAGOSPODAROWANIA PRZESTRZENNEGO
W REJONIE ULIC PRZEBIŚNIEGOWEJ, KWIATOWEJ I ZŁOCIENIOWEJ
ORAZ LINII KOLEJOWEJ WE WROCŁAWIU

ZAŁĄCZNIK NR 1
RYSUNEK PLANU
PROJEKT (665).5

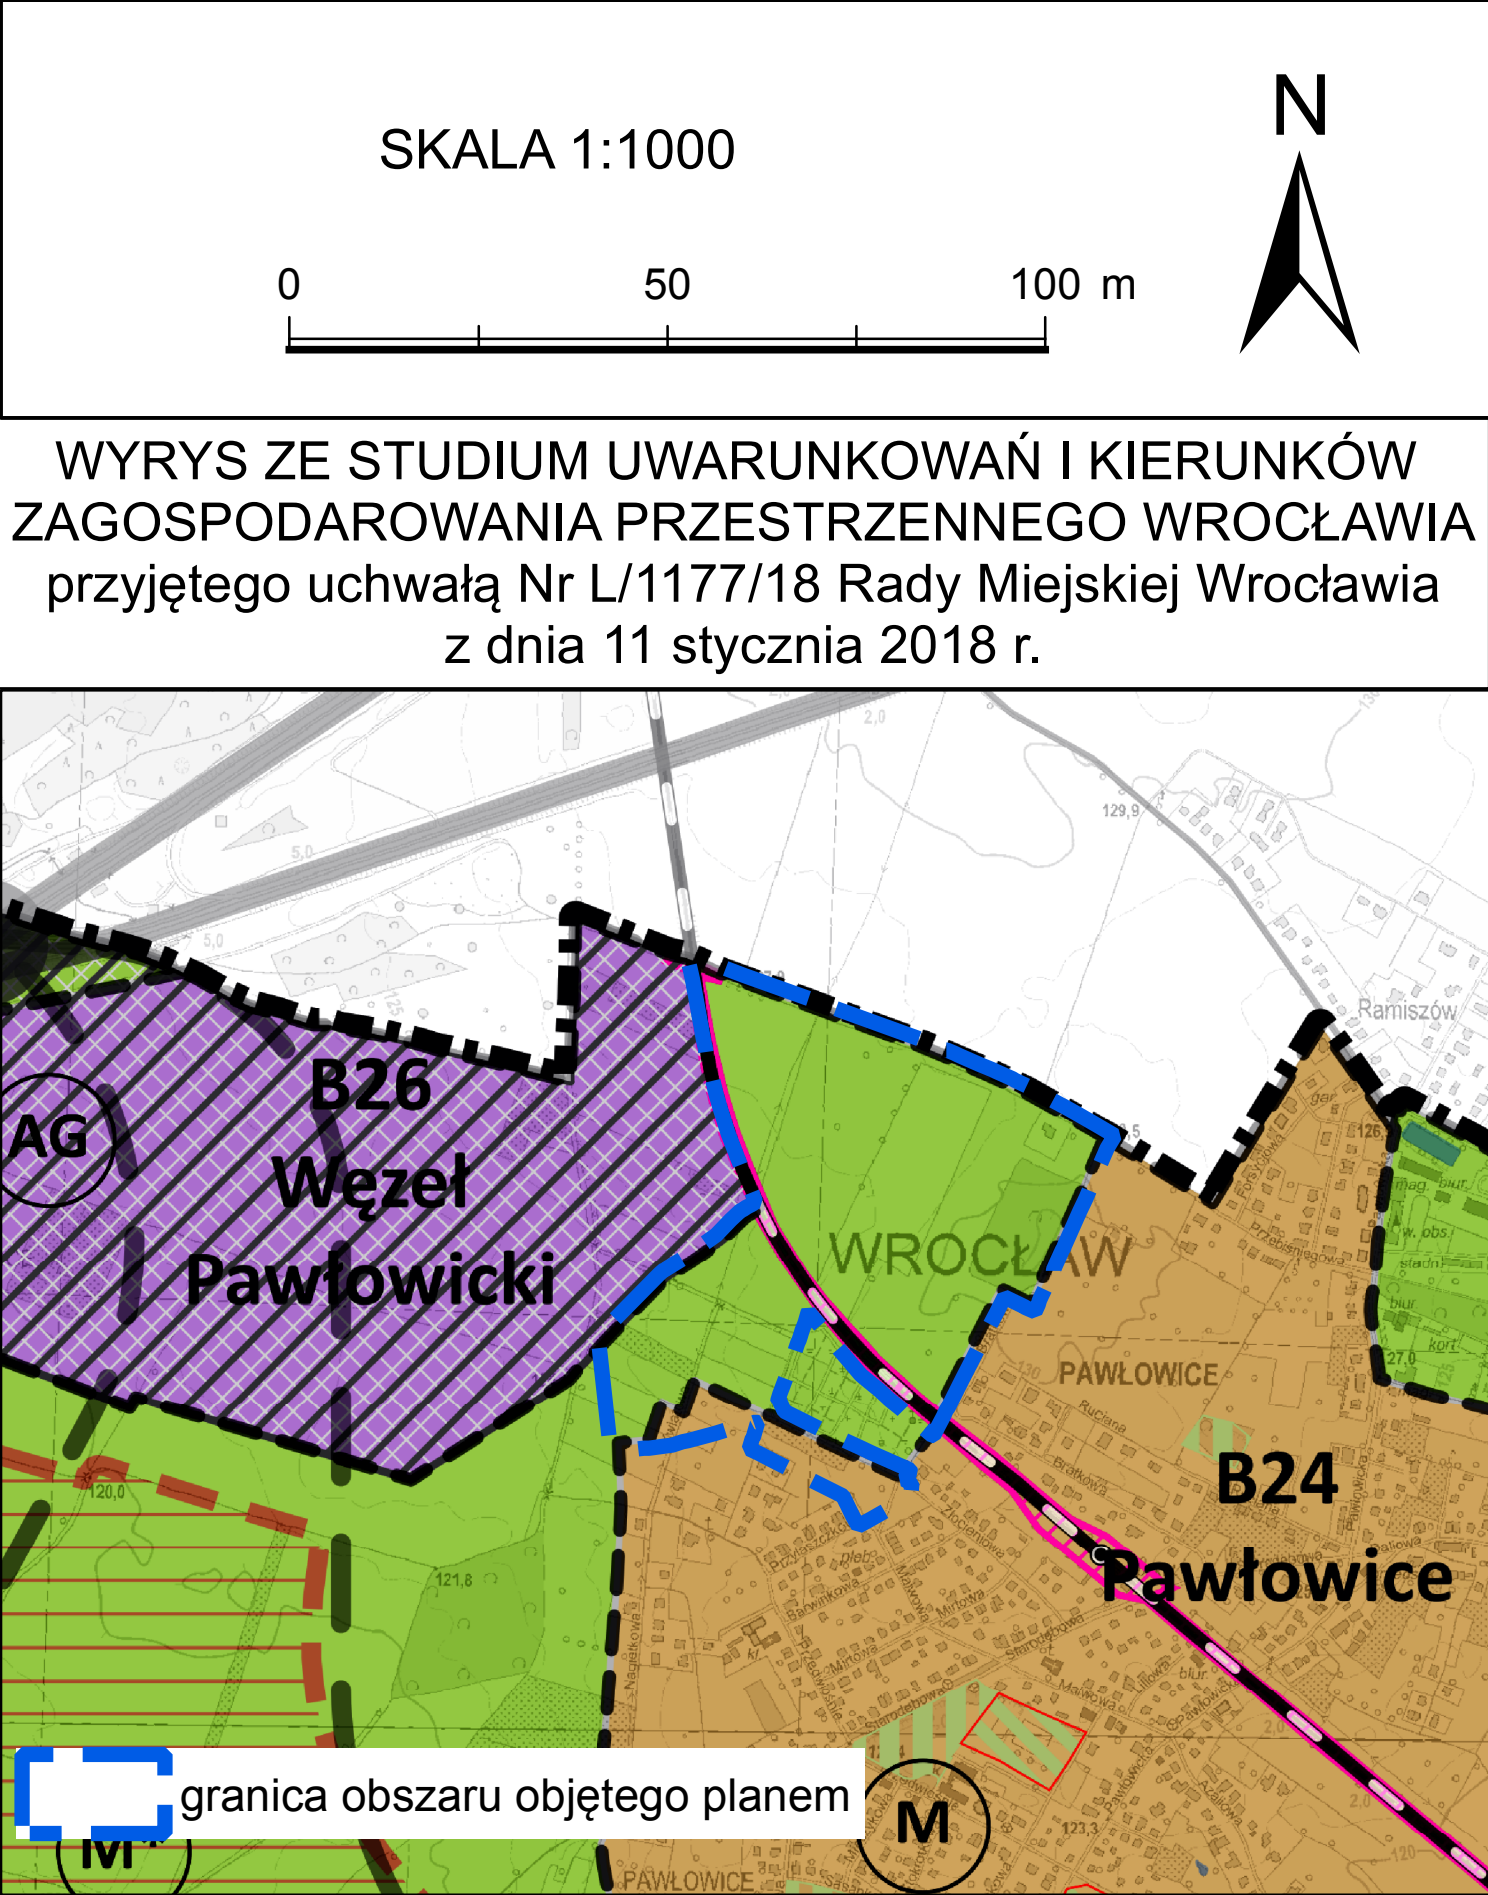

- Legenda**
- granicz obszaru objętego planem, granicą terenu rozmieszczenia inwestycji celu publicznego o znaczeniu lokalnym, granicą strefy ochrony konserwatorskiej zabytków archeologicznych OM
 - linia rozgraniczająca tereny
 - 1MN symbol terenu
 - granicz wydzielenia wewnętrznego
 - (A) symbol wydzielenia wewnętrznego
 - nieprzekraczalna linia zabudowy
 - obowiązuje linia zabudowy
 - miejsce wskazania szerokości
 - szpalier drzew
 - miejsce zmiany rodzaju linii zabudowy
 - granicz terenu zamkniętego
 - granicz miasta Wrocławia
 - granicz strefy ochrony sanitarnej ośmierzaka
 - MN teren zabudowy mieszkaniowej jednorodzinnej
 - U teren usług
 - US teren usług sportu i rekreacji
 - ZL teren lasów
 - Z teren zieleni
 - KK teren infrastruktury kolejowej
 - KDL teren ulic lokalnych
 - KDD teren ulic dojazdowych
 - KDPR teren ciągów pieszo-rowerowych
 - KDW teren dróg wewnętrznych

Podkład:
Mapa Zasadnicza pozyskana z ZGKIKM we Wrocławiu
Wrocław 05.07.2018 r.
Nr Lic. ZKK17.TM.4637.2018.0264.P