



Załącznik
do uchwały Nr/11
Rady Miejskiej Wrocławia
z dnia2011 r.

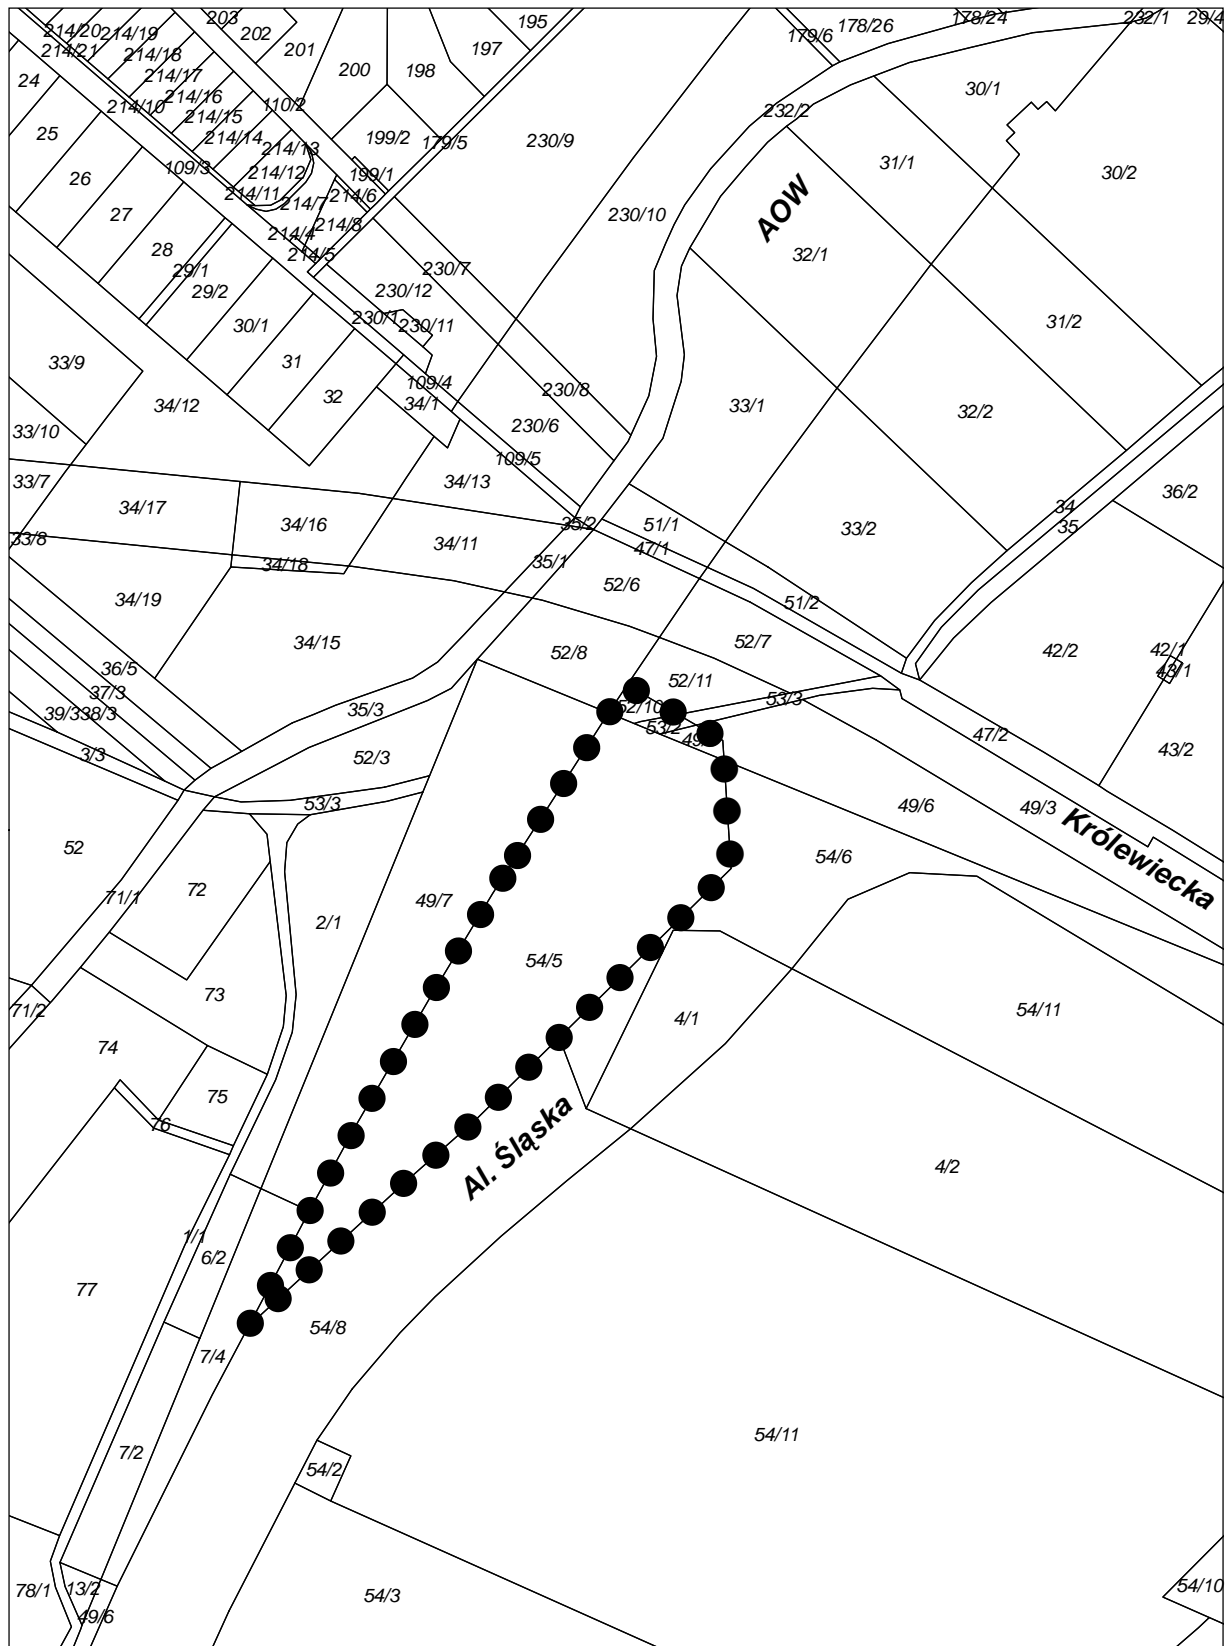

 Granica obszaru objętego planem



1:2 500

Wyrzys z mapy ewidencyjnej
0 25 50 100 metrów