

Projekt

z dnia 6 listopada 2019 r.

Zatwierdzony przez

**UCHWAŁA
RADY MIEJSKIEJ WROCŁAWIA**

z dnia 21 listopada 2019 r.

**w sprawie uchwalenia miejscowego planu zagospodarowania przestrzennego w rejonie ulicy Lechitów
i doliny Widawy we Wrocławiu**

Na podstawie art. 18 ust. 2 pkt 5 ustawy z dnia 8 marca 1990 r. o samorządzie gminnym (Dz. U. z 2019 r. poz. 506, 1309, 1571, 1696 i 1815) i art. 20 ust. 1 ustawy z dnia 27 marca 2003 r. o planowaniu i zagospodarowaniu przestrzennym (Dz. U. z 2018 r. poz. 1945 z późn. zm.¹⁾) w związku z uchwałą Nr LVII/1350/18 Rady Miejskiej Wrocławia z dnia 21 czerwca 2018 r. w sprawie przystąpienia do sporządzenia miejscowego planu zagospodarowania przestrzennego w rejonie ulicy Lechitów i doliny Widawy we Wrocławiu (Biuletyn Urzędowy Rady Miejskiej Wrocławia z 2018 r. poz. 187) Rada Miejska Wrocławia uchwala, co następuje:

**Rozdział 1.
Przepisy ogólne**

§ 1. 1. Miejscowy plan zagospodarowania przestrzennego w rejonie ulicy Lechitów i doliny Widawy we Wrocławiu, zwany dalej planem, obejmuje obszar przedstawiony na rysunku planu w skali 1:1000, stanowiącym załącznik nr 1 do uchwały.

2. W planie nie określa się:

- 1) zasad ochrony krajobrazów kulturowych oraz dóbr kultury współczesnej – ze względu na brak krajobrazów kulturowych oraz dóbr kultury współczesnej;
- 2) granic i sposobów zagospodarowania terenów górniczych, obszarów szczególnego zagrożenia powodzią, obszarów osuwania się mas ziemnych, krajobrazów priorytetowych określonych w audycie krajobrazowym oraz w planach zagospodarowania przestrzennego województwa – ze względu na brak takich terenów, obszarów, obiektów oraz krajobrazów priorytetowych;
- 3) sposobu i terminu tymczasowego zagospodarowania, urządzania i użytkowania terenów – ze względu na brak potrzeby takiego zagospodarowania;
- 4) granic obszarów wymagających przeprowadzenia scaleń i podziałów nieruchomości – ze względu na brak potrzeby wyznaczania takich obszarów;
- 5) granic obszarów rehabilitacji istniejącej zabudowy i infrastruktury technicznej – ze względu na brak potrzeby wyznaczania takich obszarów;
- 6) granic obszarów wymagających przekształceń lub rekultywacji – ze względu na brak potrzeby wyznaczania takich obszarów;
- 7) granic terenów pod budowę urządzeń wytwarzających energię z odnawialnych źródeł energii o mocy przekraczającej 100 kW, oraz granic ich stref ochronnych związanych z ograniczeniami w zabudowie, zagospodarowaniu i użytkowaniu terenu oraz występowaniem znaczącego oddziaływania tych urządzeń na środowisko – ze względu na brak potrzeby wyznaczania takich terenów oraz ich stref ochronnych;
- 8) granic terenów pod budowę obiektów handlowych o powierzchni sprzedaży powyżej 2000 m² – ze względu na brak potrzeby wyznaczania takich terenów;

¹⁾ Zmiany tekstu jednolitego wymienionej ustawy zostały ogłoszone w Dz. U. z 2019 r. poz. 60, 235, 730, 1524, 1696, 1716 i 1815

- 9) granic terenów inwestycji celu publicznego o znaczeniu ponadlokalnym, umieszczonych w planie zagospodarowania przestrzennego województwa lub w ostatecznych decyzjach o lokalizacji drogi krajowej, wojewódzkiej lub powiatowej, linii kolejowej o znaczeniu państwowym, lotniska użytku publicznego, inwestycji w zakresie terminalu lub przedsięwzięcia Euro 2012 – ze względu na brak występowania takich terenów;
- 10) granic terenów rekreacyjno-wypoczynkowych oraz granic terenów służących organizacji imprez masowych – ze względu na brak potrzeby wyznaczania takich terenów;
- 11) granic pomników zagłady oraz ich stref ochronnych – ze względu na brak takich pomników oraz ich stref ochronnych;
- 12) granic terenów zamkniętych i granic stref ochronnych terenów zamkniętych – ze względu na brak takich terenów oraz ich stref ochronnych;
- 13) kolorystyki obiektów budowlanych oraz pokrycia dachów – ze względu na brak potrzeby takich regulacji.

§ 2. Określenia stosowane w uchwale oznaczają:

- 1) dojazd – dojazd pojazdem samochodowym;
- 2) nieprzekraczalna linia zabudowy – linia ograniczająca fragment terenu, na wyłącznie którym dopuszcza się budynki oraz określone w ustaleniach planu budowle; linia ta nie dotyczy części obiektów budowlanych znajdujących się w całości pod poziomem terenu, balkonów, wykuszy, loggii, gzymsów, okapów, zadaszeń nad wejściami do budynków, elementów odwodnienia, elementów wystroju elewacji, schodów prowadzących do budynków, pochylni i innych podobnych elementów budynków, których zasięg może być ograniczony w ustaleniach planu;
- 3) obowiązująca linia zabudowy – nieprzekraczalna linia zabudowy, na której musi być usytuowana zewnętrzna krawędź zewnętrznej ściany budynku i określonych w ustaleniach planu budowli, o ile ustalenia planu nie stanowią inaczej; linia ta nie dotyczy przejść i przejazdów bramowych na poziomie terenu;
- 4) obudowa estetyczna – konstrukcja stanowiąca architektoniczną osłonę urządzeń budowlanych, technicznych i instalacji, służąca utrzymaniu estetycznych walorów obiektu;
- 5) parking samodzielny jednopoziomowy – jednokondygnacyjna budowla lub budynek przeznaczony do przechowywania samochodów;
- 6) parking samodzielny wielopoziomowy – wielokondygnacyjna budowla lub budynek przeznaczony do przechowywania samochodów, w którym podstawowej funkcji parkingowej może towarzyszyć funkcja uzupełniająca;
- 7) przeznaczenie terenu – obiekty, które jako jedyne są dopuszczone na danym terenie;
- 8) sieci uzbrojenia – przewody wodociągowe i kanalizacyjne, gazociągi, sieci ciepłownicze, linie kablowe sieci telekomunikacyjnej i elektroenergetycznej, oraz inne podobne przewody, a także urządzenia melioracyjne wraz z urządzeniami niezbędnymi do ich funkcjonowania oraz stacje ładowania pojazdów elektrycznych;
- 9) system gospodarowania wodami opadowymi i roztopowymi – rozwiązania techniczne służące do zagospodarowania wód opadowych i roztopowych w miejscu ich opadu, a także ich stopniowego uwalniania oraz opóźniania spływu;
- 10) szpaler drzew – pojedynczy lub podwójny szereg drzew, którego przerwanie jest możliwe na skrzyżowaniach oraz w miejscach dojazdu do terenu;
- 11) teren – część obszaru objętego planem wyznaczona liniami rozgraniczającymi, oznaczona symbolem;
- 12) wydzielenie wewnętrzne – część terenu, wyznaczona granicami wydzielenia wewnętrznego, oznaczona symbolem.

§ 3. 1. Integralną częścią planu jest rysunek planu, o którym mowa w § 1 ust. 1.

2. Następujące oznaczenia graficzne na rysunku planu są obowiązującymi ustaleniami planu:

- 1) granica obszaru objętego planem tożsama z granicą terenu rozmieszczenia inwestycji celu publicznego o znaczeniu lokalnym, granicą strefy ochrony konserwatorskiej zabytków archeologicznych OM;

- 2) linia rozgraniczająca tereny;
- 3) symbol terenu;
- 4) granica wydzielenia wewnętrznego;
- 5) symbol wydzielenia wewnętrznego;
- 6) obowiązująca linia zabudowy;
- 7) nieprzekraczalna linia zabudowy;
- 8) miejsce zmiany rodzaju linii zabudowy;
- 9) szpaler drzew;
- 10) miejsce wskazania szerokości;
- 11) korytarz usytuowania ciągu pieszo-rowerowego.

3. Stwierdzenie, że plan nie narusza ustaleń Studium uwarunkowań i kierunków zagospodarowania przestrzennego Wrocławia stanowi załącznik nr 2 do uchwały.

4. Rozstrzygnięcie o sposobie rozpatrzenia uwag do projektu planu stanowi załącznik nr 3 do uchwały.

5. Rozstrzygnięcie o sposobie realizacji, zapisanych w planie, inwestycji z zakresu infrastruktury technicznej, które należą do zadań własnych gminy, oraz zasadach ich finansowania, zgodnie z przepisami o finansach publicznych stanowi załącznik nr 4 do uchwały.

§ 4. 1. Ustala się następujące kategorie przeznaczenia terenu:

- 1) zabudowa mieszkaniowa jednorodzinna – należy przez to rozumieć jeden budynek mieszkalny jednorodzinny lub zespół takich budynków, wraz z obiektami towarzyszącymi, nienależącymi do innej kategorii przeznaczenia terenu, w tym budynkami gospodarczymi;
- 2) handel detaliczny małopowierzchniowy A – należy przez to rozumieć obiekty służące sprzedaży detalicznej, przystosowane do przyjmowania klientów, o powierzchni sprzedaży nie większej niż 400 m², oraz punkty sprzedaży zakładów, gier losowych oraz loteryjnych i zakładów sportowych, wraz z obiektami towarzyszącymi, nienależącymi do innej kategorii przeznaczenia terenu, z wyłączeniem stacji paliw;
- 3) gastronomia – należy przez to rozumieć restauracje, bary, kawiarnie, w tym kawiarnie internetowe, cukiernie, winiarnie, puby, stołówki, obiekty służące działalności cateringowej, a także obiekty do nich podobne, nienależące do innej kategorii przeznaczenia terenu;
- 4) biura – należy przez to rozumieć budynki lub ich części, w których prowadzi się działalność związaną z zarządzaniem, działaniem organizacji, doradztwem, finansami, ubezpieczeniami, projektowaniem, obsługą nieruchomości, wynajmem, pośrednictwem, prowadzeniem interesów, pracami badawczo-rozwojowymi, archiwizowaniem, działalnością wydawniczą, reklamą, tłumaczeniami, świadczeniem usług turystycznych poza udzielaniem noclegów, przetwarzaniem i przysyłaniem informacji, informatyką, przygotowywaniem programów telewizyjnych i radiowych, obsługą przesyłek, administracją, wymiarem sprawiedliwości, zarządzaniem obroną narodową, policją, strażą pożarną i służbami ochrony, reprezentowaniem państw, instytucjami międzynarodowymi, a także podobną działalność, której nie prowadzi się w budynkach lub ich częściach należących do innych kategorii przeznaczenia terenu;
- 5) obiekty hotelowe – należy przez to rozumieć budynki niemieszkalne zakwaterowania turystycznego, w tym hotele, motele, pensjonaty, domy wycieczkowe, gospody, schroniska, w tym schroniska młodzieżowe, wraz z obiektami towarzyszącymi, a także obiekty do nich podobne, nienależące do innej kategorii przeznaczenia terenu;
- 6) usługi drobne – należy przez to rozumieć obiekty usług szewskich, krawieckich, rymarskich, fotograficznych, introligatorskich, poligraficznych, jubilerskich, lutniczych, fryzjerskich, kosmetycznych, zegarmistrzowskich, pogrzebowych, ślusarskich, stolarskich, obiekty napraw artykułów użytku osobistego i użytku domowego, konserwacji i naprawy sprzętu i wyposażenia biurowego, studia wizażu i odchudzania, łaźnie i sauny, solaria, gabinety masażu, gabinety wrózek i astrologów, pralnie, obiekty wynajmu i wypożyczania przedmiotów ruchomych, a także obiekty do nich podobne, nienależące do innej kategorii przeznaczenia terenu;

- 7) obiekty opieki nad dzieckiem – należy przez to rozumieć żłobki, kluby dziecięce, a także obiekty do nich podobne, nienależące do innej kategorii przeznaczenia terenu;
- 8) obiekty pomocy społecznej – należy przez to rozumieć domy dziecka, domy seniora, domy pomocy społecznej, świetlice środowiskowe, obiekty pogotowi opiekuńczych, schroniska dla bezdomnych, wraz z obiektami towarzyszącymi, a także obiekty do nich podobne, nienależące do innej kategorii przeznaczenia terenu;
- 9) edukacja – należy przez to rozumieć przedszkola i szkoły, wraz z obiektami towarzyszącymi, z wyjątkiem szkół wyższych, a także obiekty do nich podobne, nienależące do innej kategorii przeznaczenia terenu;
- 10) produkcja drobna – należy przez to rozumieć niewielkie obiekty związane z prowadzeniem działalności wytwórczej, takie jak piekarnie, lodziarnie, wyrób produktów cukierniczych i ciastkarskich, zakłady poligraficzne, w tym obiekty przystosowane do przyjmowania klientów, wraz z obiektami towarzyszącymi, a także obiekty do nich podobne, nienależące do innej kategorii przeznaczenia terenu;
- 11) obiekty do parkowania;
- 12) zieleń parkowa;
- 13) skwery;
- 14) terenowe urządzenia sportowe – należy przez to rozumieć niekryte urządzenia do uprawiania sportu i rekreacji, w tym kąpieliska i plaże, wraz z obiektami towarzyszącymi, nienależącymi do innej kategorii przeznaczenia terenu;
- 15) kryte urządzenia sportowe – należy przez to rozumieć kryte w całości lub w części urządzenia do uprawiania sportu wraz z obiektami towarzyszącymi, nienależącymi do innej kategorii przeznaczenia terenu;
- 16) wody powierzchniowe – należy przez to rozumieć ciek i zbiorniki wodne wraz ze związanymi z nimi obszarami, w tym służącymi do przeprowadzenia wód powodziowych, budynki służące gospodarce wodnej, budowle hydrotechniczne, z wyjątkiem siłowni i elektrowni wodnych, pompowni, portów, a także obiekty do nich podobne, nienależące do innej kategorii przeznaczenia terenu;
- 17) ulice;
- 18) drogi wewnętrzne;
- 19) ciągi piesze;
- 20) ciągi pieszo-rowerowe;
- 21) stacje transformatorowe;
- 22) stacje gazowe;
- 23) obiekty infrastruktury wodociągowej – należy przez to rozumieć studnie publiczne, urządzenia służące do ujmowania i magazynowania wód, pompownie wód, hydrofornie, urządzenia regulujące ciśnienie wody, a także obiekty do nich podobne, nienależące do innej kategorii przeznaczenia terenu;
- 24) obiekty infrastruktury kanalizacyjnej – należy przez to rozumieć wyloty urządzeń kanalizacyjnych służących do wprowadzania ścieków do wód lub do ziemi, urządzenia podczyszczające i oczyszczające ścieki oraz przepompownie ścieków, a także obiekty do nich podobne, nienależące do innej kategorii przeznaczenia terenu.

2. Ustala się następujące grupy kategorii przeznaczenia terenu:

- 1) infrastruktura drogowa – grupa obejmuje kategorie:
 - a) obiekty do parkowania,
 - b) drogi wewnętrzne,
 - c) ciągi piesze,
 - d) ciągi pieszo-rowerowe;
- 2) obiekty infrastruktury technicznej – grupa obejmuje kategorie:

- a) stacje transformatorowe,
- b) stacje gazowe,
- c) obiekty infrastruktury wodociągowej,
- d) obiekty infrastruktury kanalizacyjnej.

3. Na każdym terenie dopuszcza się zielen i urządzenia budowlane towarzyszące kategoriom przeznaczenia dopuszczonym na tym terenie.

Rozdział 2.

Ustalenia dla całego obszaru objętego planem

§ 5. W ramach przeznaczenia:

- 1) obiekty hotelowe dopuszcza się wyłącznie hotele;
- 2) produkcja drobna dopuszcza się wyłącznie piekarnie, lodziarnie, wyrób produktów cukierniczych i ciastkarskich;
- 3) usługi drobne dopuszcza się wyłącznie obiekty usług fryzjerskich, kosmetycznych, studia wizażu i odchudzania, łaźnie i sauny, solaria, gabinety masażu;
- 4) obiekty pomocy społecznej dopuszcza się wyłącznie domy seniora, domy pomocy społecznej, świetlice środowiskowe;
- 5) edukacja dopuszcza się wyłącznie przedszkola.

§ 6. Obowiązują następujące ustalenia dotyczące ukształtowania zabudowy i zagospodarowania terenów:

- 1) w odniesieniu do budowli obowiązujące linie zabudowy i nieprzekraczalne linie zabudowy dotyczą budowli przekrytych dachem;
- 2) wymiar pionowy budowli nieprzekrytej dachem, mierzony od poziomu terenu przy budowli do jej najwyższego punktu, nie może być większy niż 4 m, z zastrzeżeniem pkt 3;
- 3) ustalenie, o którym mowa w pkt 2, nie dotyczy budowli ziemnych i obiektów mostowych;
- 4) dla obiektów infrastruktury technicznej nie obowiązują linie zabudowy oraz ustalenia dla terenów dotyczące:
 - a) udziału powierzchni zabudowy w powierzchni działki budowlanej,
 - b) wskaźnika intensywności zabudowy,
 - c) udziału powierzchni terenu biologicznie czynnego w powierzchni działki budowlanej;
- 5) zakazuje się lokalizacji urządzeń wykorzystujących energię wiatru;
- 6) kąt nachylenia połaci dachowej nie może być mniejszy niż 35° i większy niż 45°, z zastrzeżeniem pkt 7;
- 7) ustalenie, o którym mowa w pkt 6, nie dotyczy obiektów infrastruktury technicznej;
- 8) drogi wewnętrzne dopuszcza się wyłącznie o szerokości pasa drogowego nie mniejszej niż 6 m.

§ 7. Obowiązują następujące ustalenia dotyczące ochrony oraz kształtowania środowiska, przyrody i krajobrazu:

- 1) na powierzchniach niezabudowanych i nieutwardzonych obowiązuje zielen lub teren biologicznie czynny;
- 2) skanalizowanie rowów dopuszcza się wyłącznie na odcinkach skrzyżowań z ulicami, drogami wewnętrznymi, ciągami pieszymi, ciągami pieszo-rowerowymi oraz w innych miejscach uzasadnionych zagospodarowaniem terenu dla realizacji celu publicznego;
- 3) zgodnie z przepisami dotyczącymi ochrony środowiska w zakresie ochrony przed hałasem, tereny oznaczone na rysunku planu symbolami 1MN, 2MN, 3MN, 4MN, 5MN, 6MN i 1MN-U należą do terenów zabudowy mieszkaniowej jednorodzinnej;
- 4) w zakresie gospodarki odpadami obowiązują przepisy odrębne.

§ 8. Obowiązują następujące ustalenia dotyczące ochrony dziedzictwa kulturowego i zabytków:

- 1) ustala się strefę ochrony konserwatorskiej zabytków archeologicznych OM na całym obszarze objętym planem;
- 2) w strefie, o której mowa w pkt 1, ochronie podlegają:
 - a) stanowiska archeologiczne oraz ich strefy ochrony, wskazane na rysunku planu,
 - b) potencjalne zabytki archeologiczne;
- 3) w strefie, o której mowa w pkt 2, wymagane jest przeprowadzenie badań archeologicznych zgodnie z przepisami odrębnymi.

§ 9. Wyznacza się granice terenu rozmieszczenia inwestycji celu publicznego o znaczeniu lokalnym tożsame z granicami obszaru objętego planem.

§ 10. Obowiązują następujące ustalenia dotyczące zasad scalania i podziału nieruchomości:

- 1) dopuszcza się scalanie i podział nieruchomości;
- 2) powierzchnia działki nie może być mniejsza niż 2 m², z zastrzeżeniem pkt 3;
- 3) dla budynku mieszkalnego jednorodzinnego wolnostojącego powierzchnia działki nie może być mniejsza niż 600 m²;
- 4) szerokość frontu działki nie może być mniejsza niż 2 m;
- 5) kąt położenia granicy działki w stosunku do pasa drogowego nie może być mniejszy niż 40°.

§ 11. Obowiązują następujące ustalenia dotyczące parkowania pojazdów:

- 1) na terenach przeznaczonych na realizację drogowych celów publicznych oraz w strefach zamieszkania i strefach ruchu obowiązują miejsca postojowe przeznaczone do parkowania pojazdów zaopatrzonych w kartę parkingową co najmniej w liczbie
 - a) 1 miejsce postojowe – jeżeli liczba miejsc wynosi od 6 do 15,
 - b) 2 miejsca postojowe – jeżeli liczba miejsc wynosi od 16 do 40,
 - c) 3 miejsca postojowe – jeżeli liczba miejsc wynosi od 41 do 100,
 - d) 4% ogólnej liczby miejsc postojowych jeżeli ogólna liczba miejsc wynosi więcej niż 100;
- 2) obowiązują miejsca postojowe dla samochodów osobowych towarzyszące poszczególnym kategoriom przeznaczenia terenu co najmniej w liczbie ustalonej zgodnie z następującymi wskaźnikami, o ile ustalenia dla terenów nie stanowią inaczej:
 - a) dla zabudowy mieszkaniowej jednorodzinnej – 2 miejsca postojowe na 1 mieszkanie,
 - b) dla handlu detalicznego małopowierzchniowego A – 2 miejsc postojowe na 100 m² powierzchni sprzedaży,
 - c) dla gastronomii – 1,5 miejsca postojowego na 100 m² powierzchni użytkowej,
 - d) dla obiektów hotelowych – 20 miejsc postojowych na 100 pokoi hotelowych,
 - e) dla edukacji i obiektów opieki nad dzieckiem – 1 miejsce postojowe na 1 oddział;
 - f) dla obiektów opieki społecznej – 1 miejsce postojowe na 100 m² powierzchni użytkowej,
 - g) dla krytych urządzeń sportowych – 3 miejsca postojowe na 100 m² powierzchni użytkowej,
 - h) dla terenowych urządzeń sportowych – 15 miejsc postojowych na 100 miejsc dla użytkowników lub miejsc dla widzów;
- 3) miejsca postojowe, o których mowa w pkt 2, należy usytuować na terenie i na działce budowlanej, na których usytuowany jest obiekt, któremu te miejsca towarzyszą;
- 4) nie dopuszcza się parkingów samodzielnych wielopoziomowych nadziemnych;
- 5) parkingi samodzielne jednopoziomowe nadziemne dopuszcza się wyłącznie na działkach zabudowy jednorodzinnej;

- 6) obowiązują miejsca postojowe dla rowerów towarzyszące poszczególnym kategoriom przeznaczenia terenu co najmniej w liczbie ustalonej zgodnie z następującymi wskaźnikami:
- a) dla handlu detalicznego małopowierzchniowego A – 2 miejsca postojowe na 100 m² powierzchni sprzedaży,
 - b) dla edukacji i obiektów opieki nad dzieckiem – 1 miejsce postojowe na 1 oddział,
 - c) dla krytych urządzeń sportowych i terenowych urządzeń sportowych - 3 miejsca postojowe na 100 m² powierzchni użytkowej;
- 7) miejsca postojowe, o których mowa w pkt 6, należy usytuować na terenie i działce budowlanej, na których usytuowany jest obiekt, któremu te miejsca towarzyszą.

§ 12. Obowiązują następujące ustalenia dotyczące systemów infrastruktury technicznej:

- 1) dopuszcza się sieci uzbrojenia i system gospodarowania wodami opadowymi i roztopowymi;
- 2) przewody wodociągowe i kanalizacyjne, gazociągi, sieci ciepłownicze, linie kablowe sieci telekomunikacyjnej i elektroenergetycznej, oraz inne podobne przewody dopuszcza się wyłącznie jako podziemne lub usytuowane w konstrukcjach drogowych lub w obiektach mostowych;
- 3) zaopatrzenie w wodę dopuszcza się z sieci wodociągowej;
- 4) odprowadzenie ścieków komunalnych dopuszcza się siecią kanalizacyjną;
- 5) przy odprowadzaniu wód opadowych i roztopowych obowiązuje stosowanie rozwiązań polegających na zagospodarowaniu całości lub części wód w miejscu opadu, w szczególności poprzez gospodarcze wykorzystanie, odparowanie, rozsączanie do gruntu lub retencjonowanie na działce budowlanej wraz ze spowolnieniem ich odpływu do odbiornika, z zastrzeżeniem pkt 6;
- 6) do sieci kanalizacyjnej dopuszcza się wyłącznie odprowadzenie części wód opadowych i roztopowych, których zagospodarowanie, o którym mowa w pkt 5, nie było możliwe;
- 7) zaopatrzenie w energię elektryczną dopuszcza się z sieci elektroenergetycznej oraz odnawialnych źródeł energii;
- 8) urządzenia wytwarzające energię elektryczną z promieniowania słonecznego dopuszcza się wyłącznie na budynkach oraz budowlach przekrytych dachem;
- 9) zaopatrzenie w ciepło dopuszcza się wyłącznie z sieci ciepłowniczej lub innych niskoemisyjnych systemów grzewczych, niepowodujących przekroczeń dopuszczalnych emisji do środowiska, zgodnie z przepisami odrębnymi.

§ 13. Następujące tereny ustala się jako obszary przeznaczone na cele publiczne: 1KDG, 1KDD, 2KDD, 3KDD, 1KDPR i 2KDPR.

§ 14. Określa się wysokość stawki procentowej, na podstawie której ustala się opłatę, o której mowa w art. 36 ust. 4 ustawy z dnia 27 marca 2003 r. o planowaniu i zagospodarowaniu przestrzennym, dla:

- 1) terenów oznaczonych na rysunku planu symbolami 1MN-U w wydzieleniu wewnętrznym (A), 1ZP w wydzieleniach wewnętrznych (A) na 30%;
- 2) terenów oznaczonych na rysunku planu symbolami 1MN, 2MN, 3MN, 4MN, 5MN, 6MN, 1MN-U poza wydzieleniem wewnętrznym (A), 1ZP poza wydzieleniami wewnętrznymi (A), 2ZP i 3ZP na 3%;
- 3) pozostałych terenów niewymienionych w pkt 1 i 2 na 0,1%.

Rozdział 3.
Ustalenia dla terenów

§ 15. 1. Dla terenu oznaczonego na rysunku planu symbolem 1MN ustala się przeznaczenie:

- 1) zabudowa mieszkaniowa jednorodzinna;
- 2) handel detaliczny małopowierzchniowy A;

- 3) gastronomia;
- 4) biura;
- 5) usługi drobne;
- 6) produkcja drobna;
- 7) obiekty opieki nad dzieckiem;
- 8) edukacja;
- 9) skwery;
- 10) wody powierzchniowe;
- 11) infrastruktura drogowa;
- 12) obiekty infrastruktury technicznej.

2. Na terenie, o którym mowa w ust. 1, obowiązują następujące ustalenia dotyczące ukształtowania zabudowy i zagospodarowania terenu:

- 1) handel detaliczny małopowierzchniowy A, gastronomię, biura, usługi drobne, produkcję drobną dopuszcza się wyłącznie jako lokale użytkowe w budynkach mieszkalnych jednorodzinnych;
- 2) w lokalach użytkowych w budynkach mieszkalnych jednorodzinnych dopuszcza się wyłącznie handel detaliczny małopowierzchniowy A, gastronomię, biura, usługi drobne, produkcję drobną;
- 3) wymiar pionowy budynku lub budowli przekrytej dachem, mierzony od poziomu terenu do najwyższego punktu pokrycia dachu, nie może być większy niż 10 m;
- 4) udział powierzchni zabudowy w powierzchni działki budowlanej nie może być większy niż 25%;
- 5) wartość wskaźnika intensywności zabudowy może być równa lub większa od 0, przy czym nie może być większa niż 0,75;
- 6) budynek mieszkalny jednorodzinny dopuszcza się wyłącznie jako wolnostojący;
- 7) budynek mieszkalny jednorodzinny dopuszcza się wyłącznie na działce budowlanej o powierzchni nie mniejszej niż 600 m²;
- 8) powierzchnia terenu biologicznie czynnego musi stanowić co najmniej 40% powierzchni działki budowlanej, przy czym:
 - a) co najmniej 75% powierzchni terenu biologicznie czynnego musi stanowić powierzchnia terenu z nawierzchnią ziemną urządzoną w sposób zapewniający naturalną vegetację lub wody powierzchniowe,
 - b) co najwyżej 25% powierzchni terenu biologicznie czynnego może stanowić suma powierzchni tarasów i stropodachów o powierzchni nie mniejszej niż 10 m² z nawierzchnią ziemną urządzoną w sposób zapewniający naturalną vegetację;
- 9) dla przeznaczeń terenu obiekty opieki nad dzieckiem, edukacja obowiązuje stosowanie rozwiązań technicznych w budynkach, które zapewniają w nich właściwe warunki akustyczne;
- 10) dla przeznaczeń, o których mowa w pkt 1, nie obowiązują ustalenia dotyczące parkowania pojazdów, zawarte w §11 pkt 2 lit. b i c.

3. Dojazd do terenu, o którym mowa w ust. 1, dopuszcza się wyłącznie od terenu 1KDD.

§ 16. 1. Dla terenu oznaczonego na rysunku planu symbolem 2MN ustala się przeznaczenie:

- 1) zabudowa mieszkaniowa jednorodzinna;
- 2) handel detaliczny małopowierzchniowy A;
- 3) gastronomia;
- 4) biura;
- 5) usługi drobne;

- 6) produkcja drobna;
- 7) obiekty opieki nad dzieckiem;
- 8) edukacja;
- 9) skwery;
- 10) wody powierzchniowe;
- 11) infrastruktura drogowa;
- 12) obiekty infrastruktury technicznej.

2. Na terenie, o którym mowa w ust. 1, obowiązują następujące ustalenia dotyczące ukształtowania zabudowy i zagospodarowania terenu:

- 1) handel detaliczny małopowierzchniowy A, gastronomię, biura, usługi drobne, produkcję drobną dopuszcza się wyłącznie jako lokale użytkowe w budynkach mieszkalnych jednorodzinnych;
- 2) w lokalach użytkowych w budynkach mieszkalnych jednorodzinnych dopuszcza się wyłącznie handel detaliczny małopowierzchniowy A, gastronomię, biura, usługi drobne, produkcję drobną;
- 3) wymiar pionowy budynku lub budowli przekrytej dachem, mierzony od poziomu terenu do najwyższego punktu pokrycia dachu, nie może być większy niż 10 m;
- 4) udział powierzchni zabudowy w powierzchni działki budowlanej nie może być większy niż 25%;
- 5) wartość wskaźnika intensywności zabudowy może być równa lub większa od 0, przy czym nie może być większa niż 0,75;
- 6) budynek mieszkalny jednorodzinny dopuszcza się wyłącznie jako wolnostojący;
- 7) budynek mieszkalny jednorodzinny dopuszcza się wyłącznie na działce budowlanej o powierzchni nie mniejszej niż 600 m²;
- 8) powierzchnia terenu biologicznie czynnego musi stanowić co najmniej 40% powierzchni działki budowlanej, przy czym:
 - a) co najmniej 75% powierzchni terenu biologicznie czynnego musi stanowić powierzchnia terenu z nawierzchnią ziemną urządzonej w sposób zapewniający naturalną roślinność lub wody powierzchniowe,
 - b) co najwyżej 25% powierzchni terenu biologicznie czynnego może stanowić suma powierzchni tarasów i stropodachów o powierzchni nie mniejszej niż 10 m² z nawierzchnią ziemną urządzonej w sposób zapewniający naturalną roślinność;
- 9) dla przeznaczeń terenu obiekty opieki nad dzieckiem, edukacja obowiązuje stosowanie rozwiązań technicznych w budynkach, które zapewniają w nich właściwe warunki akustyczne;
- 10) dla przeznaczeń, o których mowa w pkt 1, nie obowiązują ustalenia dotyczące parkowania pojazdów, zawarte w §11 pkt 2 lit. b i c.

3. Dojazd do terenu, o którym mowa w ust. 1, dopuszcza się wyłącznie od terenu 1KDD, 3KDD i 1KDW.

§ 17. 1. Dla terenów oznaczonych na rysunku planu symbolami 3MN i 4MN ustala się przeznaczenie:

- 1) zabudowa mieszkaniowa jednorodzinna;
- 2) handel detaliczny małopowierzchniowy A;
- 3) gastronomia;
- 4) biura;
- 5) usługi drobne;
- 6) produkcja drobna;
- 7) obiekty opieki nad dzieckiem;
- 8) edukacja;

- 9) skwery;
- 10) wody powierzchniowe;
- 11) infrastruktura drogowa;
- 12) obiekty infrastruktury technicznej.

2. Na terenie, o którym mowa w ust. 1, obowiązują następujące ustalenia dotyczące ukształtowania zabudowy i zagospodarowania terenu:

- 1) handel detaliczny małopowierzchniowy A, gastronomię, biura, usługi drobne, produkcję drobną dopuszcza się wyłącznie jako lokale użytkowe w budynkach mieszkalnych jednorodzinnych;
- 2) w lokalach użytkowych w budynkach mieszkalnych jednorodzinnych dopuszcza się wyłącznie handel detaliczny małopowierzchniowy A, gastronomię, biura, usługi drobne, produkcję drobną;
- 3) wymiar pionowy budynku lub budowli przekrytej dachem, mierzony od poziomu terenu do najwyższego punktu pokrycia dachu, nie może być większy niż 10 m;
- 4) udział powierzchni zabudowy w powierzchni działki budowlanej nie może być większy niż 25%;
- 5) wartość wskaźnika intensywności zabudowy może być równa lub większa od 0, przy czym nie może być większa niż 0,75;
- 6) budynek mieszkalny jednorodzinny dopuszcza się wyłącznie jako wolnostojący;
- 7) budynek mieszkalny jednorodzinny dopuszcza się wyłącznie na działce budowlanej o powierzchni nie mniejszej niż 600 m²;
- 8) powierzchnia terenu biologicznie czynnego musi stanowić co najmniej 40% powierzchni działki budowlanej, przy czym:
 - a) co najmniej 75% powierzchni terenu biologicznie czynnego musi stanowić powierzchnia terenu z nawierzchnią ziemną urządzoną w sposób zapewniający naturalną wegetację lub wody powierzchniowe,
 - b) co najwyżej 25% powierzchni terenu biologicznie czynnego może stanowić suma powierzchni tarasów i stropodachów o powierzchni nie mniejszej niż 10 m² z nawierzchnią ziemną urządzoną w sposób zapewniający naturalną wegetację;
- 9) dla przeznaczeń terenu obiekty opieki nad dzieckiem, edukacja obowiązuje stosowanie rozwiązań technicznych w budynkach, które zapewniają w nich właściwe warunki akustyczne;
- 10) dla przeznaczeń, o których mowa w pkt 1 nie obowiązują ustalenia dotyczące parkowania pojazdów, zawarte w §11 pkt 2 lit. b i c.

3. Dojazd do terenów, o których mowa w ust. 1, dopuszcza się wyłącznie od terenu 3KDD i 1KDW.

§ 18. 1. Dla terenów oznaczonych na rysunku planu symbolami 5MN i 6MN ustala się przeznaczenie:

- 1) zabudowa mieszkaniowa jednorodzinna;
- 2) handel detaliczny małopowierzchniowy A;
- 3) gastronomia;
- 4) biura;
- 5) usługi drobne;
- 6) produkcja drobna;
- 7) obiekty opieki nad dzieckiem;
- 8) edukacja;
- 9) skwery;
- 10) wody powierzchniowe;
- 11) infrastruktura drogowa;

12) obiekty infrastruktury technicznej.

2. Na terenie, o którym mowa w ust. 1, obowiązują następujące ustalenia dotyczące ukształtowania zabudowy i zagospodarowania terenu:

- 1) handel detaliczny małopowierzchniowy A, gastronomię, biura, usługi drobne, produkcję drobną dopuszcza się wyłącznie jako lokale użytkowe w budynkach mieszkalnych jednorodzinnych;
- 2) w lokalach użytkowych w budynkach mieszkalnych jednorodzinnych dopuszcza się wyłącznie handel detaliczny małopowierzchniowy A, gastronomię, biura, usługi drobne, produkcję drobną;
- 3) wymiar pionowy budynku lub budowli przekrytej dachem, mierzony od poziomu terenu do najwyższego punktu pokrycia dachu, nie może być większy niż 10 m;
- 4) udział powierzchni zabudowy w powierzchni działki budowlanej nie może być większy niż 25%;
- 5) wartość wskaźnika intensywności zabudowy może być równa lub większa od 0, przy czym nie może być większa niż 0,75;
- 6) budynek mieszkalny jednorodzinny dopuszcza się wyłącznie jako wolnostojące;
- 7) budynek mieszkalny jednorodzinny dopuszcza się wyłącznie na działce budowlanej o powierzchni nie mniejszej niż 600 m²;
- 8) powierzchnia terenu biologicznie czynnego musi stanowić co najmniej 40% powierzchni działki budowlanej, przy czym:
 - a) co najmniej 75% powierzchni terenu biologicznie czynnego musi stanowić powierzchnia terenu z nawierzchnią ziemną urządzoną w sposób zapewniający naturalną wegetację lub wody powierzchniowe,
 - b) co najwyżej 25% powierzchni terenu biologicznie czynnego może stanowić suma powierzchni tarasów i stropodachów o powierzchni nie mniejszej niż 10 m² z nawierzchnią ziemną urządzoną w sposób zapewniający naturalną wegetację;
- 9) dla przeznaczeń terenu obiekty opieki nad dzieckiem, edukacja obowiązuje stosowanie rozwiązań technicznych w budynkach, które zapewniają w nich właściwe warunki akustyczne;
- 10) dla przeznaczeń, o których mowa w pkt 1 nie obowiązują ustalenia dotyczące parkowania pojazdów, zawarte w §11 pkt 2 lit. b i c.

3. Dojazd do terenów, o których mowa w ust. 1, dopuszcza się wyłącznie od terenu 3KDD.

§ 19. 1. Dla terenów oznaczonych na rysunku planu symbolami 1MN-U ustala się przeznaczenie:

- 1) zabudowa mieszkaniowa jednorodzinna;
- 2) handel detaliczny małopowierzchniowy A;
- 3) biura;
- 4) usługi drobne;
- 5) produkcja drobna;
- 6) obiekty opieki nad dzieckiem;
- 7) edukacja;
- 8) gastronomia;
- 9) skwery;
- 10) wody powierzchniowe;
- 11) infrastruktura drogowa;
- 12) obiekty infrastruktury technicznej.

2. Na terenie, o którym mowa w ust. 1, obowiązują następujące ustalenia dotyczące ukształtowania zabudowy i zagospodarowania terenu:

- 1) zabudowę mieszkaniową jednorodzinną, handel detaliczny małopowierzchniowy A, biura, usługi drobne, produkcję drobną, obiekty opieki nad dzieckiem, edukację dopuszcza się wyłącznie poza wydzielaniem wewnętrznym (A);
- 2) wymiar pionowy budynku lub budowli przekrytej dachem, mierzony od poziomu terenu do najwyższego punktu pokrycia dachu, nie może być większy niż 10 m;
- 3) udział powierzchni zabudowy w powierzchni działki budowlanej nie może być większy niż 25%;
- 4) wartość wskaźnika intensywności zabudowy może być równa lub większa od 0, przy czym nie może być większa niż 0,75;
- 5) budynek mieszkalny jednorodzinny dopuszcza się wyłącznie jako wolnostojący;
- 6) budynek mieszkalny jednorodzinny dopuszcza się wyłącznie na działce budowlanej o powierzchni nie mniejszej niż 600 m²;
- 7) powierzchnia terenu biologicznie czynnego musi stanowić co najmniej 40% powierzchni działki budowlanej, przy czym:
 - a) co najmniej 75% powierzchni terenu biologicznie czynnego musi stanowić powierzchnia terenu z nawierzchnią ziemną urządzoną w sposób zapewniający naturalną roślinność lub wody powierzchniowe,
 - b) co najwyżej 25% powierzchni terenu biologicznie czynnego może stanowić suma powierzchni tarasów i stropodachów o powierzchni nie mniejszej niż 10 m² z nawierzchnią ziemną urządzoną w sposób zapewniający naturalną roślinność;
- 8) dla przeznaczeń terenu obiekty opieki nad dzieckiem, edukacja obowiązuje stosowanie rozwiązań technicznych w budynkach, które zapewniają w nich właściwe warunki akustyczne.

3. Dojazd do terenu, o którym mowa w ust. 1, dopuszcza się wyłącznie od terenu 1KDD i 2KDD.

§ 20. 1. Dla terenu oznaczonego na rysunku planu symbolem 1ZP ustala się przeznaczenie:

- 1) zielen parkowa;
- 2) wody powierzchniowe;
- 3) terenowe urządzenia sportowe;
- 4) gastronomia;
- 5) obiekty hotelowe;
- 6) obiekty pomocy społecznej;
- 7) kryte urządzenia sportowe;
- 8) obiekty infrastruktury technicznej;
- 9) infrastruktura drogowa.

2. Na terenie, o którym mowa w ust. 1, obowiązują następujące ustalenia, dotyczące zagospodarowania terenu:

- 1) gastronomię, obiekty hotelowe, obiekty pomocy społecznej, kryte urządzenia sportowe dopuszcza się wyłącznie w wydzieleniach wewnętrznych (A);
- 2) wymiar pionowy budynku lub budowli przekrytej dachem, mierzony od poziomu terenu do najwyższego punktu pokrycia dachu, nie może być większy niż 12 m;
- 3) udział powierzchni zabudowy w powierzchni działki budowlanej nie może być większy niż 25%;
- 4) wartość wskaźnika intensywności zabudowy może być równa lub większa od 0, przy czym nie może być większa niż 0,4;
- 5) powierzchnia terenu biologicznie czynnego musi stanowić co najmniej 60% powierzchni działki budowlanej, z zastrzeżeniem pkt 6;

- 6) poza wydzieleniami wewnętrznymi (A) co najmniej 20% powierzchni terenu biologicznie czynnego musi stanowić zieleń wysoka;
- 7) w korytarzu usytuowania ciągu pieszo-rowerowego wyznaczonego na rysunku planu:
 - a) obowiązuje ciąg pieszo-rowerowy o szerokości co najmniej 4 m, łączący teren 1KDD z wałami rzeki Widawy,
 - b) nie dopuszcza się obiektów do parkowania;
- 8) dla przeznaczeń terenu obiekty hotelowe, obiekty pomocy społecznej obowiązuje stosowanie rozwiązań technicznych w budynkach, które zapewniają w nich właściwe warunki akustyczne.

3. Dojazd do terenu, o którym mowa w ust. 1, dopuszcza się wyłącznie od terenu 1KDD i 1KDW.

§ 21. 1. Dla terenów oznaczonych na rysunku planu symbolami 2ZP i 3ZP ustala się przeznaczenie:

- 1) zieleń parkowa;
- 2) wody powierzchniowe;
- 3) terenowe urządzenia sportowe;
- 4) obiekty infrastruktury technicznej;
- 5) infrastruktura drogowa.

2. Na terenach, o których mowa w ust. 1, obowiązują następujące ustalenia, dotyczące zagospodarowania terenu:

- 1) powierzchnia terenu biologicznie czynnego musi stanowić co najmniej 70% powierzchni działki budowlanej, przy czym co najmniej 20% powierzchni terenu biologicznie czynnego musi stanowić zieleń wysoka;
- 2) obejmuje się ochroną istniejące drzewa usytuowane wzdłuż rowu melioracyjnego na terenie 2ZP.

3. Dojazd do terenów, o których mowa w ust. 1, dopuszcza się wyłącznie od terenu 2KDD, 3KDD i 2KDW.

§ 22. 1. Dla terenu oznaczonego na rysunku planu symbolem 1KDG ustala się przeznaczenie – ulice.

2. Na terenie, o którym mowa w ust. 1, obowiązują następujące ustalenia, dotyczące zagospodarowania terenu:

- 1) obowiązuje ulica klasy głównej;
- 2) szerokość ulicy w liniach rozgraniczających zgodnie z rysunkiem planu, przy czym w miejscu wskazanym na rysunku planu obowiązuje szerokość w liniach rozgraniczających 56 m;
- 3) obowiązują obustronne chodniki;
- 4) obowiązuje zieleń spełniająca ustalenia, o których mowa w §12 pkt 5;
- 5) obowiązuje ścieżka rowerowa;
- 6) obowiązuje szpaler drzew.

§ 23. 1. Dla terenu oznaczonego na rysunku planu symbolem 1KDD ustala się przeznaczenie – ulice.

2. Na terenie, o którym mowa w ust. 1, obowiązują następujące ustalenia, dotyczące zagospodarowania terenu:

- 1) obowiązuje ulica klasy dojazdowej;
- 2) szerokość ulicy w liniach rozgraniczających zgodnie z rysunkiem planu, przy czym w miejscu wskazanym na rysunku planu obowiązuje szerokość w liniach rozgraniczających 15 m;
- 3) obowiązują szpalery drzew na odcinkach wskazanych na rysunku planu;
- 4) obowiązuje zieleń spełniająca ustalenia, o których mowa w §12 pkt 5 co najmniej na odcinkach wskazanych szpalerów drzew.

§ 24. 1. Dla terenu oznaczonego na rysunku planu symbolem 2KDD ustala się przeznaczenie – ulice.

2. Na terenie, o którym mowa w ust. 1, obowiązują następujące ustalenia, dotyczące zagospodarowania terenu:

- 1) obowiązuje ulica klasy dojazdowej;
- 2) szerokość ulicy w liniach rozgraniczających zgodnie z rysunkiem planu, przy czym w miejscu wskazanym na rysunku planu obowiązuje szerokość w liniach rozgraniczających 12 m.

§ 25. 1. Dla terenu oznaczonego na rysunku planu symbolem 3KDD ustala się przeznaczenie – ulice.

2. Na terenie, o którym mowa w ust. 1, obowiązują następujące ustalenia, dotyczące zagospodarowania terenu:

- 1) obowiązuje ulica klasy dojazdowej;
- 2) szerokość ulicy w liniach rozgraniczających zgodnie z rysunkiem planu, przy czym w miejscu wskazanym na rysunku planu obowiązuje szerokość w liniach rozgraniczających 13 m.

§ 26. 1. Dla terenów oznaczonych na rysunku planu symbolami 1KDPR i 2KDPR ustala się przeznaczenie;

- 1) ciągi piesze;
- 2) ciągi pieszo-rowerowe.

2. Na terenach, o których mowa w ust. 1, obowiązują następujące ustalenia, dotyczące zagospodarowania terenu:

- 1) obowiązuje ciąg pieszy lub ciąg pieszo-rowerowy o szerokości co najmniej 4 m;
- 2) obowiązuje powiązanie ciągu pieszego lub ciągu pieszo-rowerowego z ciągami pieszymi lub ciągami pieszo-rowerowymi usytuowanymi na terenach przyległych.

§ 27. 1. Dla terenów oznaczonych na rysunku planu symbolami 1KDW i 2KDW ustala się przeznaczenie – drogi wewnętrzne.

2. Obowiązuje szerokość drogi wewnętrznej w liniach rozgraniczających zgodnie z rysunkiem planu, przy czym w miejscu wskazanym na rysunku planu obowiązuje szerokość w liniach rozgraniczających:

- 1) dla terenu 1KDW – 10 m;
- 2) dla terenu 2KDW – 6 m.

Rozdział 4. Przepisy końcowe

§ 28. Tracą moc uchwały:


- 1) Nr XVIII/367/11 Rady Miejskiej Wrocławia z dnia 17 listopada 2011 r. w sprawie uchwalenia miejscowego planu zagospodarowania przestrzennego części zespołu urbanistycznego Doliny Widawy w rejonie obrębu Zgorzelisko we Wrocławiu (Dz. Urz. Woj. Doln. z 2012 r. poz. 381 oraz z 2012 r. poz. 2973);
- 2) Nr LXI/1562/14 Rady Miejskiej Wrocławia z dnia 10 lipca 2014 r. w sprawie uchwalenia miejscowego planu zagospodarowania przestrzennego w rejonie ulicy Lechitów we Wrocławiu (Dz. Urz. Woj. Doln. z 2014 r. poz. 3319)

na obszarze objętym planem.

§ 29. Wykonanie uchwały powierza się Prezydentowi Wrocławia.

§ 30. Uchwała wchodzi w życie po upływie 14 dni od dnia ogłoszenia w Dzienniku Urzędowym Województwa Dolnośląskiego.

Przewodniczący
Rady Miejskiej Wrocławia

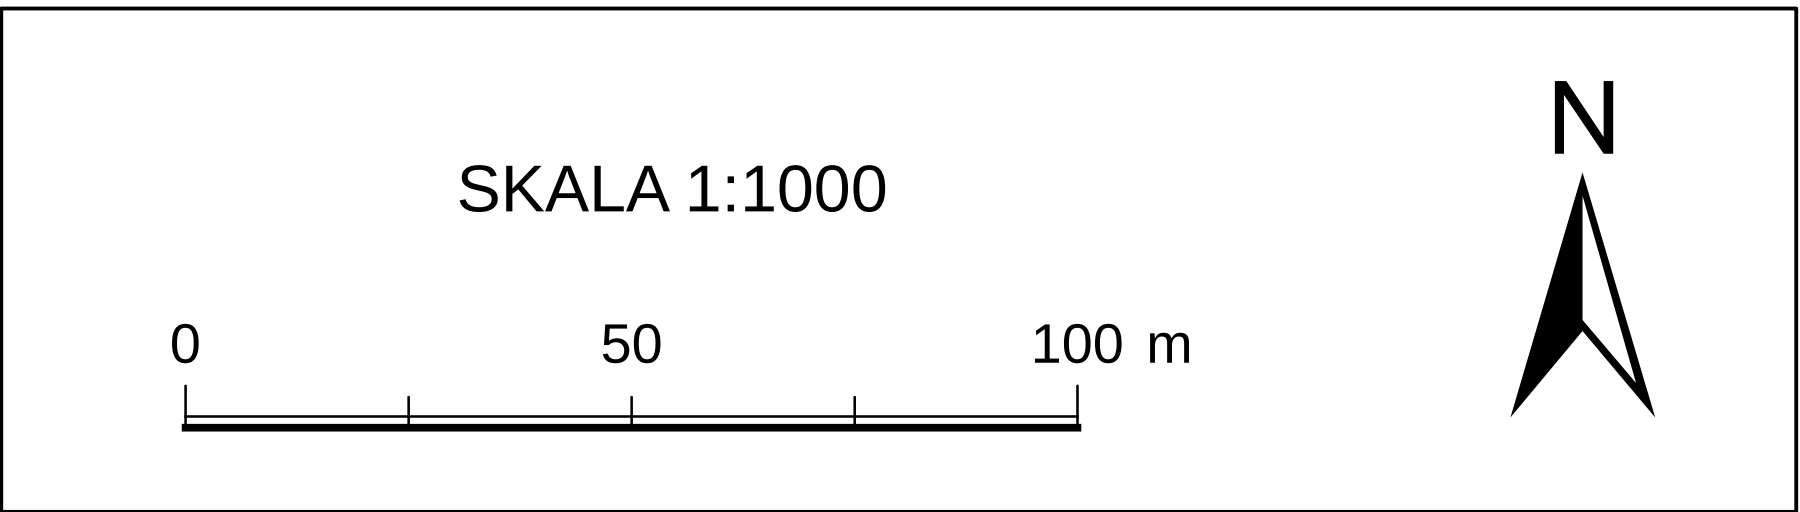

— granica obszaru objętego planem tożsama z granicą terenu rozmieszczenia inwestycji celu publicznego o znaczeniu lokalnym, granicą strefy ochrony konserwatorskiej zabytków archeologicznych OM

— linia rozgraniczająca tereny

1MN symbol terenu

— granica wydzielenia wewnętrznego

(A) symbol wydzielenia wewnętrznego

— obowiązująca linia zabudowy

— nieprzekraczalna linia zabudowy

! miejsce zmiany rodzaju linii zabudowy

szpaler drzew

! miejsce wskazania szerokości

! korytarz usytuowania ciągu pieszo-rowerowego

MN teren zabudowy mieszkaniowej jednorodzinnej

MN-U teren zabudowy mieszkaniowej jednorodzinnej i usług

ZP teren zieleni parkowej

KDG teren ulic głównych

KDD teren ulic dojazdowych

KDPR teren ciągów pieszo- rowerowych

KDW teren dróg wewnętrznych

— granica stanowiska archeologicznego

— granica strefy ochrony stanowiska archeologicznego

— granica obszaru położonego w odległości 50 m od stopy wału przeciwpowodziowego

Załącznik Nr 2 do uchwały
Rady Miejskiej Wrocławia
z dnia 21 listopada 2019 r.

Stwierdzenie, że plan nie narusza ustaleń Studium uwarunkowań i kierunków zagospodarowania przestrzennego Wrocławia

Rada Miejska Wrocławia stwierdza, że miejscowy plan zagospodarowania przestrzennego w rejonie ulicy Lechitów i doliny Widawy we Wrocławiu nie narusza ustaleń Studium uwarunkowań i kierunków zagospodarowania przestrzennego Wrocławia przyjętego uchwałą Nr L/1177/18 z dnia 11 stycznia 2018 roku (Biuletyn Urzędowy Rady Miejskiej Wrocławia z 2018 r., poz. 5).

Załącznik Nr 3 do uchwały
Rady Miejskiej Wrocławia
z dnia 21 listopada 2019 r.

Rozstrzygnięcie o sposobie rozpatrzenia uwag do projektu planu

Do projektu miejscowego planu zagospodarowania przestrzennego w rejonie ulicy Lechitów i doliny Widawy we Wrocławiu nie wniesiono uwag.

Załącznik Nr 4 do uchwały
Rady Miejskiej Wrocławia
z dnia 21 listopada 2019 r.

Rozstrzygnięcie o sposobie realizacji, zapisanych w planie, inwestycji z zakresu infrastruktury technicznej, które należą do zadań własnych gminy, oraz zasadach ich finansowania, zgodnie z przepisami o finansach publicznych

Inwestycje z zakresu infrastruktury technicznej, które należą do zadań własnych gminy będą finansowane z budżetu gminy, w tym ze środków pozyskiwanych z funduszy Unii Europejskiej, a także ze środków zewnętrznych.