

MIEJSCOWY PLAN ZAGOSPODAROWANIA PRZESTRZENNEGO
W REJONIE SKRZYŻOWANIA ULIC AZALIOWEJ I PRZEDWIOŚNIE WE WROCŁAWIU

ZAŁĄCZNIK NR 1 - RYSUNEK PLANU - PROJEKT (664.3)


etap wyłożenia

SKALA 1:1000

0 50 100 m



WYRYS ZE STUDIUM UWARUNKOWAŃ I KIERUNKÓW
ZAGOSPODAROWANIA PRZESTRZENNEGO WROCŁAWIA
przyjętego uchwałą Nr L/1177/18 Rady Miejskiej Wrocławia
z dnia 11 stycznia 2018 r.

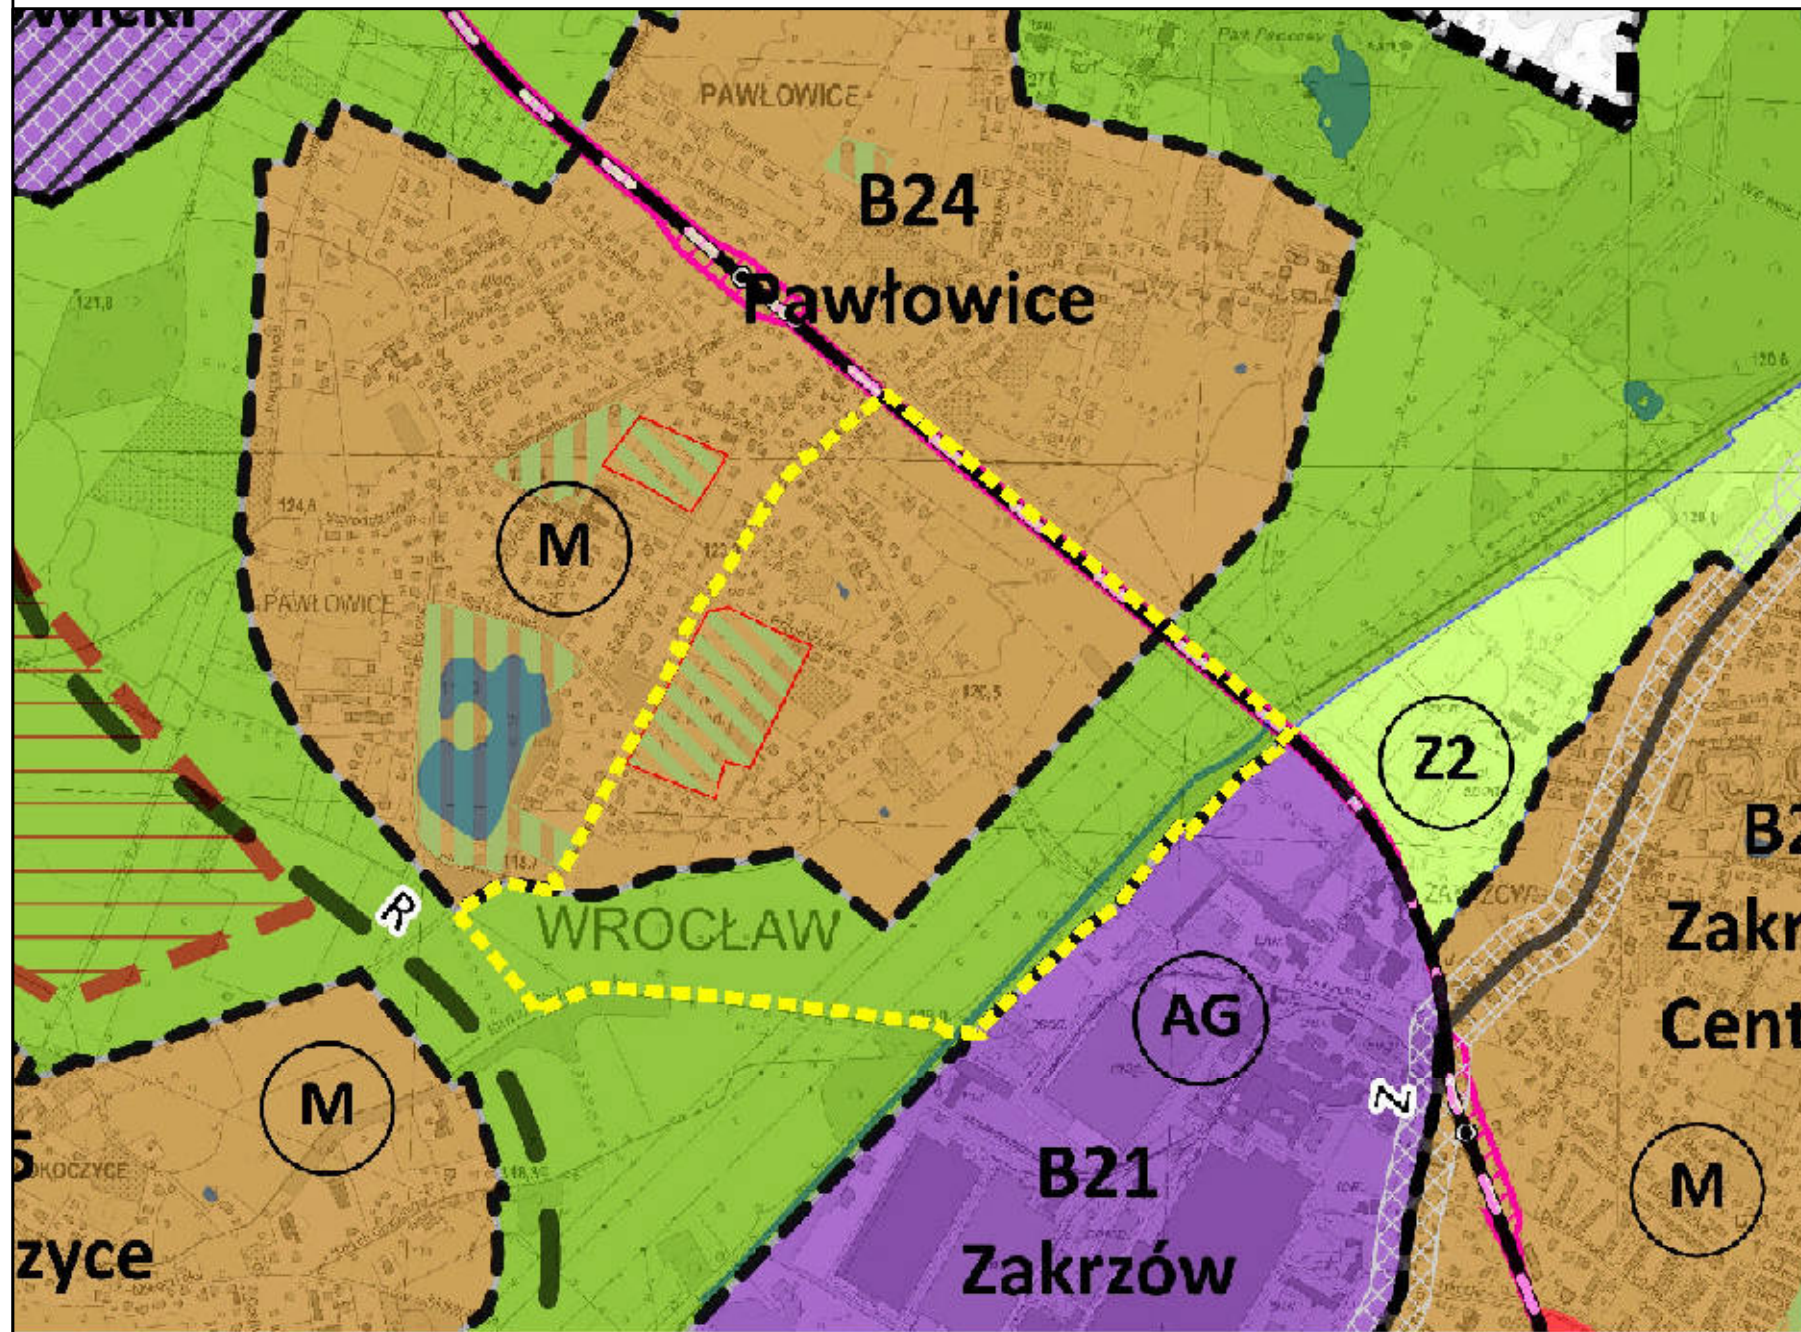

granice obszaru objętego planem

- LEGENDA**
- granicę obszaru objętego planem tożsamość z granicą terenu rozmieszczenia inwestycji celu publicznego o znaczeniu lokalnym
 - linia rozgraniczająca tereny
 - 1MN
1,85 ha
symbol terenu
powierzchnia terenu
 - MN
teren zabudowy mieszkaniowej jednorodzinnej
 - MN-MN
teren zabudowy mieszkaniowej jednorodzinnej i wielorodzinnej
 - MN-U
teren zabudowy mieszkaniowej jednorodzinnej i usług
 - U
teren usług
 - US
teren usług sportu i rekreacji
 - ZL
teren lasów
 - Z
teren zieleni
 - ZP
teren zieleni parkowej
 - WS
teren wód powierzchniowych
 - KK
teren infrastruktury kolejowej
 - KDL
teren ulic lokalnych
 - KDD
teren ulic ogólnych
 - KDPL
teren placów
 - KDPR
teren ciągów pieszo-rowerowych
 - granicę wydzielenia wewnętrzznego
 - (A)
symbol wydzielenia wewnętrznego
 - nieprzekraczalna linia zabudowy
 - obowiązuje linia zabudowy
 - miejsce zmiany rodzaju linii zabudowy
 - drzewo do zachowania
 - szpaler drzew
 - strefa zieleni
 - nawierzchnia do specjalnego opracowania
 - ciąg pieszo-rowerowy
 - miejsce wskazania szerokości
 - budynki o odległych instalacjach
 - granicę strefy ochrony konserwatorskiej
 - OM
granicę strefy ochrony konserwatorskiej zabytków archeologicznych OM
 - obszar szczególnego zagrożenia powodzią
 - linia elektroenergetyczna napowietrzna wysokiego napięcia
 - obiekt w ewidencji zabytków
 - historyczny układ urbanistyczny osiedla Pawłowice
 - granicę stanowiska archeologicznego
 - granicę strefy ochrony stanowiska archeologicznego
 - granicę obszaru położonego w odległości 50 m od stopy wału przeciwpowodziowego
 - nieobowiązuje linia podziału nieruchomości
 - granicę terenu zamkniętego

Podkład:
Mapa Zasadnicza pozyskana z ZGKiM we Wrocławiu
Wrocław (05-07-2018)
Nr Lic. (ZKK17.TM.6642.4641.2018_0264_P)