


MIEJSCOWY PLAN ZAGOSPODAROWANIA PRZESTRZENNEGO
OBSZARU POŁOŻONEGO W REJONIE ULIC
CEGLANEJ, MIŁOSZYCKIEJ I BYCZYŃSKIEJ WE WROCŁAWIU

ZAŁĄCZNIK NR 1 - RYSUNEK PLANU - projekt (680).2

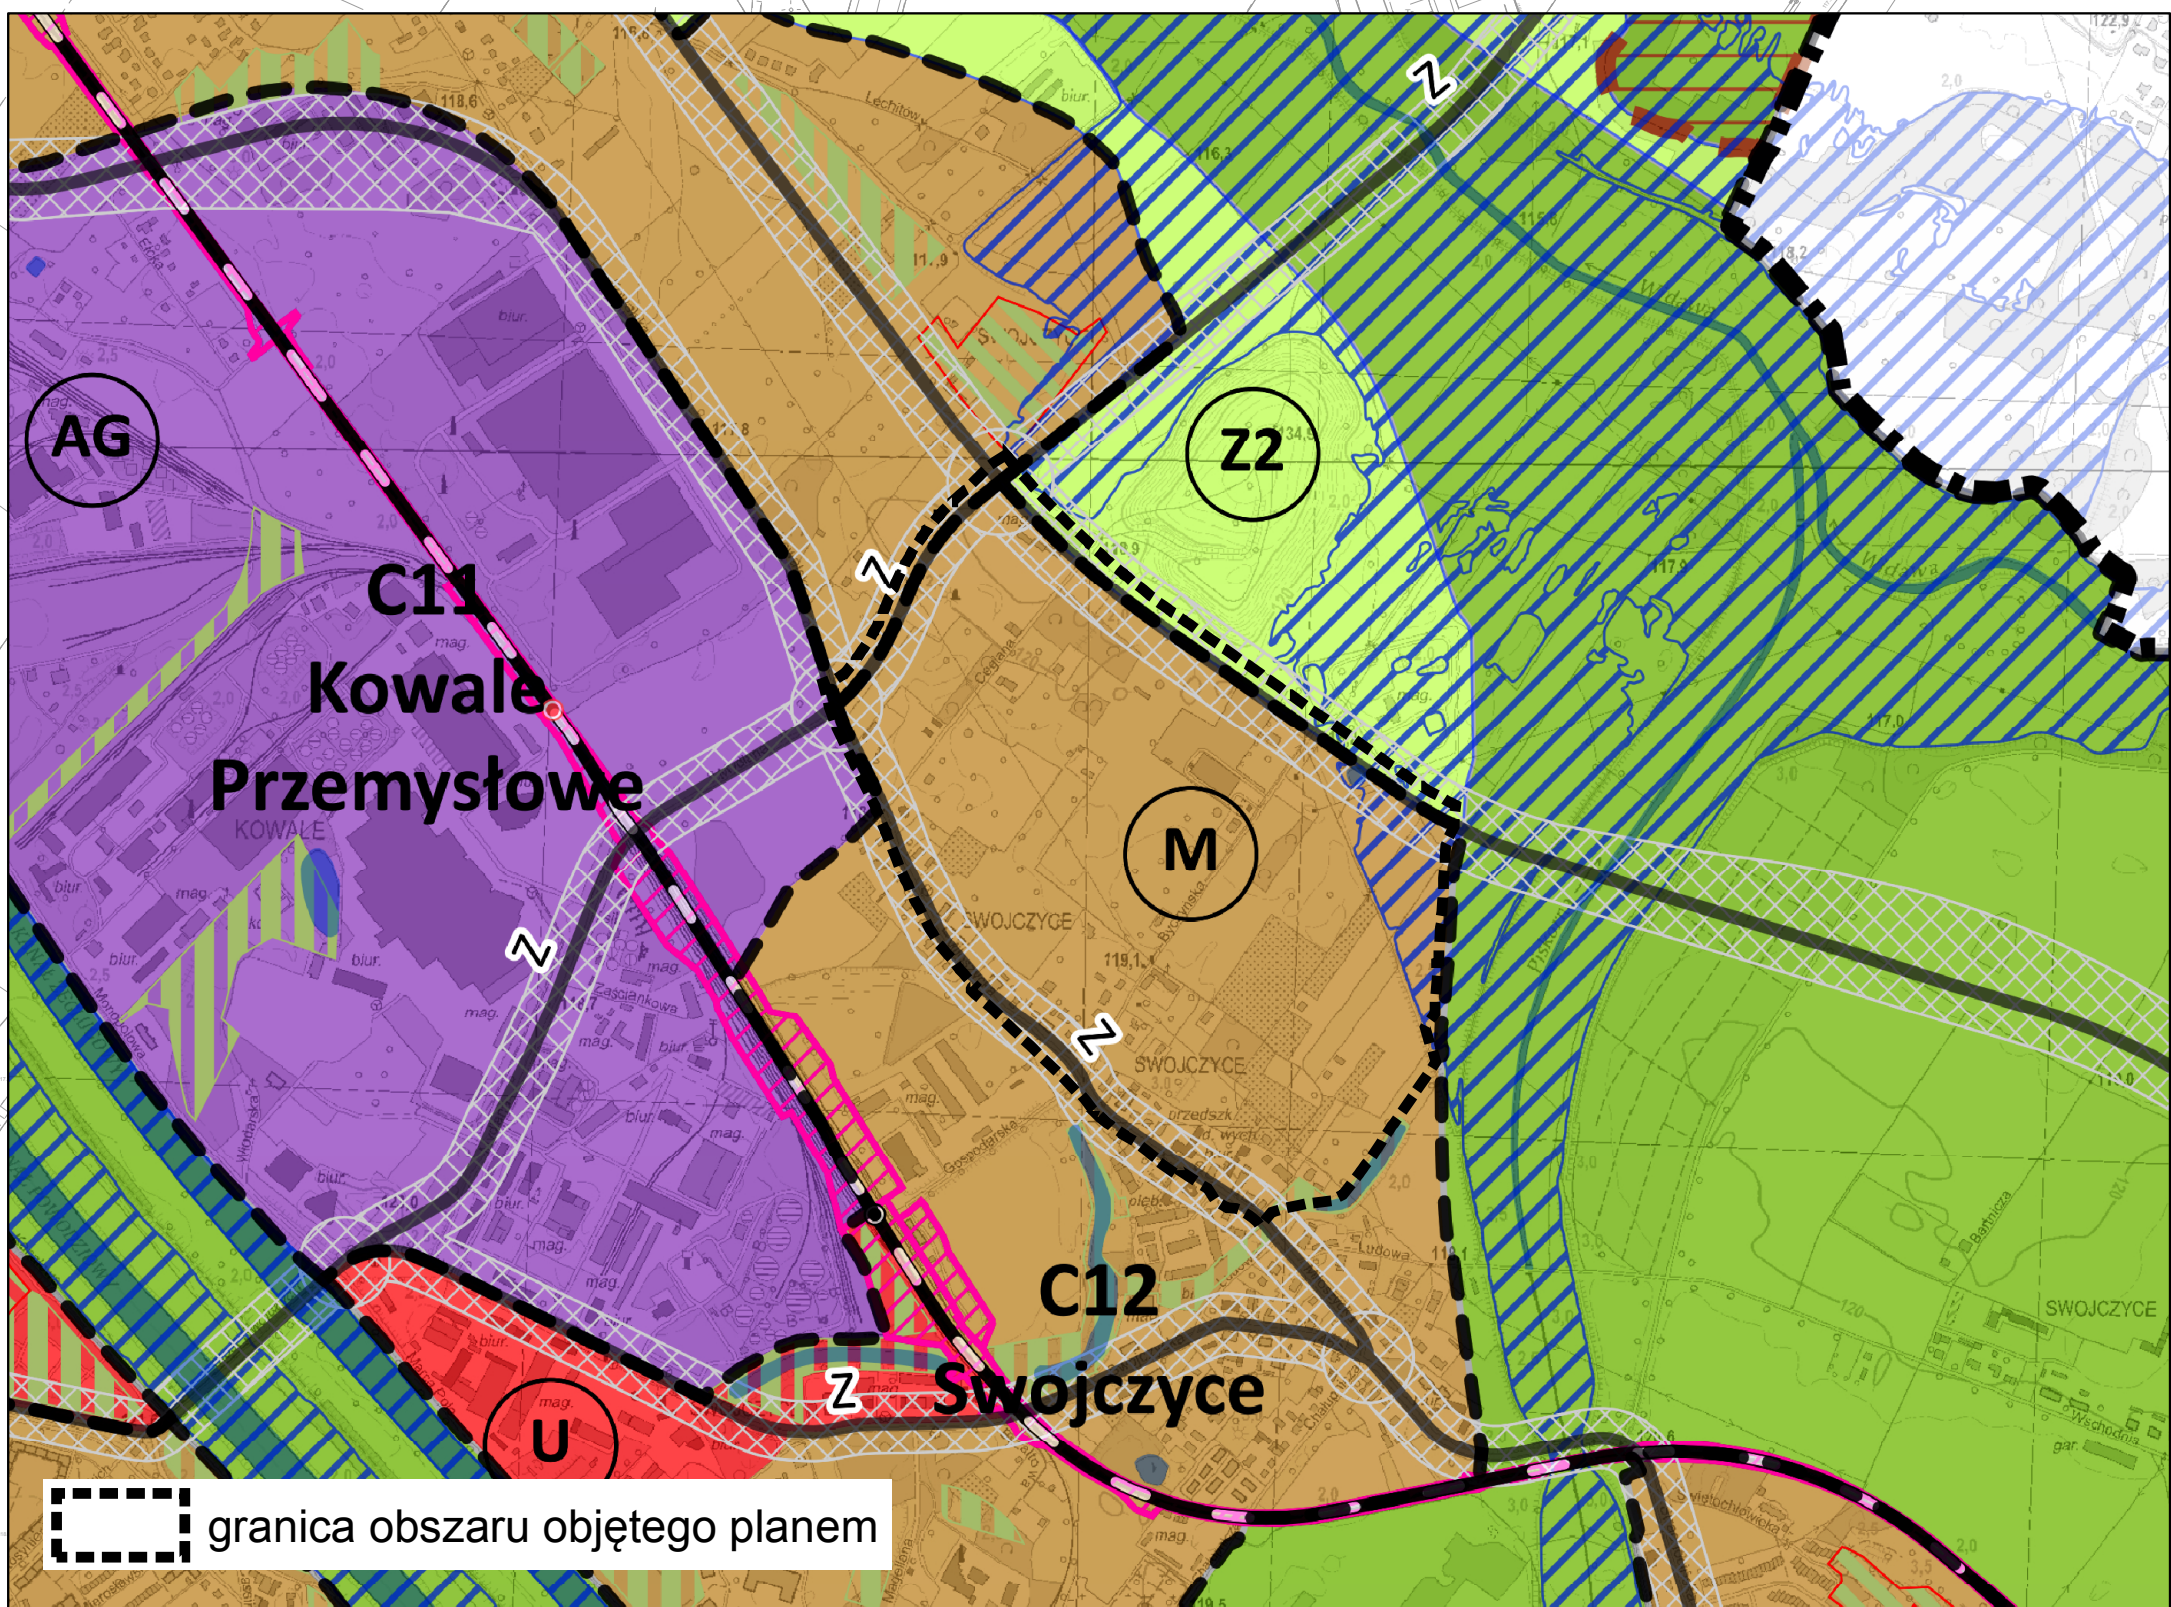

LEGENDA

— granica obszaru objętego planem z granicą terenu rozmieszczenia inwestycji celu publicznego o znaczeniu lokalnym

1MN symbol terenu

— granica wydzielenia wewnętrznego

(A) symbol wydzielenia wewnętrznego

— nieprzekraczalna linia zabudowy

— granica strefy ochrony konserwatorskiej

— granica strefy ochrony konserwatorskiej zabytków archeologicznych OM

— obiekt w ewidencji zabytków

— granica stanowiska archeologicznego

— granica strefy ochrony stanowiska archeologicznego

— granica obszaru rehabilitacji istniejącej zabudowy i infrastruktury technicznej oraz granica obszaru wymagającego przekształceń

— szpalat drzew

— drzewo do zachowania

— strefa zieleni

— nawierzchnia do specjalnego opracowania

— dominanta

— obszar usytuowania dominanty

— korytarz usytuowania ciągu pieszo-rowerowego

— korytarz usytuowania infrastruktury technicznej

— korytarz usytuowania ciągu pieszego

— miejsce wskazania szerokości

— granica obszaru położonego w odległości 50 m od stopy wału przeciwpowodziowego

— nieobowiązująca linia podziału nieruchomości

— linia elektroenergetyczna napowietrzna wysokiego napięcia

— ciąg pieszo-rowerowy

— linia rozgraniczająca tereny

MN teren zabudowy mieszkaniowej jednorodzinnej

MN-U teren zabudowy mieszkaniowej jednorodzinnej i usług

MW teren zabudowy mieszkaniowej wielorodzinnej

MN-U teren zabudowy mieszkaniowej wielorodzinnej i usług

U teren usług

U-MN teren usług i zabudowy mieszkaniowej jednorodzinnej

UO teren usług edukacji

ZP teren zieleni parkowej

Z teren zieleni

WS teren wód powierzchniowych

E teren stacji transformatorowych

GPZ teren głównych punktów zasilania w energię

KDG teren ulic głównych

KDZ teren ulic zbiorczych

KDL teren ulic lokalnych

KDD teren ulic dojazdowych


KDPL teren placów

KDPR teren ciągów pieszo-rowerowych

KDIW teren dróg wewnętrznych

SKALA 1:1000

0 50 100 m

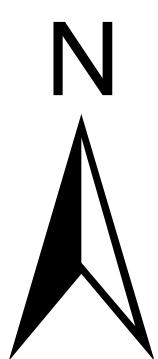

Podkład:
Mapa Zasadnicza pozyskana z ZGKIKM we Wrocławiu
Wrocław (12.07.2018 r.)
Nr Lic. (ZKK17.TM.6642.4823.2018_0264_P)