

**UCHWAŁA NR/20
RADY MIEJSKIEJ WROCŁAWIA
z dnia2020 r.**

w sprawie przystąpienia do sporządzenia miejscowego planu zagospodarowania przestrzennego przy ulicy Wołowskiej we Wrocławiu

Na podstawie art. 18 ust. 2 pkt 15 ustawy z dnia 8 marca 1990 r. o samorządzie gminnym (Dz. U. z 2019 r. poz. 506, 1309, 1571, 1696 i 1815) i w związku z art. 14 ust. 1, 2 i 4 ustawy z dnia 27 marca 2003 r. o planowaniu i zagospodarowaniu przestrzennym (Dz. U. z 2018 r. poz. 1945 z późn. zm.¹⁾) Rada Miejska Wrocławia uchwala, co następuje:

§ 1. Przystępuje się do sporządzenia miejscowego planu zagospodarowania przestrzennego przy ulicy Wołowskiej we Wrocławiu, zwanego dalej planem.

§ 2. Granice obszaru objętego planem określa załącznik do uchwały.

§ 3. Traci moc uchwała Nr LVI/1324/18 Rady Miejskiej Wrocławia z dnia 24 maja 2018 r. w sprawie przystąpienia do sporządzenia miejscowego planu zagospodarowania przestrzennego w rejonie ulicy Wołowskiej we Wrocławiu (Biuletyn Urzędowy Rady Miejskiej Wrocławia z 2018 r. poz. 161).

§ 4. Wykonanie uchwały powierza się Prezydentowi Wrocławia.


§ 5. Uchwała wchodzi w życie z dniem podjęcia.

**Przewodniczący
Rady Miejskiej Wrocławia**

¹⁾Zmiany tekstu jednolitego wymienionej ustawy zostały ogłoszone w Dz. U. z 2019 r. poz. 60, 235, 730, 1524, 1696, 1716 i 1815.

Załącznik
do uchwały Nr/20
Rady Miejskiej Wrocławia
z dnia2020 r.

WYRYS Z MAPY EWIDENCYJNEJ

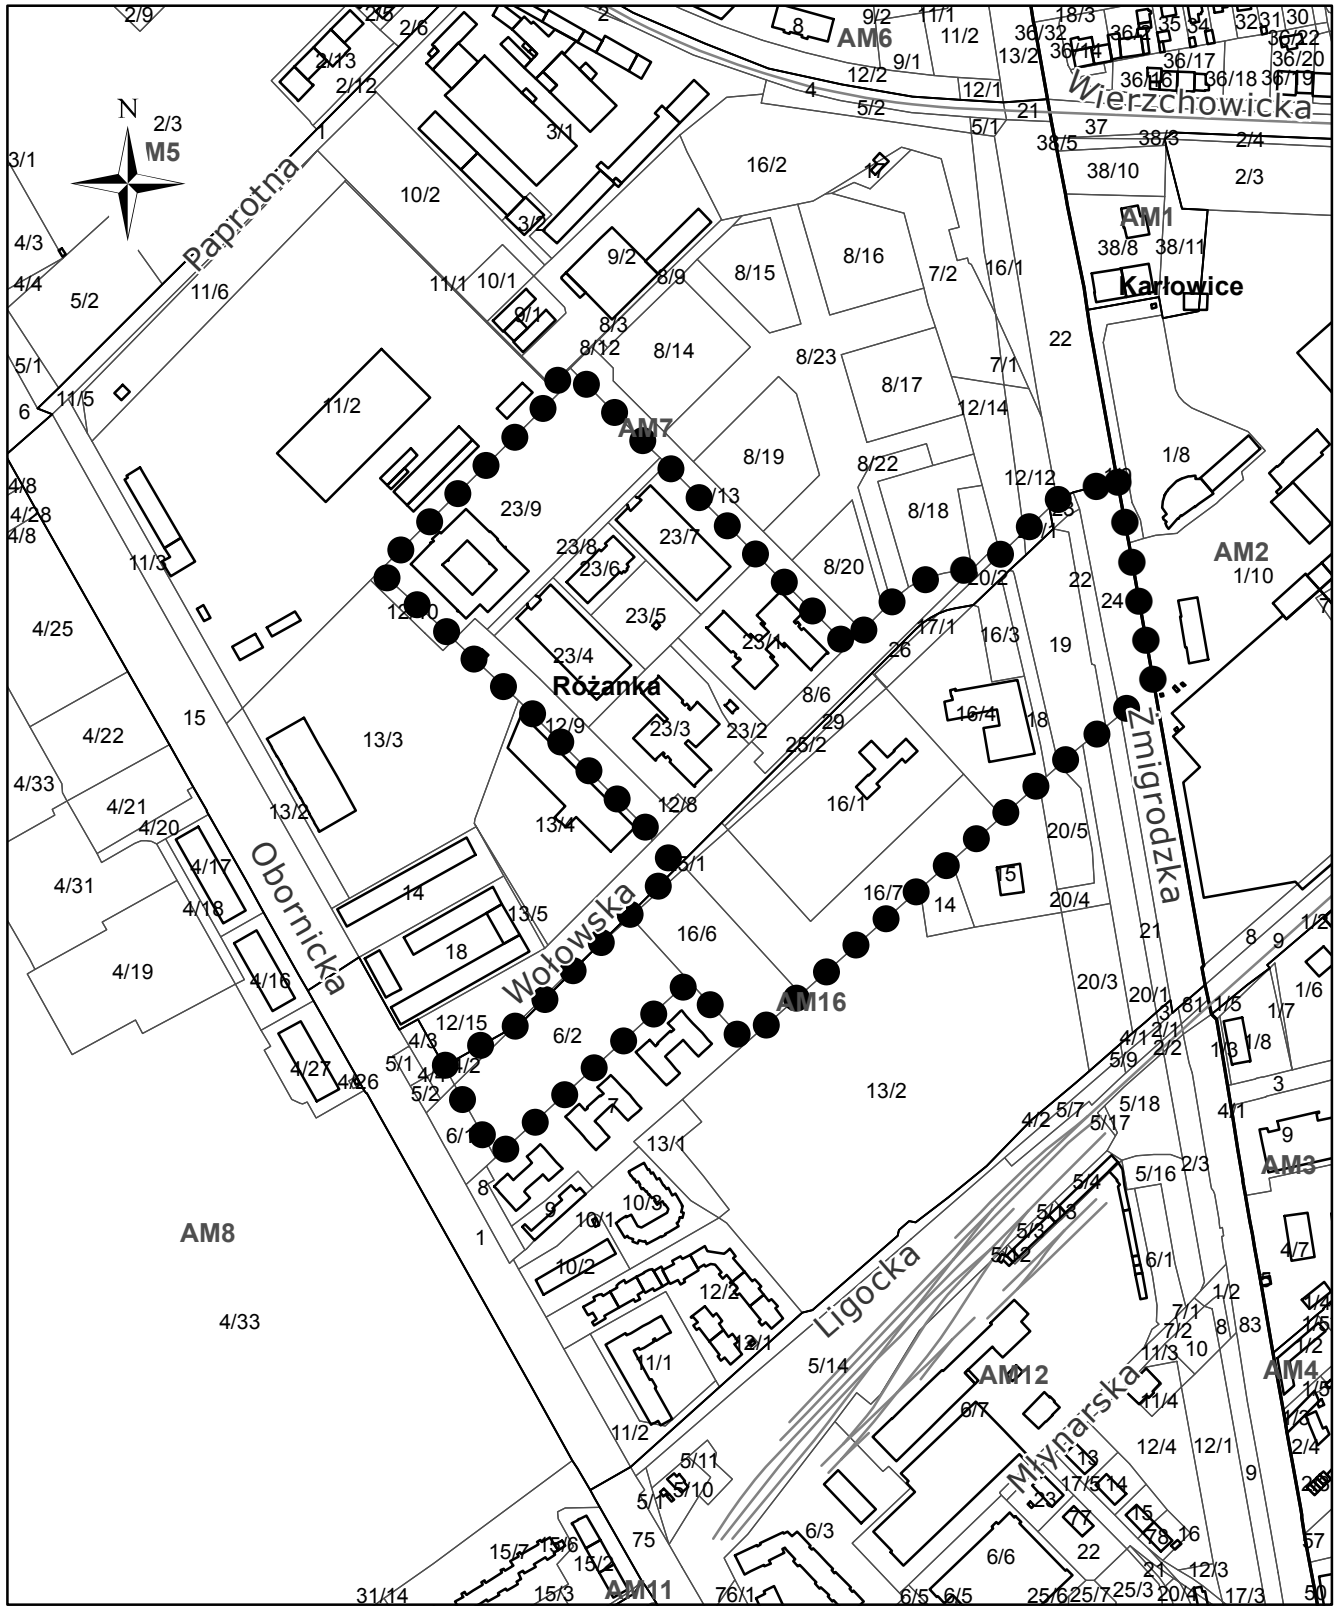

● ● ● ● ● GRANICA OBSZARU OBJĘTEGO PLANEM

