

MIEJSCOWY PLAN ZAGOSPODAROWANIA PRZESTRZENNEGO W REJONIE ULIC KRĘPICKIEJ I MOKRZAŃSKIEJ WE WROCŁAWIU

ZAŁĄCZNIK NR 1 - RYSUNEK PLANU

PROJEKT (659).2




SKALA 1:1000

0 50 100 m

ul. Mokrzańska

ul. Młodzieżowa

ul. Krępicka

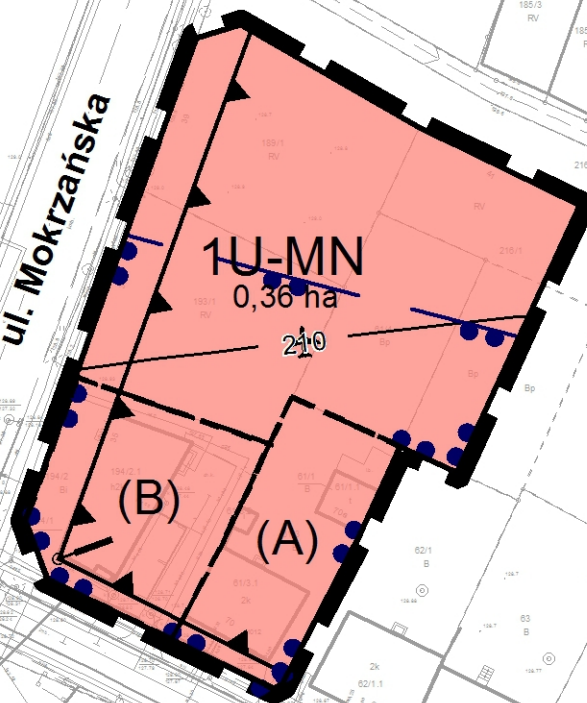

LEGENDA

- granica obszaru objętego planem tożsama z granicą terenu rozmieszczenia inwestycji celu publicznego o znaczeniu lokalnym
- linia rozgraniczająca tereny
- 1U-MN** symbol terenu
- teren usług i zabudowy mieszkaniowej jednorodzinnej
- granica wydzielenia wewnętrznego

(A)

symbol wydzielenia wewnętrznego



obowiązująca linia zabudowy



miejsce zmiany rodzaju linii zabudowy



granica strefy ochrony konserwatorskiej



orientacyjny przebieg linii definiującej powierzchnię ograniczającą wysokość zabudowy i obiektów naturalnych w otoczeniu lotniska Wrocław - Strachowice wg dokumentacji rejestracyjnej lotniska

Podkład:
Mapa Zasada i pochłan z ZGKIM we Wrocławiu
Wrocław 21.09.2018 r.
Wp. Lic. 020201.1.2.10.1.2 TM.6840.7452.2018.1/21.09.17.4