
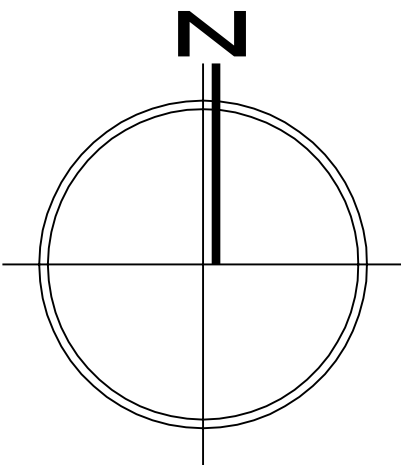


MIEJSCOWY PLAN ZAGOSPODAROWANIA PRZESTRZENNEGO W REJONIE ULIC: GROMADZKIEJ, SZKOLNEJ I MIODOWEJ ORAZ ALEI PREZYDENTA RYSZARDA KACZOROWSKIEGO WE WROCŁAWIU

RYSUNEK PLANU
Załącznik nr 1
PROJEKT (685).3

WYRYS ZE STUDIUM UWARUNKOWAŃ I KIERUNKÓW
ZAGOSPODAROWANIA PRZESTRZENNEGO WROCŁAWIA
(uchwała Nr L/1177/18
Rady Miejskiej Wrocławia z dnia 11 stycznia 2018 r.)

..... Granica obszaru objętego planem

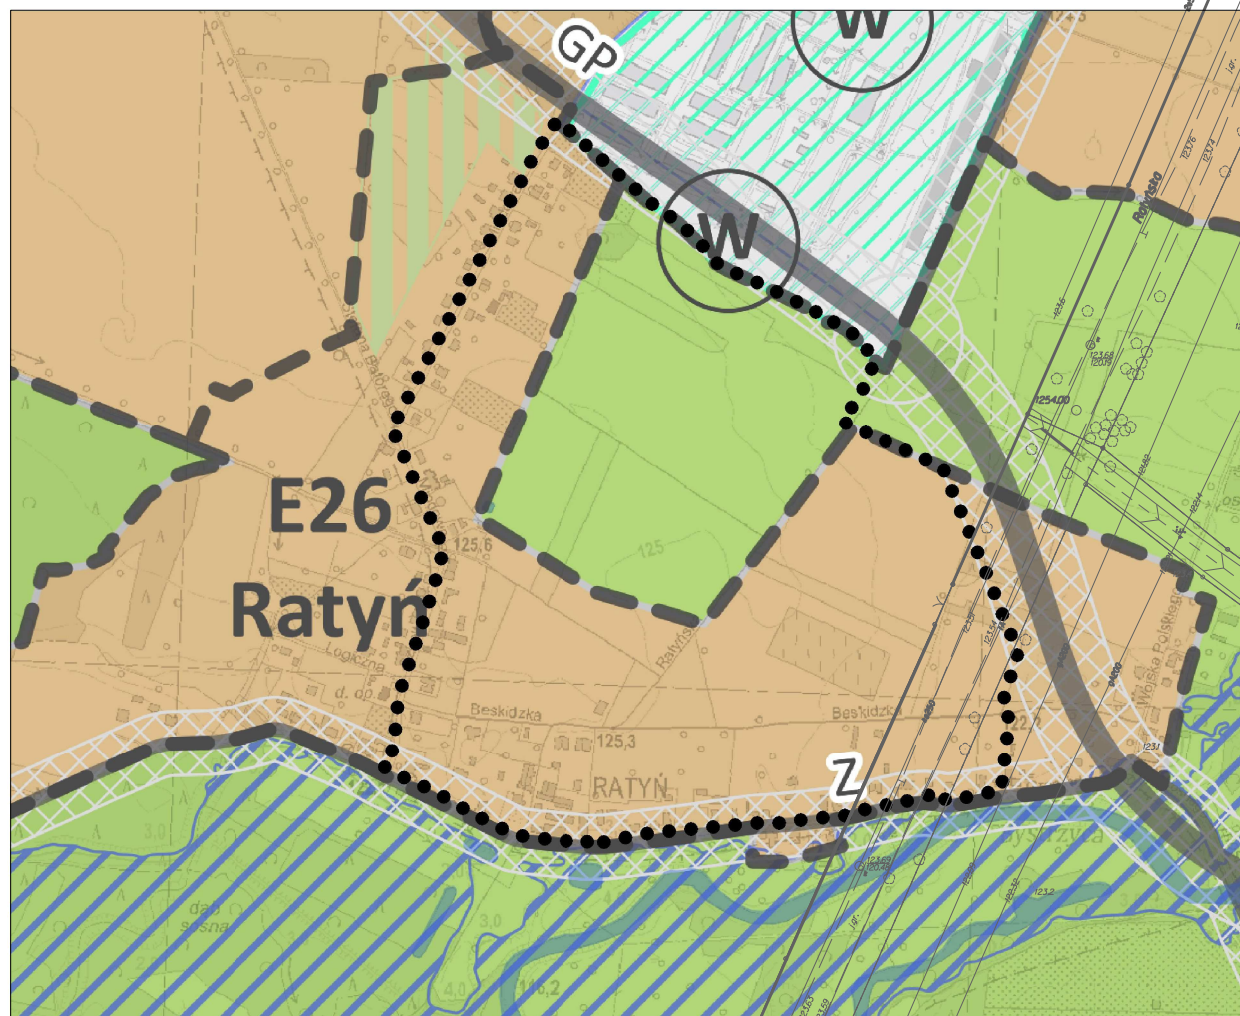

Skala 1:1000
0 m 50 m 100 m

LEGENDA

- Granica obszaru objętego planem tożsama z granicami terenu rozmieszczenia inwestycji celu publicznego o znaczeniu lokalnym
- Linia rozgraniczająca tereny
- MN Symbol terenu
- Granica wydzielenia wewnętrznego
- (A) Symbol wydzielenia wewnętrznego
- Nieprzekraczalna linia zabudowy
- Obowiązująca linia zabudowy
- Miejsce zmiany rodzaju linii zabudowy

- Szpaler drzew
- Drzewo do zachowania
- Szpaler drzew objęty ochroną
- Strefa zieleni
- Nawierzchnia do specjalnego opracowania

- Miejsce wskazania szerokości
- Obiekt w ewidencji zabytków
- stanowisko archeologiczne
- Granica strefy ochrony stanowisk archeologicznych (50 m)
- Granica strefy ochrony konserwatorskiej tożsama z granicą obszaru w ewidencji zabytków
- Granica strefy ochrony konserwatorskiej zabytków archeologicznych OW
- Granica strefy ochrony konserwatorskiej zabytków archeologicznych OM

- 1,55 Powierzchnia terenu
- Proponycja podziału nieruchomości
- Obszar o prawdopodobieństwie wystąpienia powodzi raz na 500 lat – Q 0,2%

- MN Teren zabudowy mieszkaniowej jednorodzinnej
- MN-U Teren zabudowy mieszkaniowej jednorodzinnej i zabudowy usługowej
- U Teren zabudowy usługowej
- UN Teren usług nauki
- US Teren usług sportu i rekreacji
- Z Teren zieleni
- KDL Teren ulicy lokalnej
- KDD Teren ulicy dojazdowej
- KDW Teren drogi wewnętrznej
- KDPR Teren ciągu pieszo-rowerowego
- KDWPR Teren ciągu pieszo-rowerowego wewnętrznego
- WS Teren wód powierzchniowych

