



ZAŁĄCZNIK NR 1
RYSunEK PLANU - PROJEKT (706).2

SKALA 1:1000

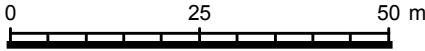

MIEJSOWY PLAN ZAGOSPODAROWANIA PRZESTRZENNEGO
OBSZARU POŁOŻONEGO W REJONIE OSI INKUBACJI
I ULICY OSINIECKIEJ WE WROCŁAWIU

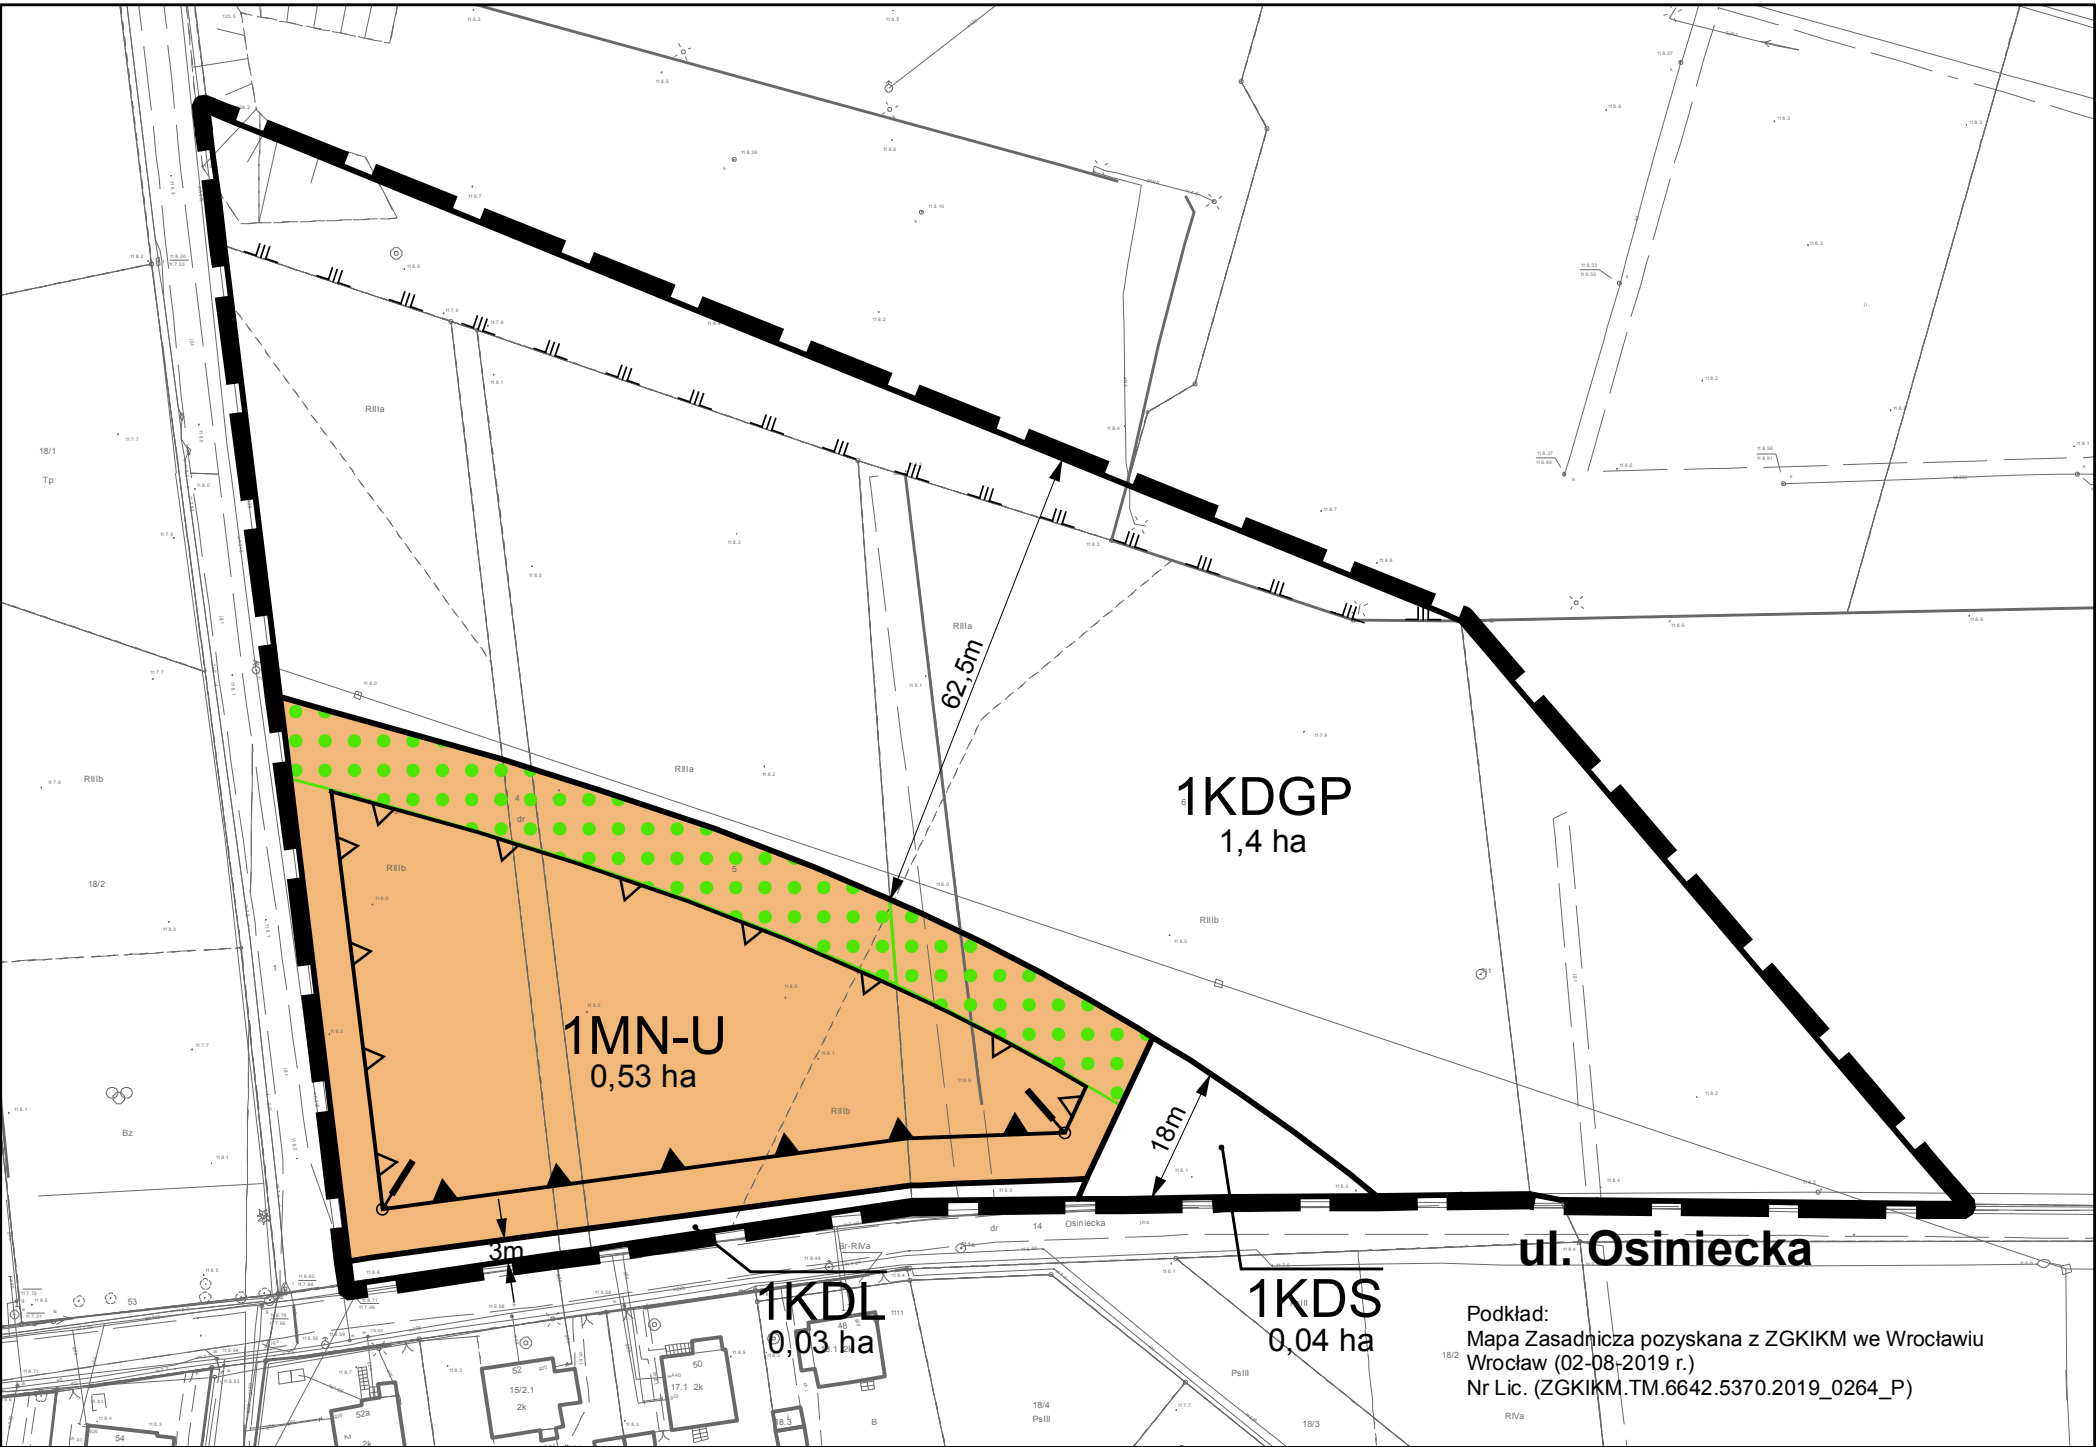

Podkład:
Mapa Zasadnicza pozyskana z ZGKIEM we Wrocławiu
Wrocław (02-08-2019 r.)
Nr Lic. (ZGKIEM.TM.6642.5370.2019_0264_P)



- LEGENDA**
- granica obszaru objętego planem tożsama z granicą strefy ochrony konserwatorskiej zabytków archeologicznych OW, granicą terenu rozmieszczenia inwestycji celu publicznego o znaczeniu lokalnym
 - linia rozgraniczająca tereny
 - 1MN-U symbol terenu
 - 0,53 ha powierzchnia terenu
 - nieprzekraczalna linia zabudowy
 - obowiązująca linia zabudowy
 - miejsce zmiany rodzaju linii zabudowy
 - JIL JIL granica obszaru rehabilitacji istniejącej zabudowy i infrastruktury technicznej oraz granica obszaru wymagającego przekształceń
 - strefa zieleni
 - miejsce wskazania szerokości
 - MN-U teren zabudowy mieszkaniowej jednorodzinnej i usług
 - KDGP teren ulic głównych ruchu przyspieszonego
 - KDL teren ulic lokalnych
 - KDS teren ulic