


MIEJSCOWY PLAN ZAGOSPODAROWANIA PRZESTRZENNEGO OBSZARU POŁOŻONEGO W REJONIE ULIC: MIKOŁAJA KOPERNIKA, EDWARDA DEMBOWSKIEGO, TRAMWAJOWEJ I ZYGMUNTA WRÓBLEWSKIEGO WE WROCŁAWIU

ZAŁĄCZNIK NR 1 - RYSUNEK PLANU (PROJEKT 492.7)

WYRYS ZE STUDIUM UWARUNKOWAŃ I KIERUNKÓW
ZAGOSPODAROWANIA PRZESTRZENNEGO WROCŁAWIA
przyjętego uchwałą Nr L/1177/18 Rady Miejskiej Wrocławia
z dnia 11 stycznia 2018 r.

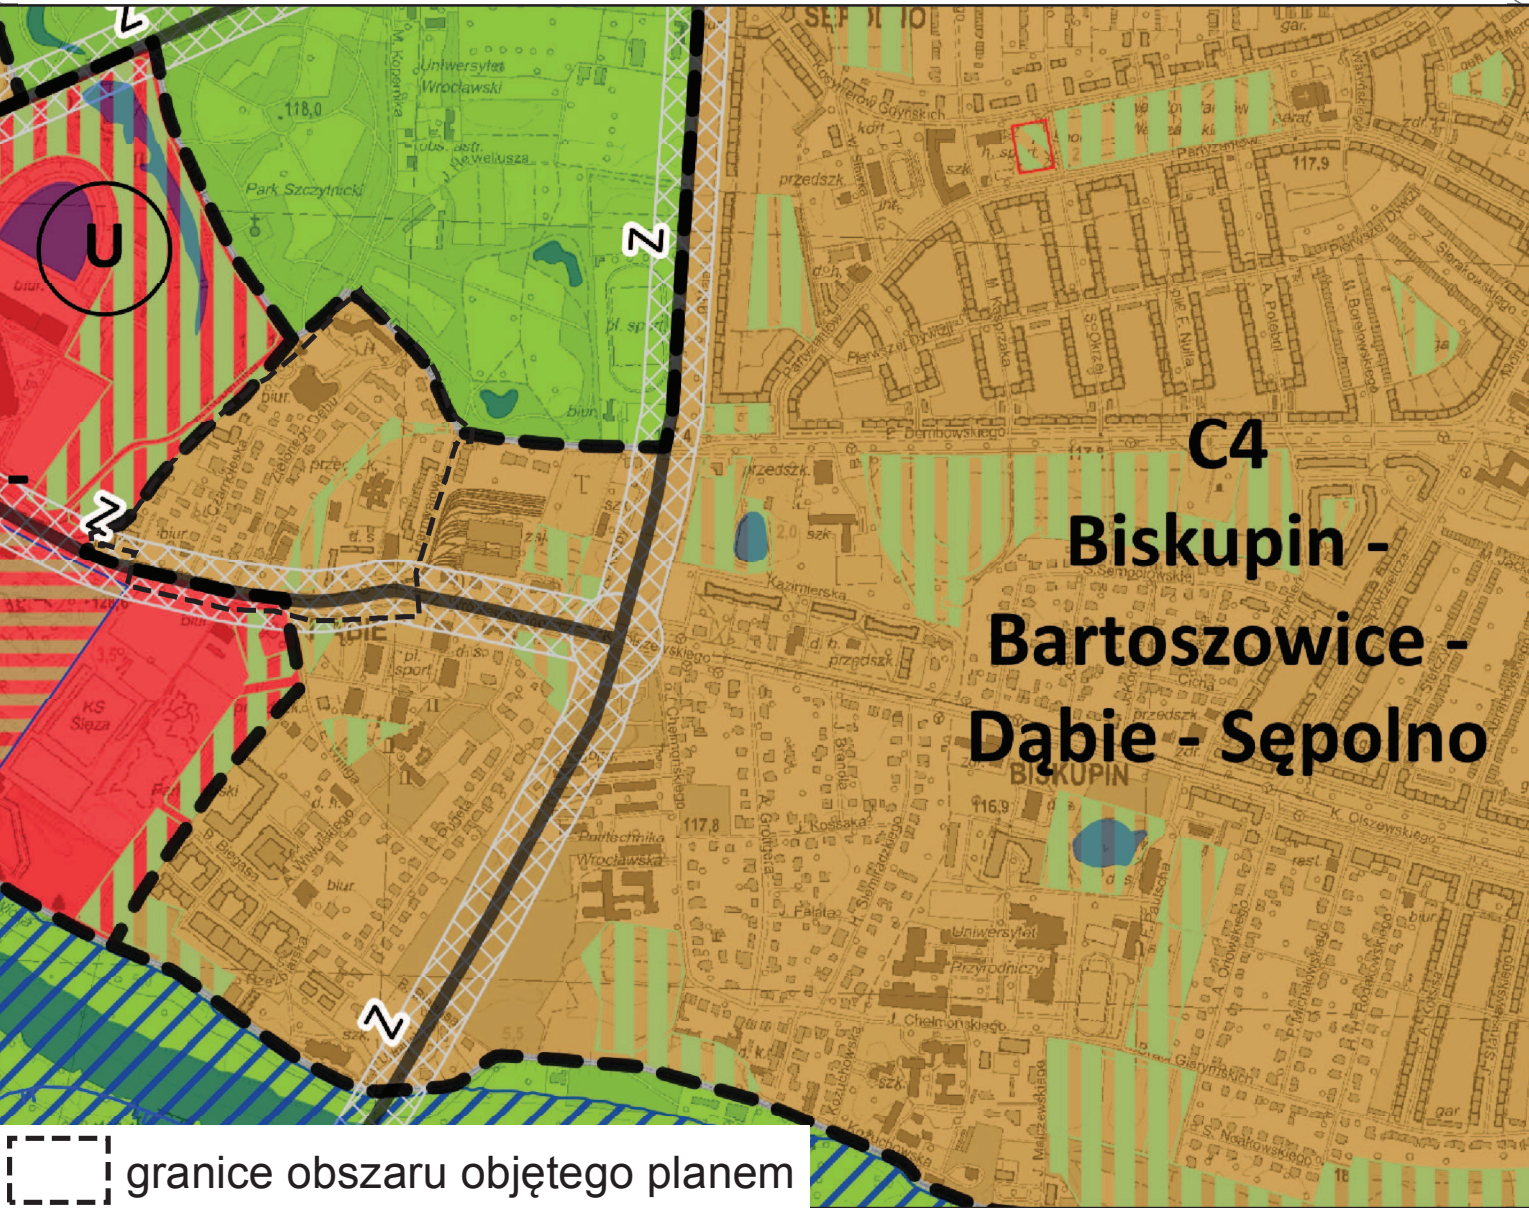

- LEGENDA**
- granicę obszaru objętego planem tożsamość z granicą strefy ochrony konserwatorskiej, granicą terenu rozmieszczenia inwestycji celu publicznego o znaczeniu lokalnym, granicą obszaru rehabilitacji istniejącej zabudowy i infrastruktury technicznej, granicą obszaru wymagającego przekształceń
 - linia rozgraniczająca tereny
 - 1MN symbol terenu
 - 0,24 ha powierzchnia terenu
 - granicę wydzielenia wewnętrznego
 - (A) symbol wydzielenia wewnętrznego
 - miejsce wskazania szerokości
 - obowiązuje linia zabudowy
 - nieprzekraczalna linia zabudowy
 - miejsce zmiany rodzaju linii zabudowy
 - symbol linii zabudowy
 - MN teren zabudowy mieszkaniowej jednorodzinnej
 - MN-MW teren zabudowy mieszkaniowej jednorodzinnej i wielorodzinnej
 - MN-U teren zabudowy mieszkaniowej jednorodzinnej i usług
 - MW teren zabudowy mieszkaniowej wielorodzinnej
 - MW-U teren zabudowy mieszkaniowej wielorodzinnej i usług
 - U teren usług
 - ZP teren zieleni parkowej
 - KDZ teren ulic zbiorczych
 - KDL teren ulic lokalnych
 - KDD teren ulic dojazdowych
 - KDW teren dróg wewnętrznych
 - KDPR teren ciągów pieszo-rowerowych
 - obiekt w rejestrze zabytków
 - obiekt w ewidencji zabytków
 - RZ granica obszaru w rejestrze zabytków
 - EZ granica obszaru w ewidencji zabytków
 - granica strefy buforowej obiektu nr 1165 wpisanego na listę światowego dziedzictwa UNESCO
 - szpaler drzew objęty ochroną
 - pomnik przyrody
 - drzewo do zachowania
 - szpaler drzew
 - obszar narażony na zalanie w przypadku całkowitego zniszczenia lub uszkodzenia wału przeciwpowodziowego

