

MIEJSCOWY PLAN ZAGOSPODAROWANIA PRZESTRZENNEGO W REJONIE ULIC WIELKIEJ, KOMANDORSKIEJ I TRWAŁEJ WE WROCŁAWIU

ZAŁĄCZNIK NR 1 - RYSUNEK PLANU - PROJEKT (676).2

SKALA 1:1000




Podkład:
Mapa Zasadnicza pozyskana z ZGKIKM we Wrocławiu
Wrocław 17.09.2018 r.
Nr Lic. ZKK17.TM.6642.6473.2018_0264_P



LEGENDA

- granica obszaru objętego planem tożsama z granicą strefy ochrony konserwatorskiej zabytków archeologicznych OM, granicą obszaru rehabilitacji istniejącej zabudowy i infrastruktury technicznej, granicą obszaru wymagającego przekształceń, granicą terenu rozmieszczenia inwestycji celu publicznego o znaczeniu lokalnym
- linia rozgraniczająca tereny
- 1MW symbol terenu
- granica wydzielenia wewnętrznego
- (A) symbol wydzielenia wewnętrznego
- nieprzekraczalna linia zabudowy
- obowiązująca linia zabudowy
- obowiązująca ciągła linia zabudowy
- ! miejsce zmiany rodzaju linii zabudowy
- ow — granica strefy ochrony konserwatorskiej zabytków archeologicznych OW
- szpaler drzew
- (o) drzewo do zachowania
- strefa zieleni
- nawierzchnia do specjalnego opracowania
- [cp] korytarz usytuowania ciągu pieszego
- miejsce wskazania szerokości
- U teren usług
- U-MW teren usług i zabudowy mieszkaniowej wielorodzinnej
- Z teren zieleni
- KDPL teren placów
- MW teren zabudowy mieszkaniowej wielorodzinnej

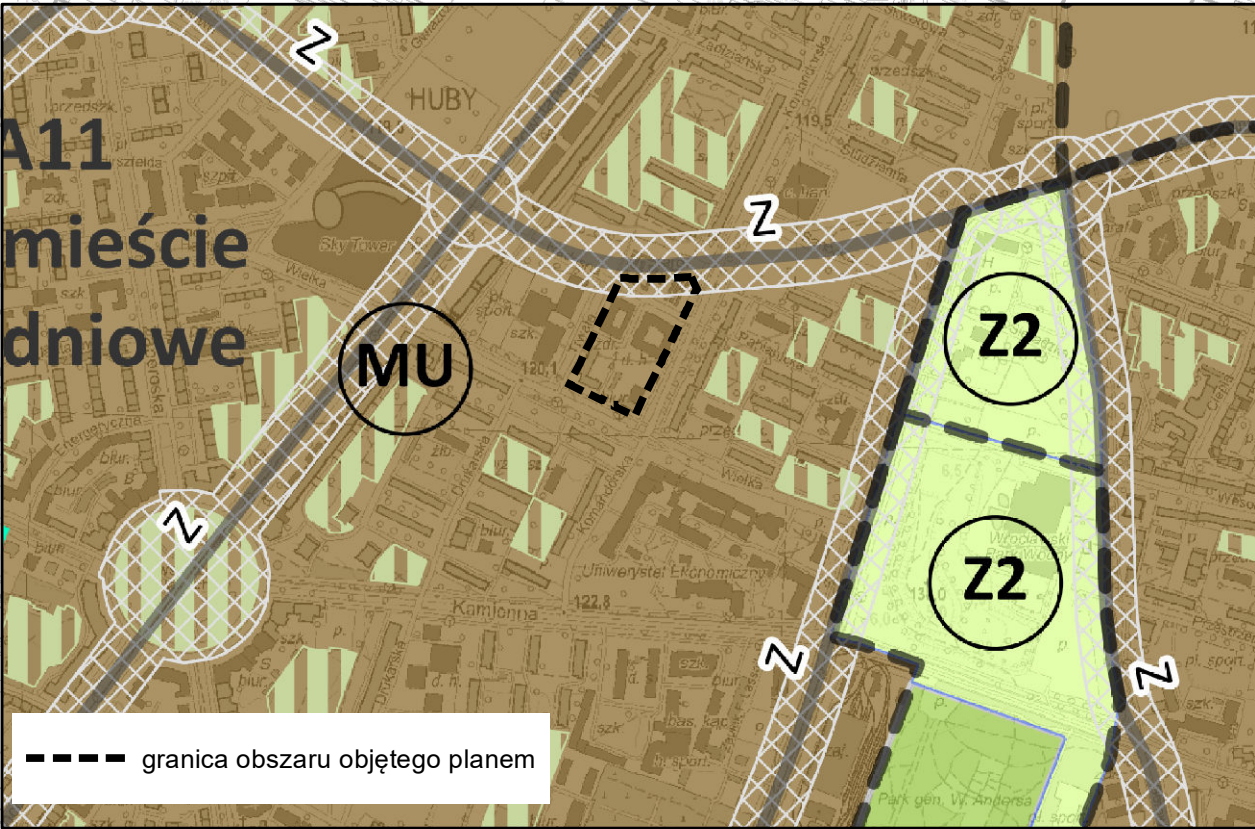

WYRYS ZE STUDIUM UWARUNKOWAŃ I KIERUNKÓW
ZAGOSPODAROWANIA PRZESTRZENNEGO WROCŁAWIA
przyjętego uchwałą Nr L/1177/18 Rady Miejskiej Wrocławia
z dnia 11 stycznia 2018 r.