
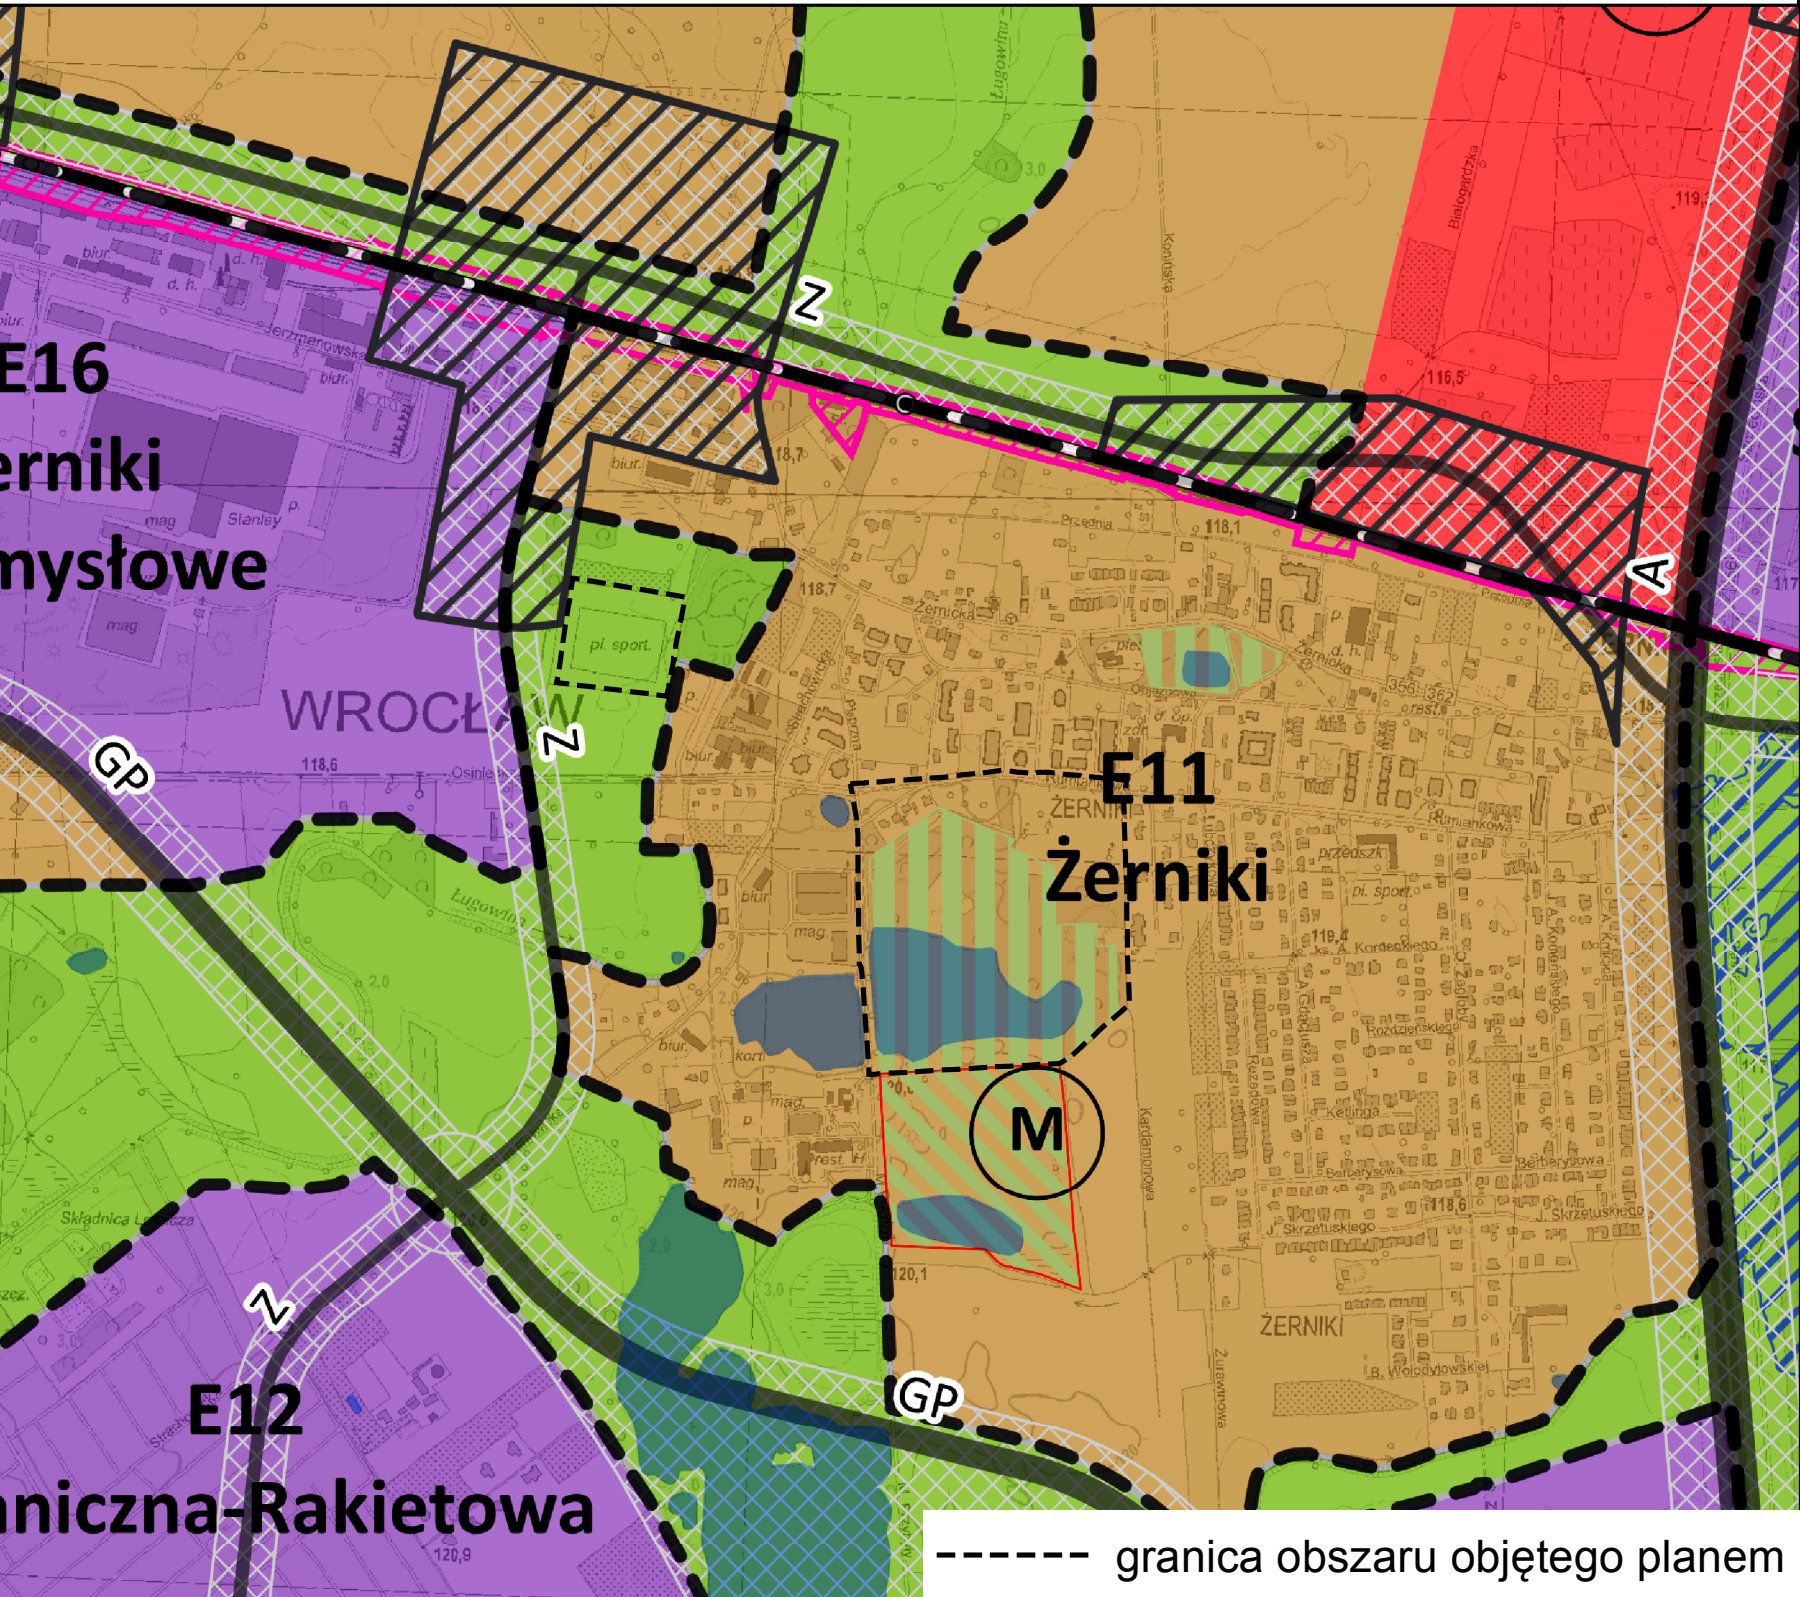


MIEJSCOWY PLAN ZAGOSPODAROWANIA PRZESTRZENNEGO OBSZARU POŁOŻONEGO W REJONIE ULIC: KARDAMONOWEJ, RUMIANKOWEJ I MACIEJA PRZYBYŁY ORAZ ULICY OSINIECKIEJ WE WROCŁAWIU

ZAŁĄCZNIK NR 1 - RYSUNEK PLANU - PROJEKT (653).2

SKALA 1:1000

0 50 100 m

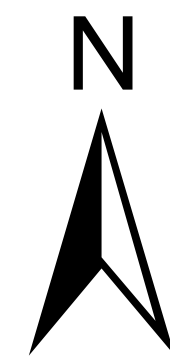

LEGENDA

- granicza obszaru objętego planem tożsama z granicą terenu rozmieszczenia inwestycji celu publicznego o znaczeniu lokalnym
- linia rozgraniczająca tereny
- 1MN symbol terenu
- granicza wydzielenia wewnętrznego
- (A) symbol wydzielenia wewnętrznego
- nieprzekraczalna linia zabudowy
- obiekt w ewidencji zabytków
- szpaler drzew
- drzewo do zachowania
- nawierzchnia do specjalnego opracowania
- korytarz usytuowania ciągu pieszego
- miejsce wskazania szerokości
- granicza stanowiska archeologicznego
- granicza strefy ochrony stanowiska archeologicznego
- strefa zieleni
- granicza udokumentowanego złoża kopalin
- główna strefa wejściowa do parku
- MN teren zabudowy mieszkaniowej jednorodzinnej
- MN-U teren zabudowy mieszkaniowej jednorodzinnej i usług
- MW teren zabudowy mieszkaniowej wielorodzinnej
- U teren usług
- US teren usług sportu i rekreacji
- EG teren obiektów wytwarzania i przechowywania gazu
- ZP teren zieleni parkowej
- Z teren zieleni
- KDL teren ulic lokalnych
- KDD teren ulic dojazdowych

Podkład:
Mapa Zasadnicza pozyskana z ZGKiM we Wrocławiu
Wrocław (data)
Nr Lic. (numer licencji)