
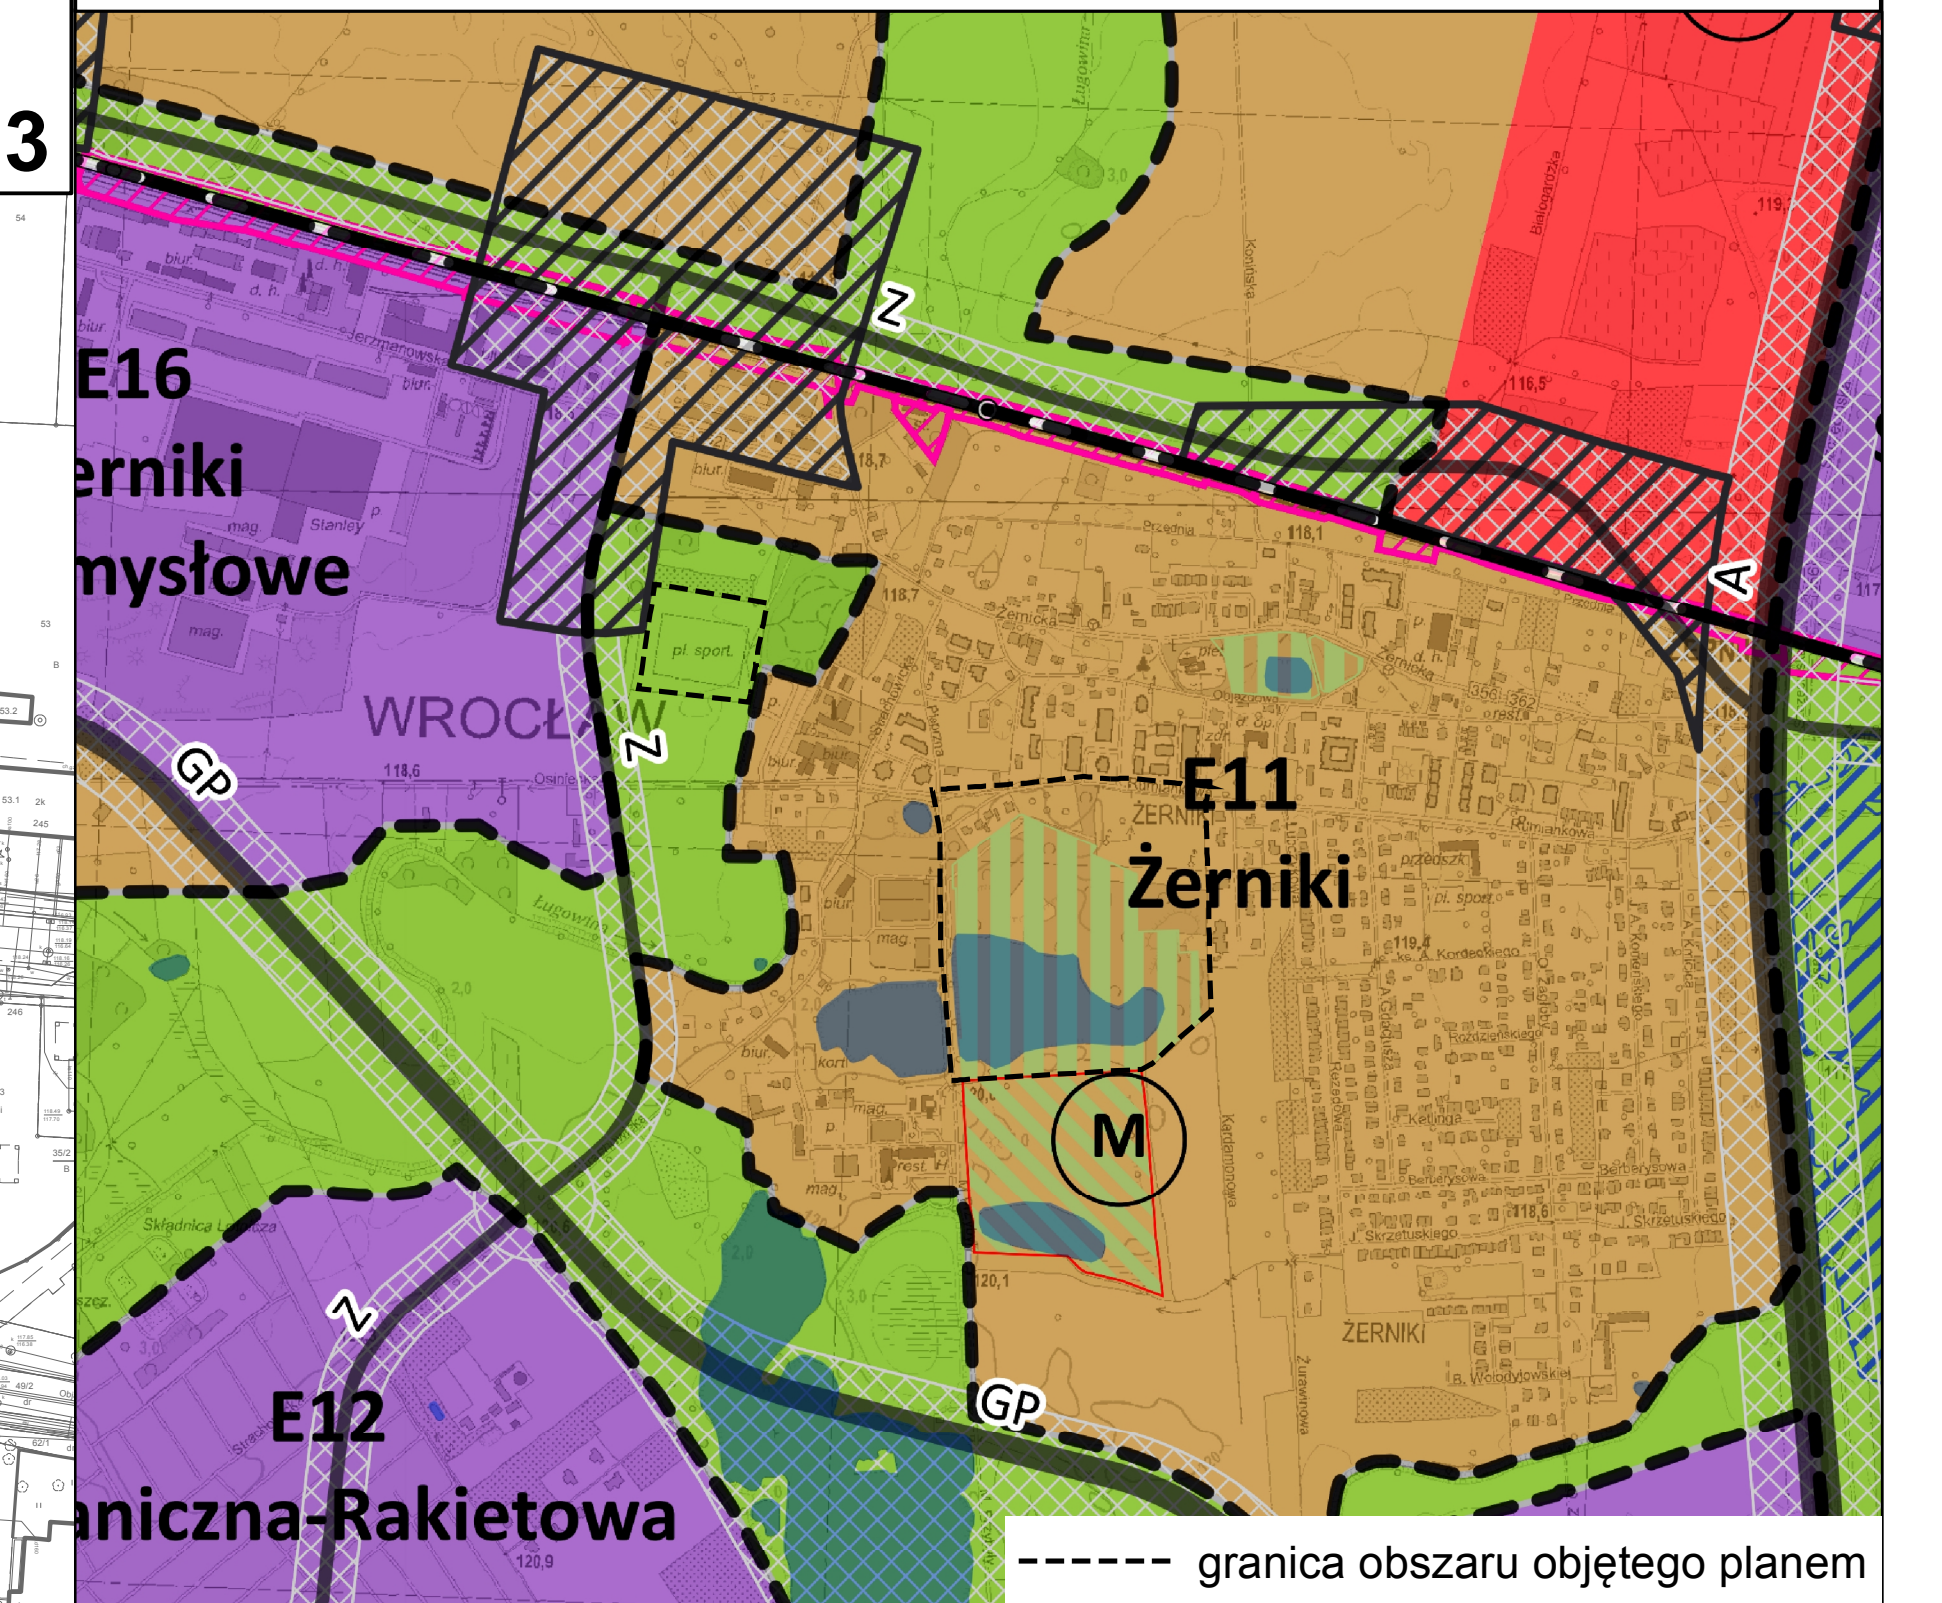


MIEJSCOWY PLAN ZAGOSPODAROWANIA PRZESTRZENNEGO
OBSZARU POŁOŻONEGO W REJONIE ULIC: KARDAMONOWEJ, RUMIANKOWEJ I MACIEJA PRZYBYŁY
ORAZ ULICY OSINIECKIEJ WE WROCŁAWIU

ZAŁĄCZNIK NR 1 - RYSUNEK PLANU - PROJEKT (653).3

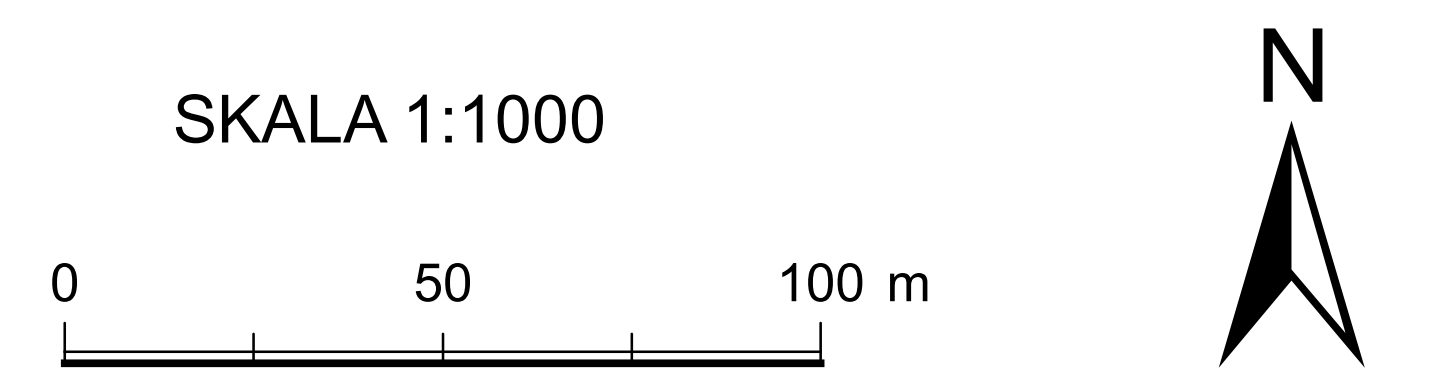

LEGENDA

- | | |
|--|--|
| | granica obszaru objętego planem tożsamsa z granicą rozmieszczenia inwestycji celu publicznego o znaczeniu lokalnym |
| | linia rozgraniczająca tereny |
| | symbol terenu |
| | granica wydzielenia wewnętrznego |
| | symbol wydzielenia wewnętrznego |
| | nieprzekraczalna linia zabudowy |
| | obiekt w ewidencji zabytków |
| | szpaler drzew |
| | drzewo do zachowania |
| | nawierzchnia do specjalnego opracowania |
| | korytarz usytuowania ciągu pieszego |
| | miejsce wskazania szerokości |
| | granica stanowiska archeologicznego |
| | granica strefy ochrony stanowiska archeologicznego |
| | granica udokumentowanego złoża kopalin |
| | główna strefa wejściowa do parku |
| | teren zabudowy mieszkaniowej jednorodzinnej |
| | teren zabudowy mieszkaniowej jednorodzinnej i usług |
| | teren zabudowy mieszkaniowej wielorodzinnej |
| | teren usług |
| | teren usług sportu i rekreacji |
| | teren obiektów wytwarzania i przechowywania gazu |
| | teren zieleni parkowej |
| | teren zieleni |
| | teren ulic lokalnych |
| | teren ulic dojazdowych |

Podkład:
Mapa Zasadnicza pozyskana z ZGKIKM we Wrocławiu
Wrocław (data)
Nr Lic. (numer licencji)