


MIEJSCOWY PLAN ZAGOSPODAROWANIA PRZESTRZENNEGO OBSZARU POŁOŻONEGO
W REJONIE POMIĘDZY UL. ODOLANOWSKĄ I ŁĄCZNIKIEM DŁUGOŁĘKĄ




ZAŁĄCZNIK NR 1 - RYSUNEK PLANU (701).1

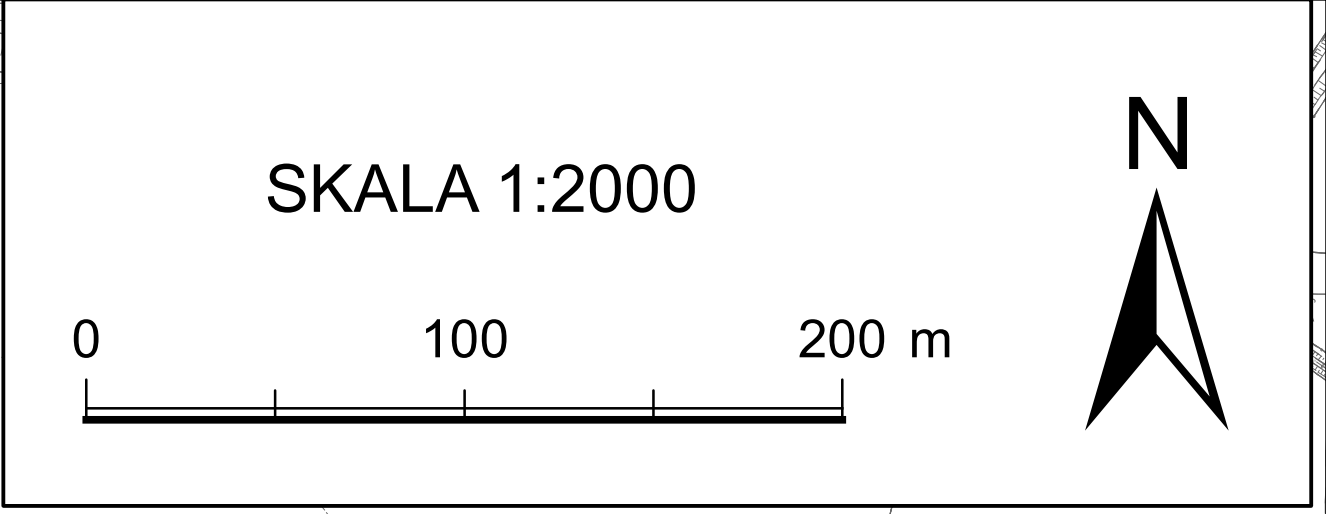

Legenda

- granica obszaru objętego planem tożsama z granicą terenu rozmieszczenia inwestycji celu publicznego o znaczeniu lokalnym, granicą strefy ochrony konserwatorskiej zabytków archeologicznych OM
- linia rozgraniczająca tereny
- 1MN symbol terenu
- nieprzekraczalna linia zabudowy
- granica stanowiska archeologicznego
- granica strefy ochrony stanowiska archeologicznego
- szpaler drzew
- ciąg pieszo-rowerowy
- miejsce wskazania szerokości
- MN teren zabudowy mieszkaniowej jednorodzinnej
- ZL teren lasów
- Z teren zieleni
- KDZ teren ulic zbiorczych
- KDD teren ulic dojazdowych
- KDAB teren pętli transportu publicznego - autobusowe
- KDW teren dróg wewnętrznych

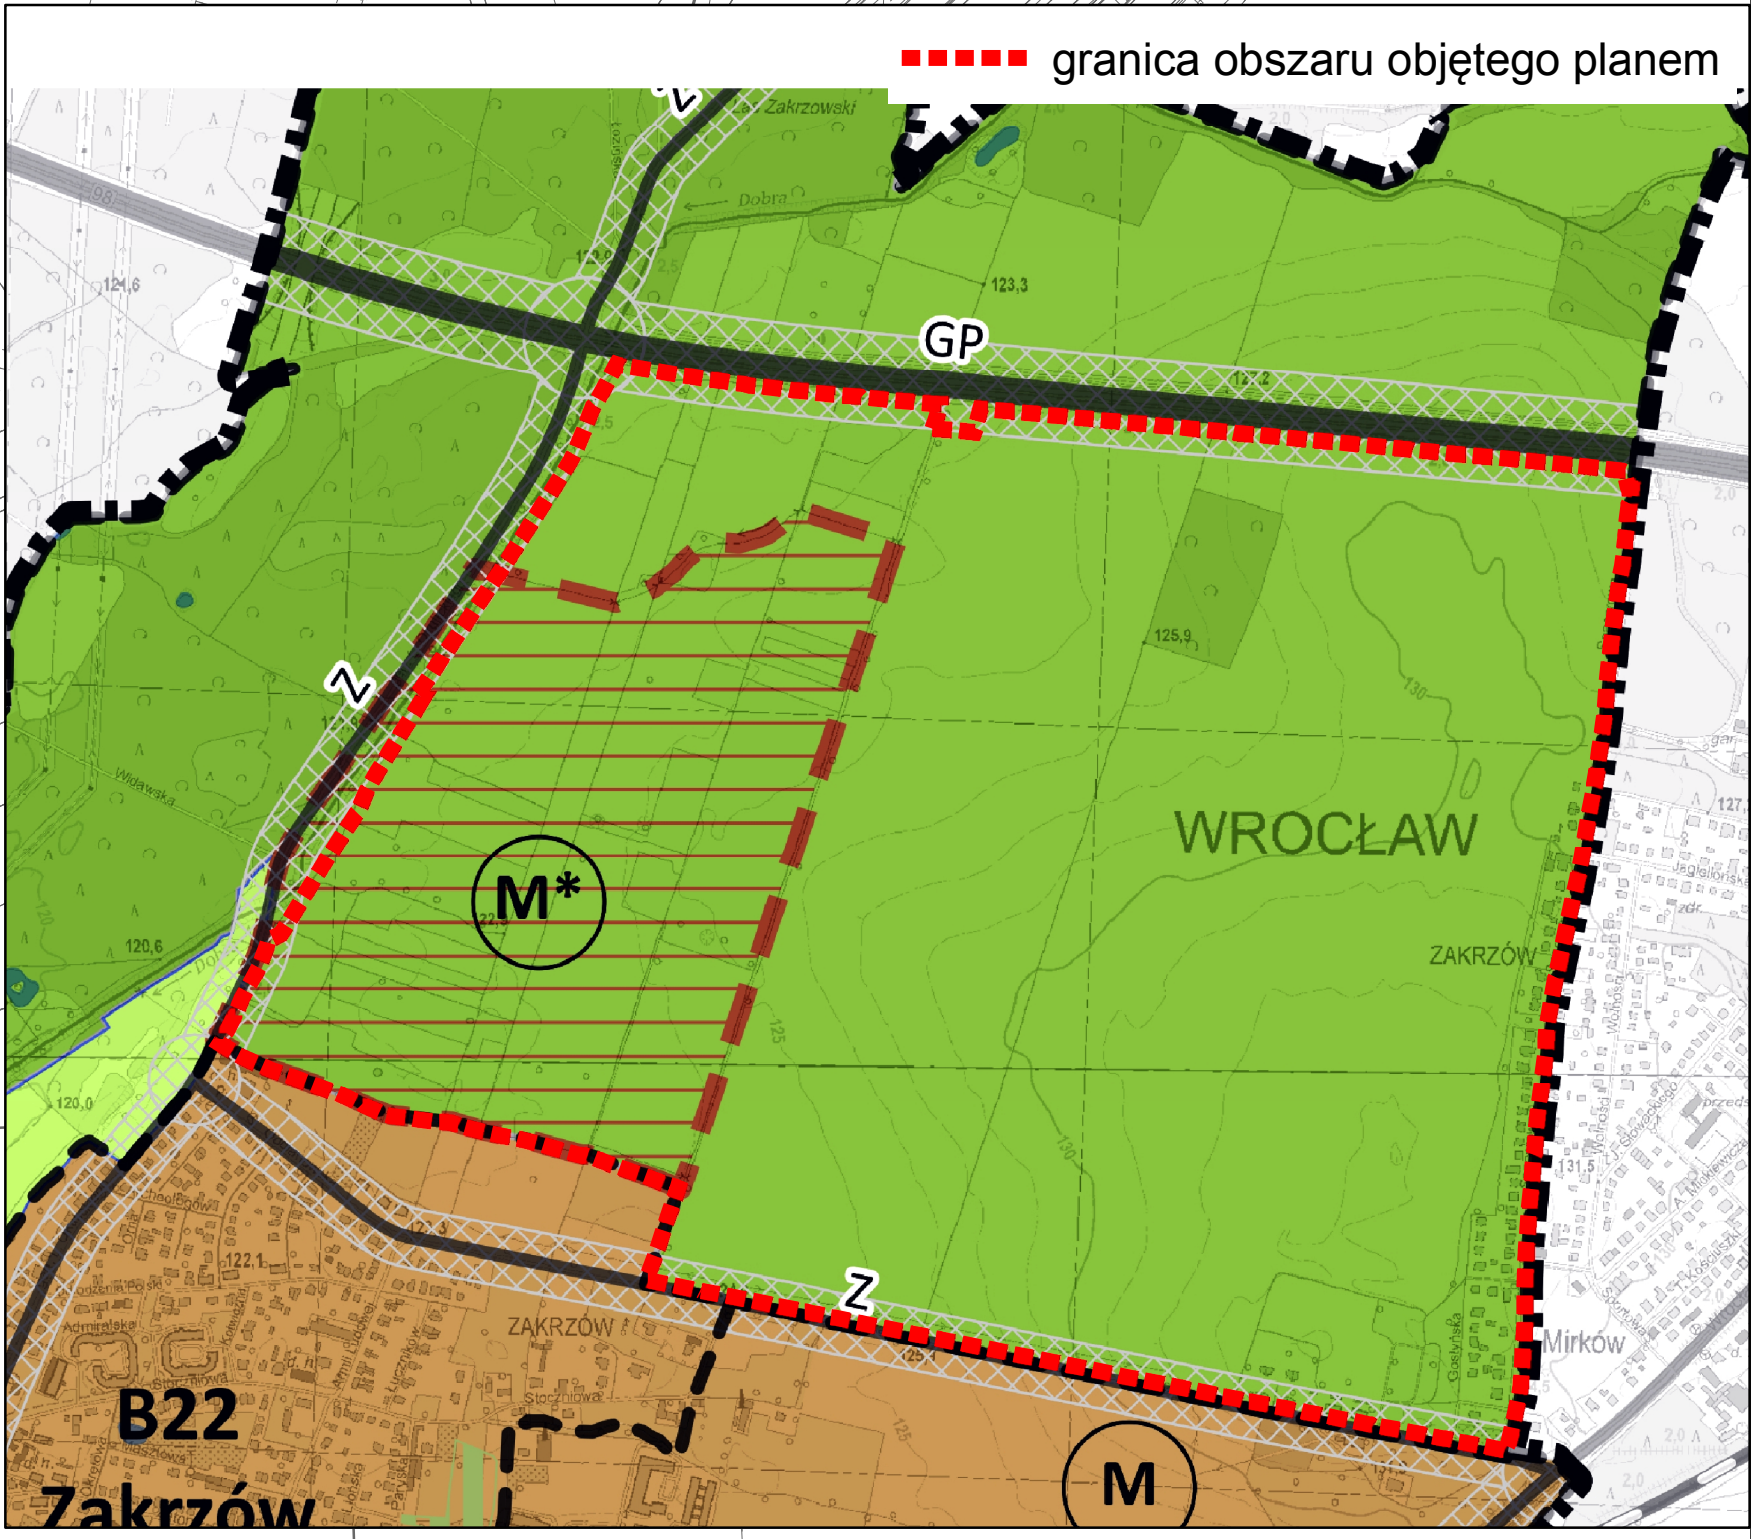

Podkład:
Mapa Zasadnicza pozyskana z ZGKiM we Wrocławiu
Wrocław 2019-08-27
Nr Lic.ZGKiM.TM.6642.5745.2019_0264_P

WYRYS ZE STUDIUM UWARUNKOWAŃ I KIERUNKÓW
ZAGOSPODAROWANIA PRZESTRZENNEGO WROCŁAWIA
przyjętego uchwałą Nr L/1177/18 Rady Miejskiej Wrocławia
z dnia 11 stycznia 2018 r.