
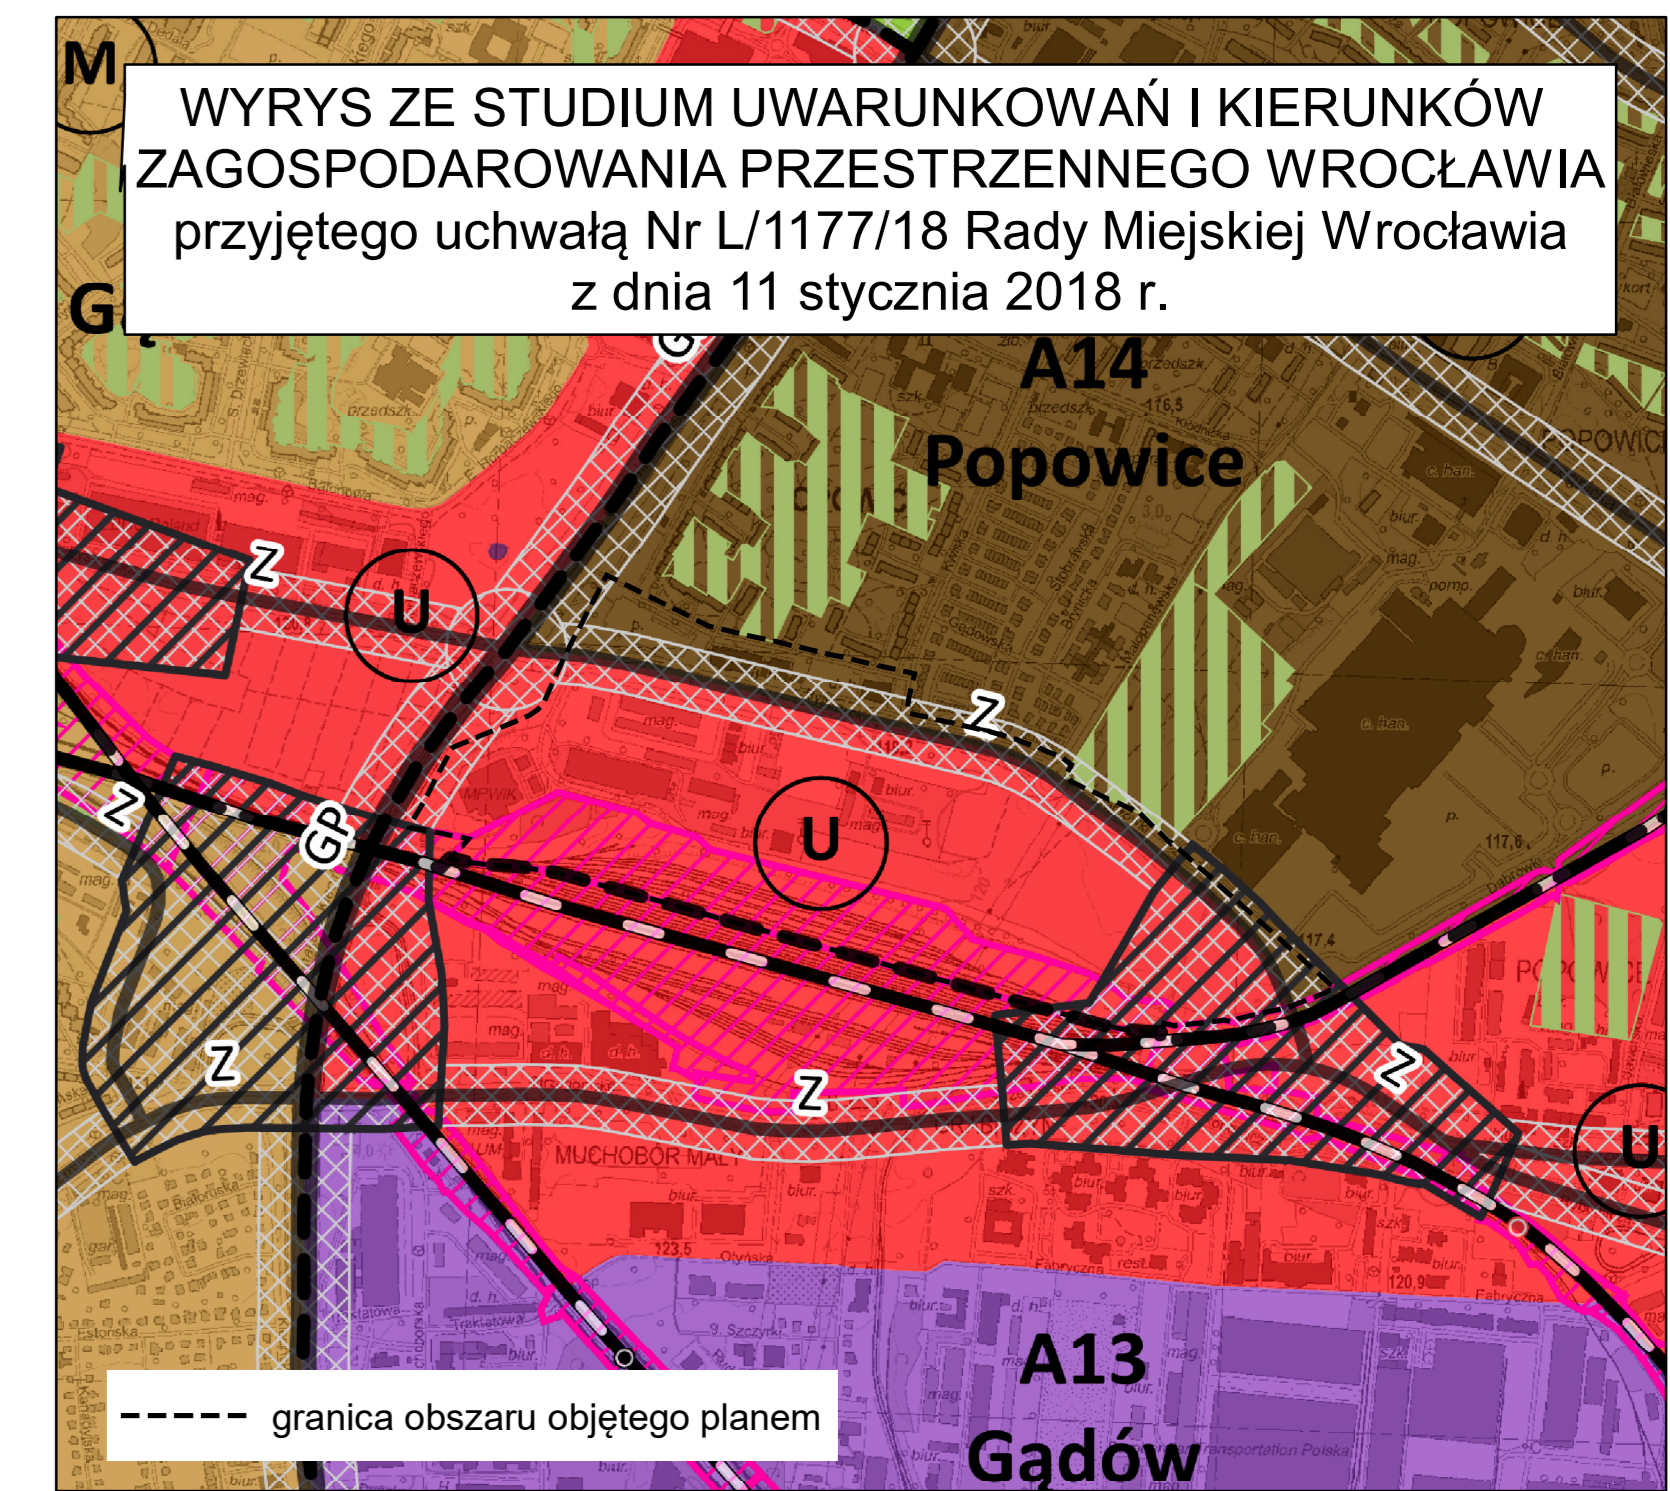


MIEJSCOWY PLAN ZAGOSPODAROWANIA PRZESTRZENNEGO W REJONIE ULIC BYSTRZYCKIEJ I KWISKIEJ WE WROCŁAWIU

ZAŁĄCZNIK NR 1 - RYSUNEK PLANU

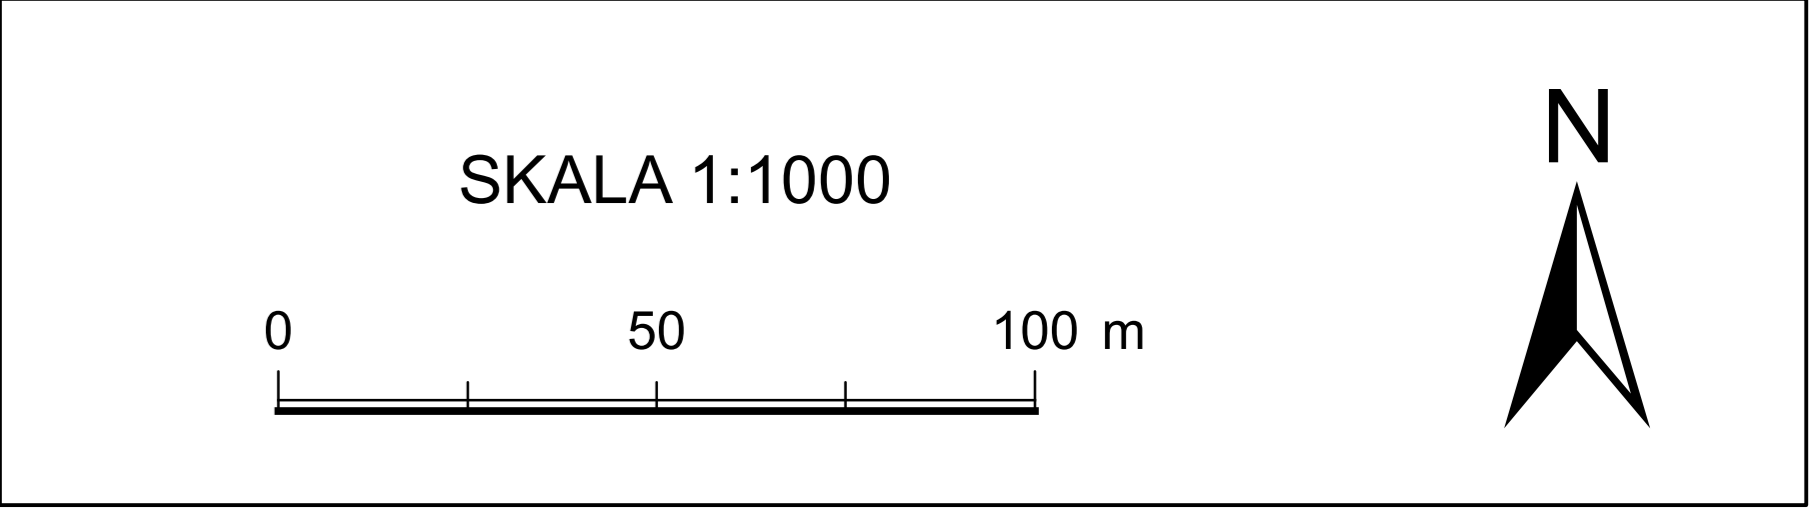

LEGENDA

- granica obszaru objętego planem tożsama z granicą terenu rozmieszczenia inwestycji celu publicznego o znaczeniu lokalnym
- linia rozgraniczająca tereny
- 1U symbol terenu
- 1,65 ha powierzchnia terenu
- U teren usług
- Z teren zieleni
- KDZ teren ulic zbiorczych
- KDD teren ulic dojazdowych
- KSD teren infrastruktury drogowej
- KDW teren dróg wewnętrznych
- granica wydzielenia wewnętrznego
- (A) symbol wydzielenia wewnętrznego
- nieprzekraczalna linia zabudowy
- obowiązująca linia zabudowy
- obowiązująca ciągła linia zabudowy
- granica obszaru wymagającego przekształceń
- o o o szpaler drzew objęty ochroną
- ! miejsce zmiany rodzaju linii zabudowy
- o o o strefa zieleni
- o o o szpaler drzew
- linia elektroenergetyczna napowietrzna wysokiego napięcia
- o dominanta
- o obszar usytuowania dominanty
- o akcent architektoniczny
- o nawierzchnia do specjalnego opracowania
- o korytarz usytuowania ciągu pieszo-rowerowego
- o miejsce wskazania szerokości
- o orientacyjny przebieg linii definiującej powierzchnię ograniczającą przeszkody w otoczeniu lotniska Wrocław - Strachowice wg dokumentacji rejestracyjnej lotniska
- granica terenu zamkniętego