



MIEJSCOWY PLAN ZAGOSPODAROWANIA PRZESTRZENNEGO  
W REJONIE ULIC BOLESŁAWA PRUSA I GEN. JÓZEFA BEMA WE WROCŁAWIU

ZAŁĄCZNIK NR 1 - RYSUNEK PLANU

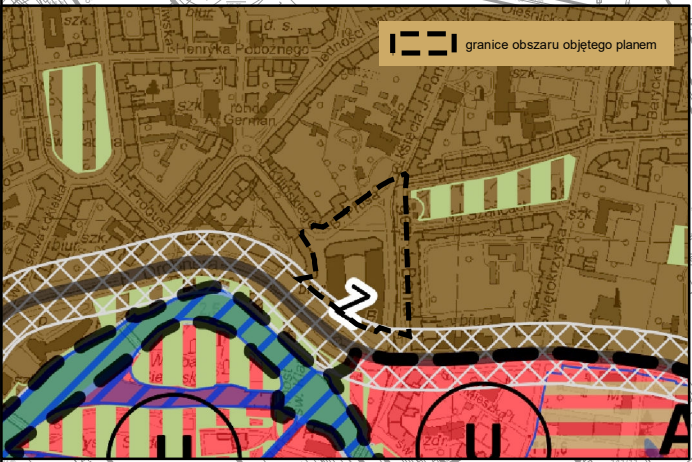

WYRYS ZE STUDIU UWARUNKOWAŃ I KIERUNKÓW  
ZAGOSPODAROWANIA PRZESTRZENNEGO WROCŁAWIA  
przyjętego uchwałą Nr L/1177/18 Rady Miejskiej Wrocławia  
z dnia 11 stycznia 2018 r.

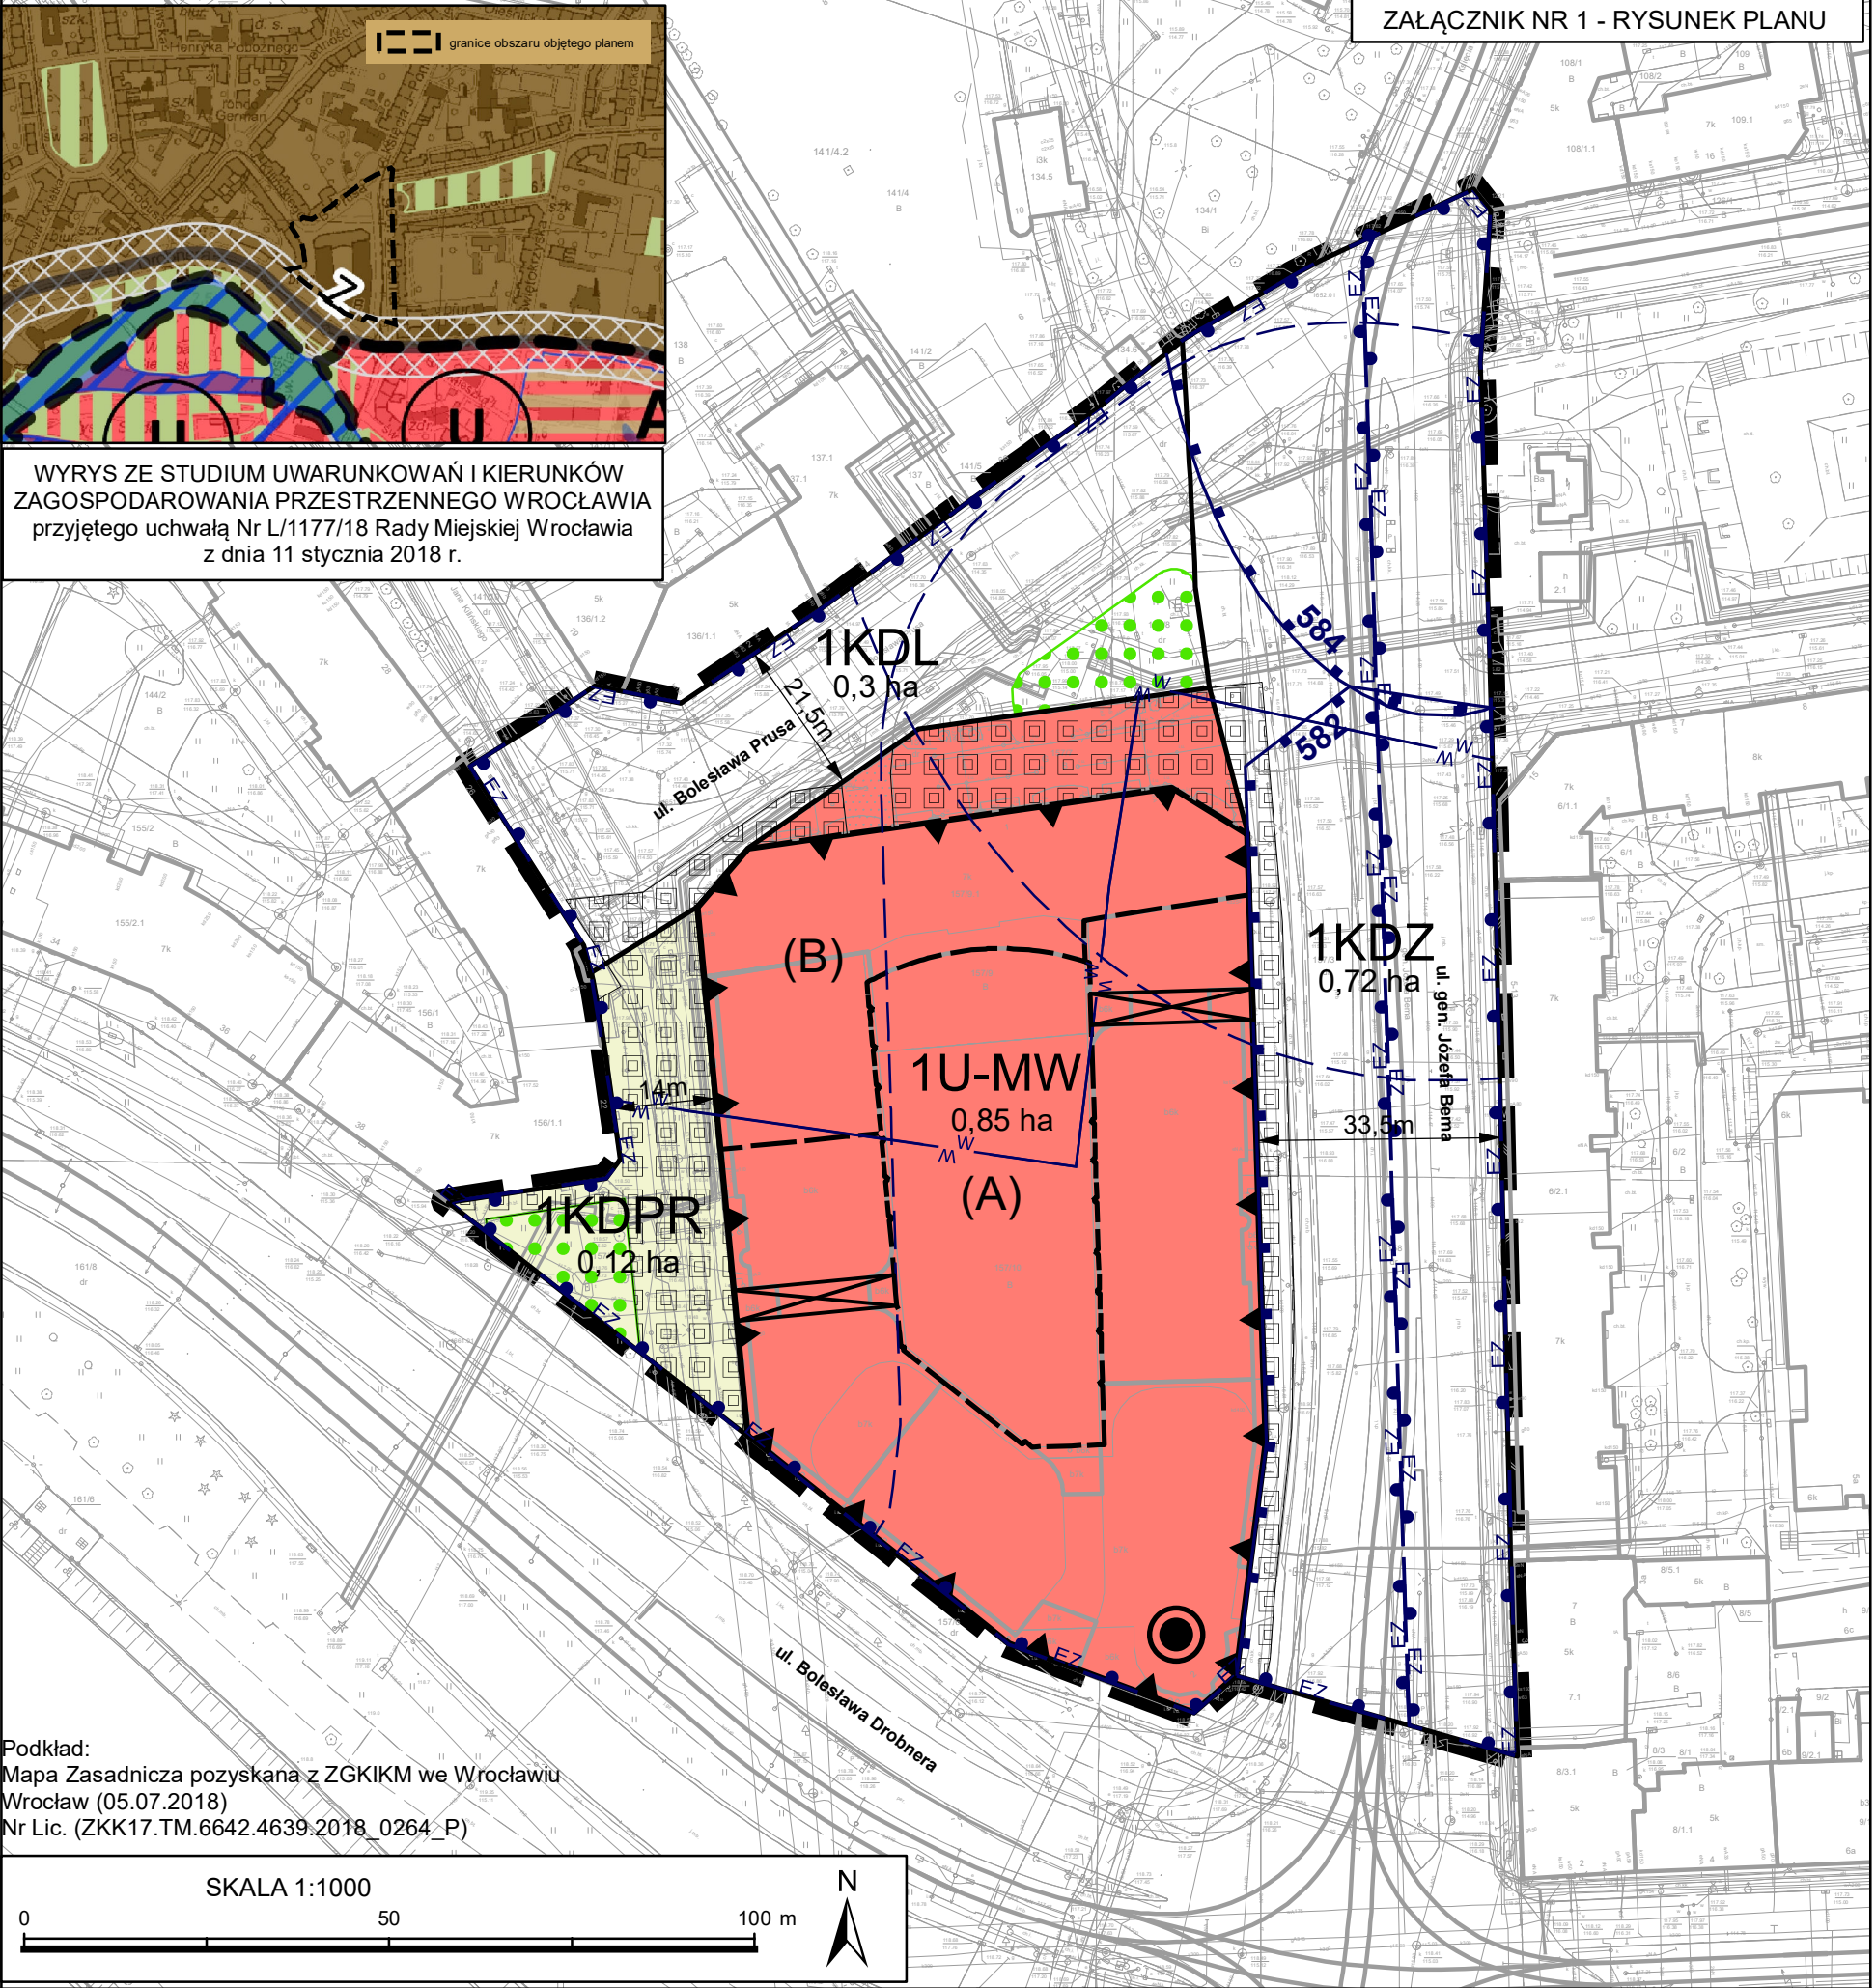

Podkład:  
Mapa Zasadnicza pozyskana z ZGKIEM we Wrocławiu  
Wrocław (05.07.2018)  
Nr Lic. (ZKK17.TM.6642.4639.2018\_0264\_P)

Legenda

|  |  |  |                                     |  |   |  |   |  |  |
|--|--|--|-------------------------------------|--|---|--|---|--|--|
|  | granica obszaru objętego planem tożsama z granicą strefy ochrony konserwatorskiej, granicą obszaru rehabilitacji istniejącej zabudowy i infrastruktury technicznej, granicą obszaru wymagającego przekształceń, granicą terenu rozmieszczenia inwestycji celu publicznego o znaczeniu lokalnym |  | 0,85 ha powierzchnia terenu         |  | nawierzchnia do specjalnego opracowania |  | granica stanowiska archeologicznego                                 |  | KDL teren ulic lokalnych                                 |
|  | linia rozgraniczająca tereny   |  | (A) symbol wydzielenia wewnętrznego |  | dominanta                               |  | granica strefy ochrony stanowiska archeologicznego                  |  | KDPR teren ciągów pieszo-rowerowych                      |
|  | obowiązująca linia zabudowy  |  | strefa zieleni                      |  | przejście bramowe i przejazd bramowy    |  | granica obszaru w ewidencji zabytków                                |  | U-MW teren usług i zabudowy mieszkaniowej wielorodzinnej |
|  | 1U-MW symbol terenu  |  |                                     |  | miejsce wskazania szerokości            |  | granica strefy ochrony konserwatorskiej zabytków archeologicznych W |  | KDZ teren ulic zbiorczych                                |