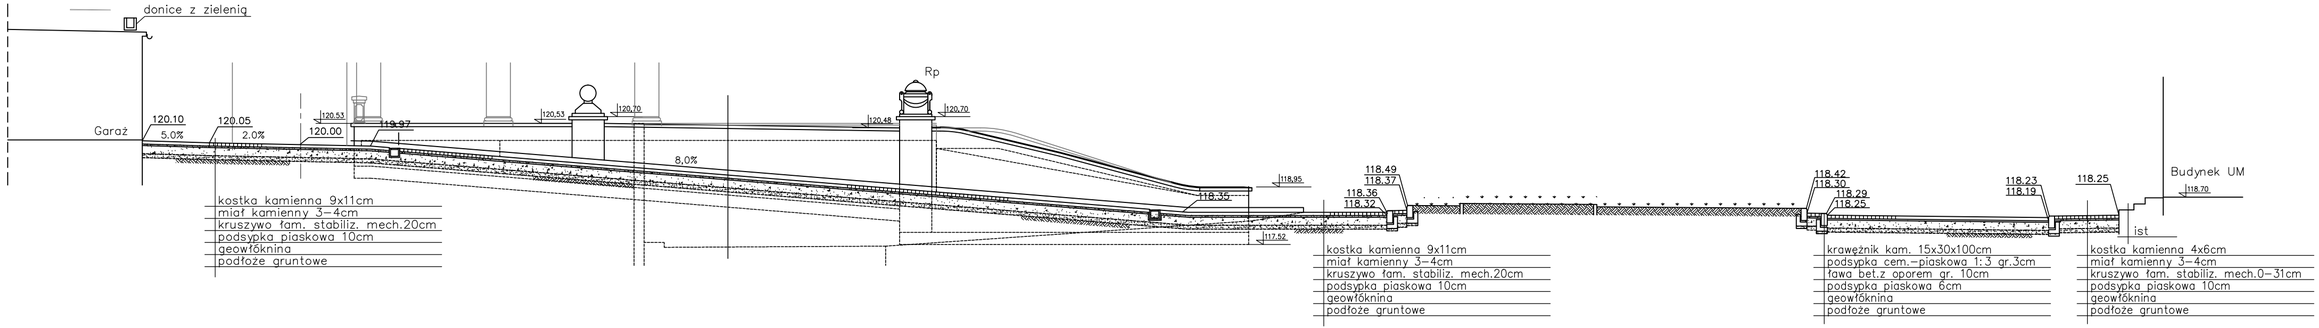

PRZEKRÓJ A-A

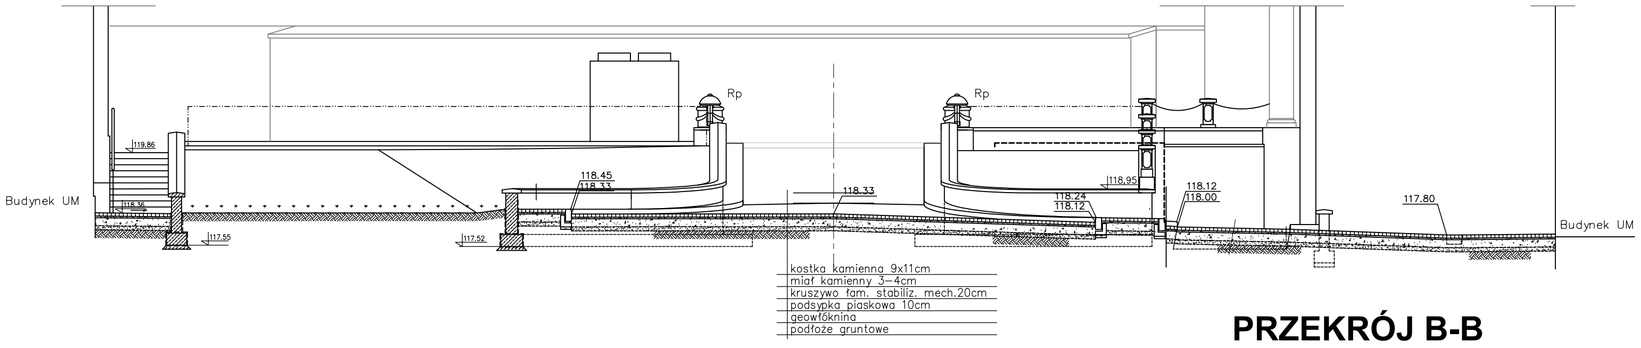

PRZEKRÓJ B-B

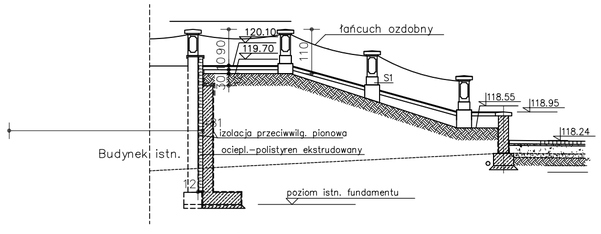

PRZEKRÓJ C-C

UWAGI:

1. Elementy dekoracyjne Rp: wykorzystać istn. element znajdujący się na trawniku + kopia;
2. Słupki S1 wykonać wg wzoru: istn. słupki balustrady na poziomie 1p. na zachodniej elewacji budynku.

Specjalność	Funkcja	Imię i nazwisko	Podpis
Architektura	Projektant	arch. Krzysztof Telesiński Upr.nr 610/87/UW	
	Współpraca autorska	arch. Dorota Telesińska	

ARCHITEL Sp. z o.o.

Temat: Przebudowa dziedzińca budynku Urzędu Miejskiego	Stadium: PROJEKT WYKONAWCZY
Adres: Wrocław, pl. Nowy Targ 1/8.	
Data: 05.2019	Skala: 1:100
Nazwa rysunku: PRZEKROJE	Nr rys.: 4