



ZAŁĄCZNIK NR 1  
RYSUNEK PLANU - PROJEKT (706).3

SKALA 1:1000

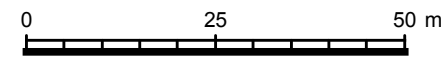

# MIEJSCOWY PLAN ZAGOSPODAROWANIA PRZESTRZENNEGO OBSZARU POŁOŻONEGO W REJONIE OSI INKUBACJI I ULICY OSINIECKIEJ WE WROCŁAWIU

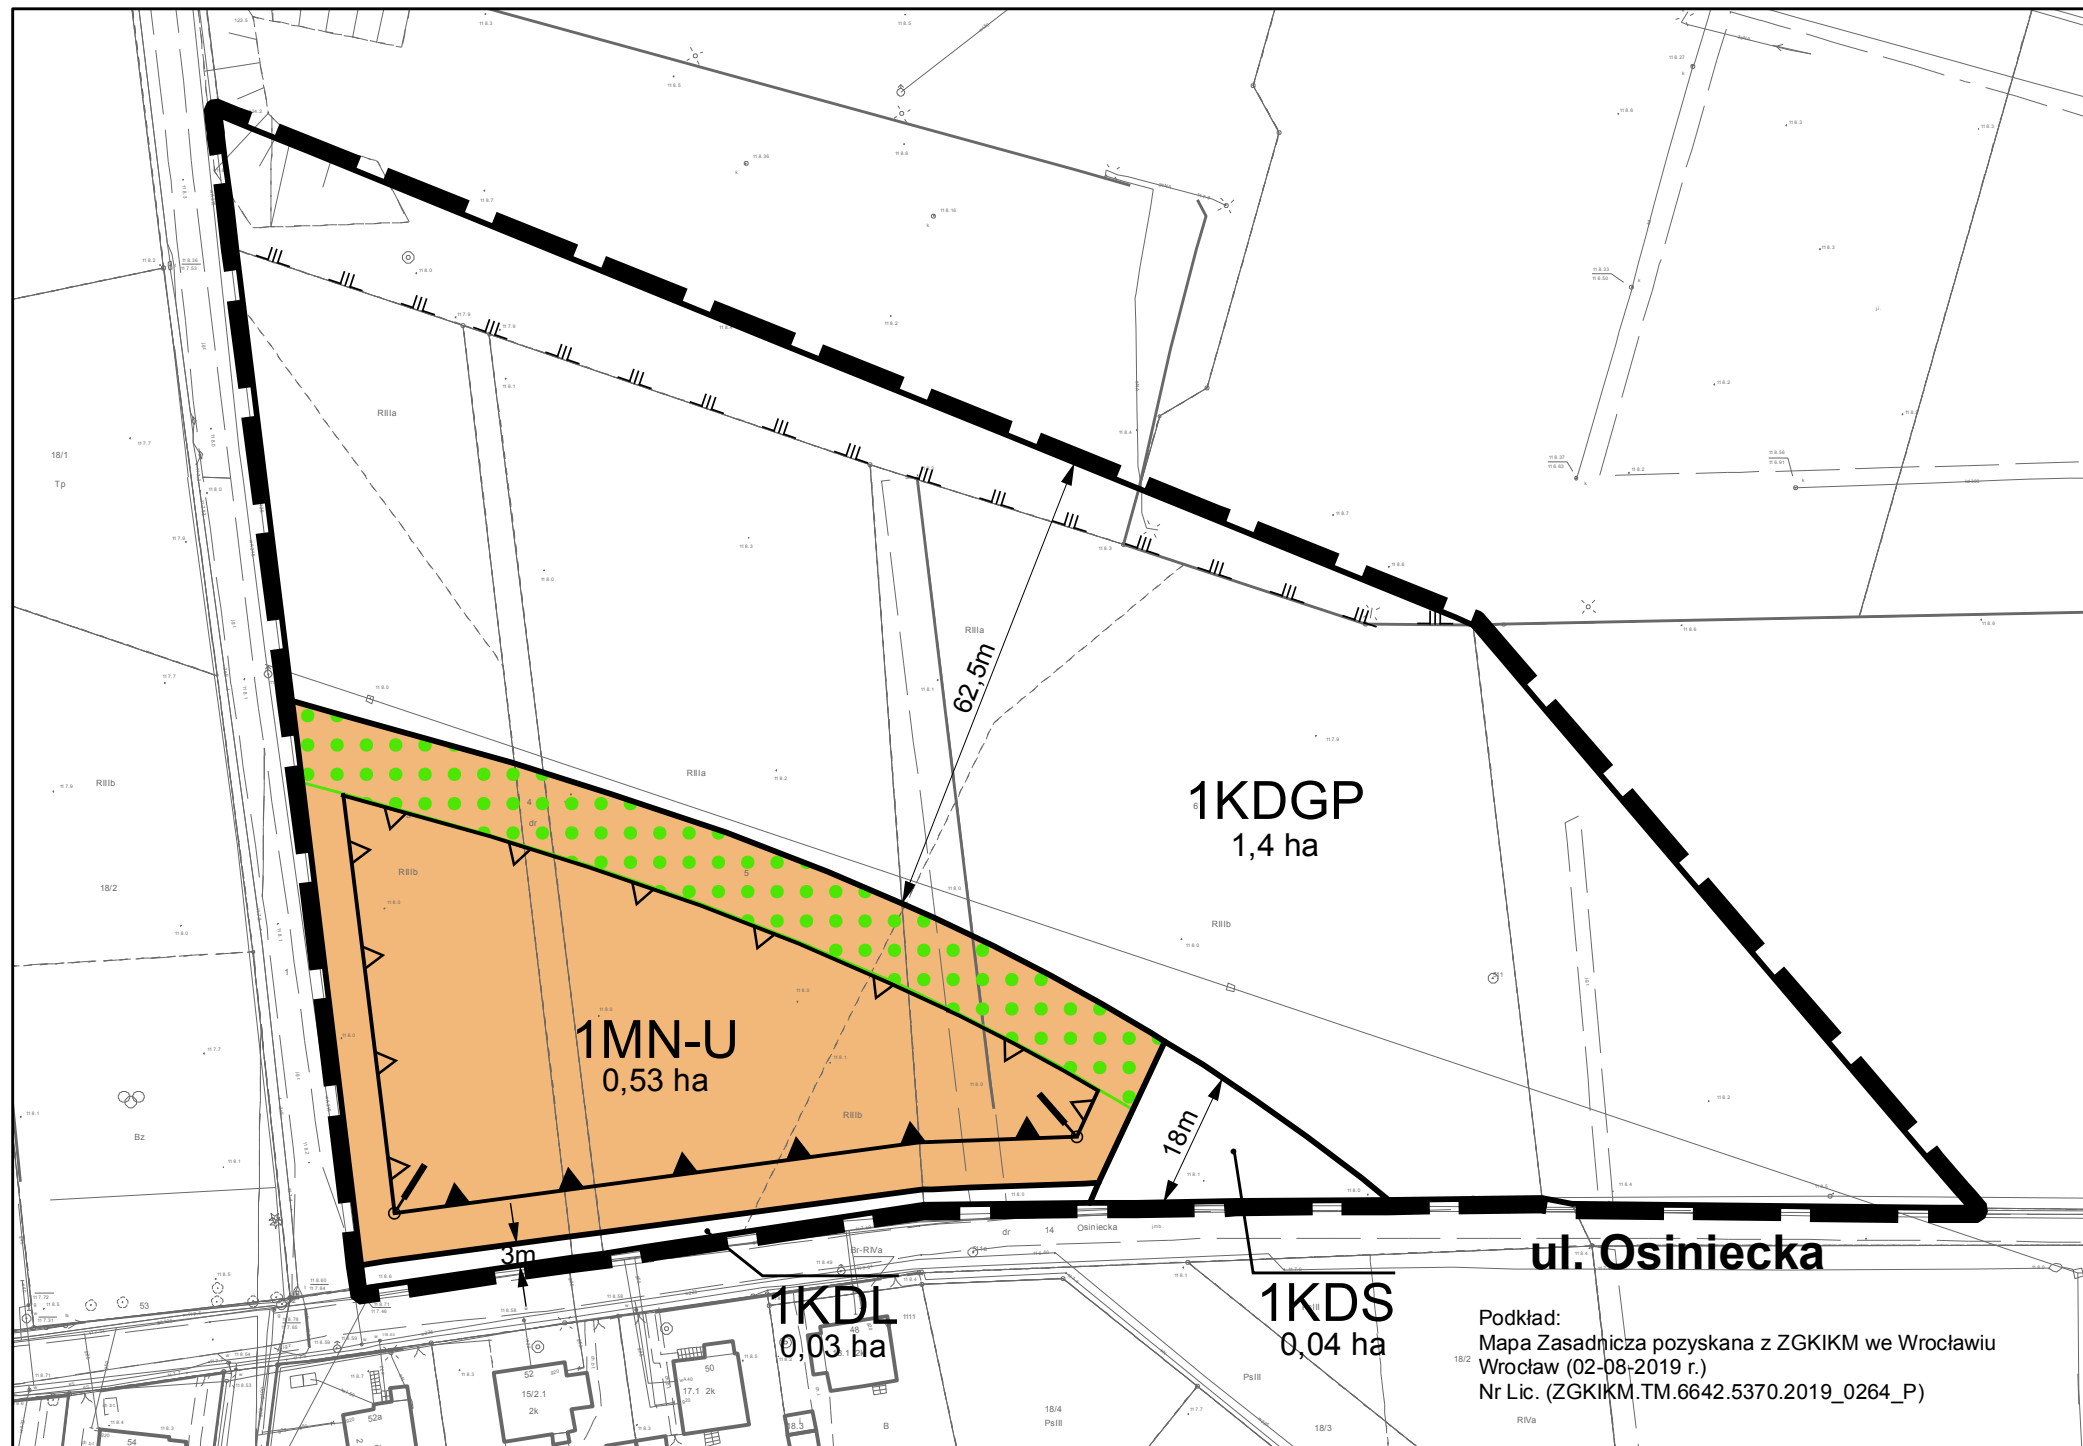

Podkład:  
Mapa Zasadnicza pozyskana z ZGKIKM we Wrocławiu  
Wrocław (02-08-2019 r.)  
Nr Lic. (ZGKIKM.TM.6642.5370.2019\_0264\_P)



**LEGENDA**

- granica obszaru objętego planem tożsama z granicą strefy ochrony konserwatorskiej zabytków archeologicznych OW, granicą terenu rozmieszczenia inwestycji celu publicznego o znaczeniu lokalnym
- linia rozgraniczająca tereny
- 1MN-U** symbol terenu
- 0,53 ha powierzchnia terenu
- nieprzekraczalna linia zabudowy
- obowiązująca linia zabudowy
- miejsce zmiany rodzaju linii zabudowy
- granica obszaru rehabilitacji istniejącej zabudowy i infrastruktury technicznej oraz granica obszaru wymagającego przekształceń
- strefa zieleni
- miejsce wskazania szerokości
- MN-U teren zabudowy mieszkaniowej jednorodzinnej i usług
- KDGP teren ulic głównych ruchu przyspieszonego
- KDL teren ulic lokalnych
- KDS teren ulic