


MIEJSCOWY PLAN ZAGOSPODAROWANIA PRZESTRZENNEGO
OBSZARU POŁOŻONEGO W REJONIE ULIC
CEGLANEJ, MIŁOSZYCKIEJ I BYCZYŃSKIEJ WE WROCŁAWIU


ZAŁĄCZNIK NR 1 - RYSUNEK PLANU - projekt (680).5

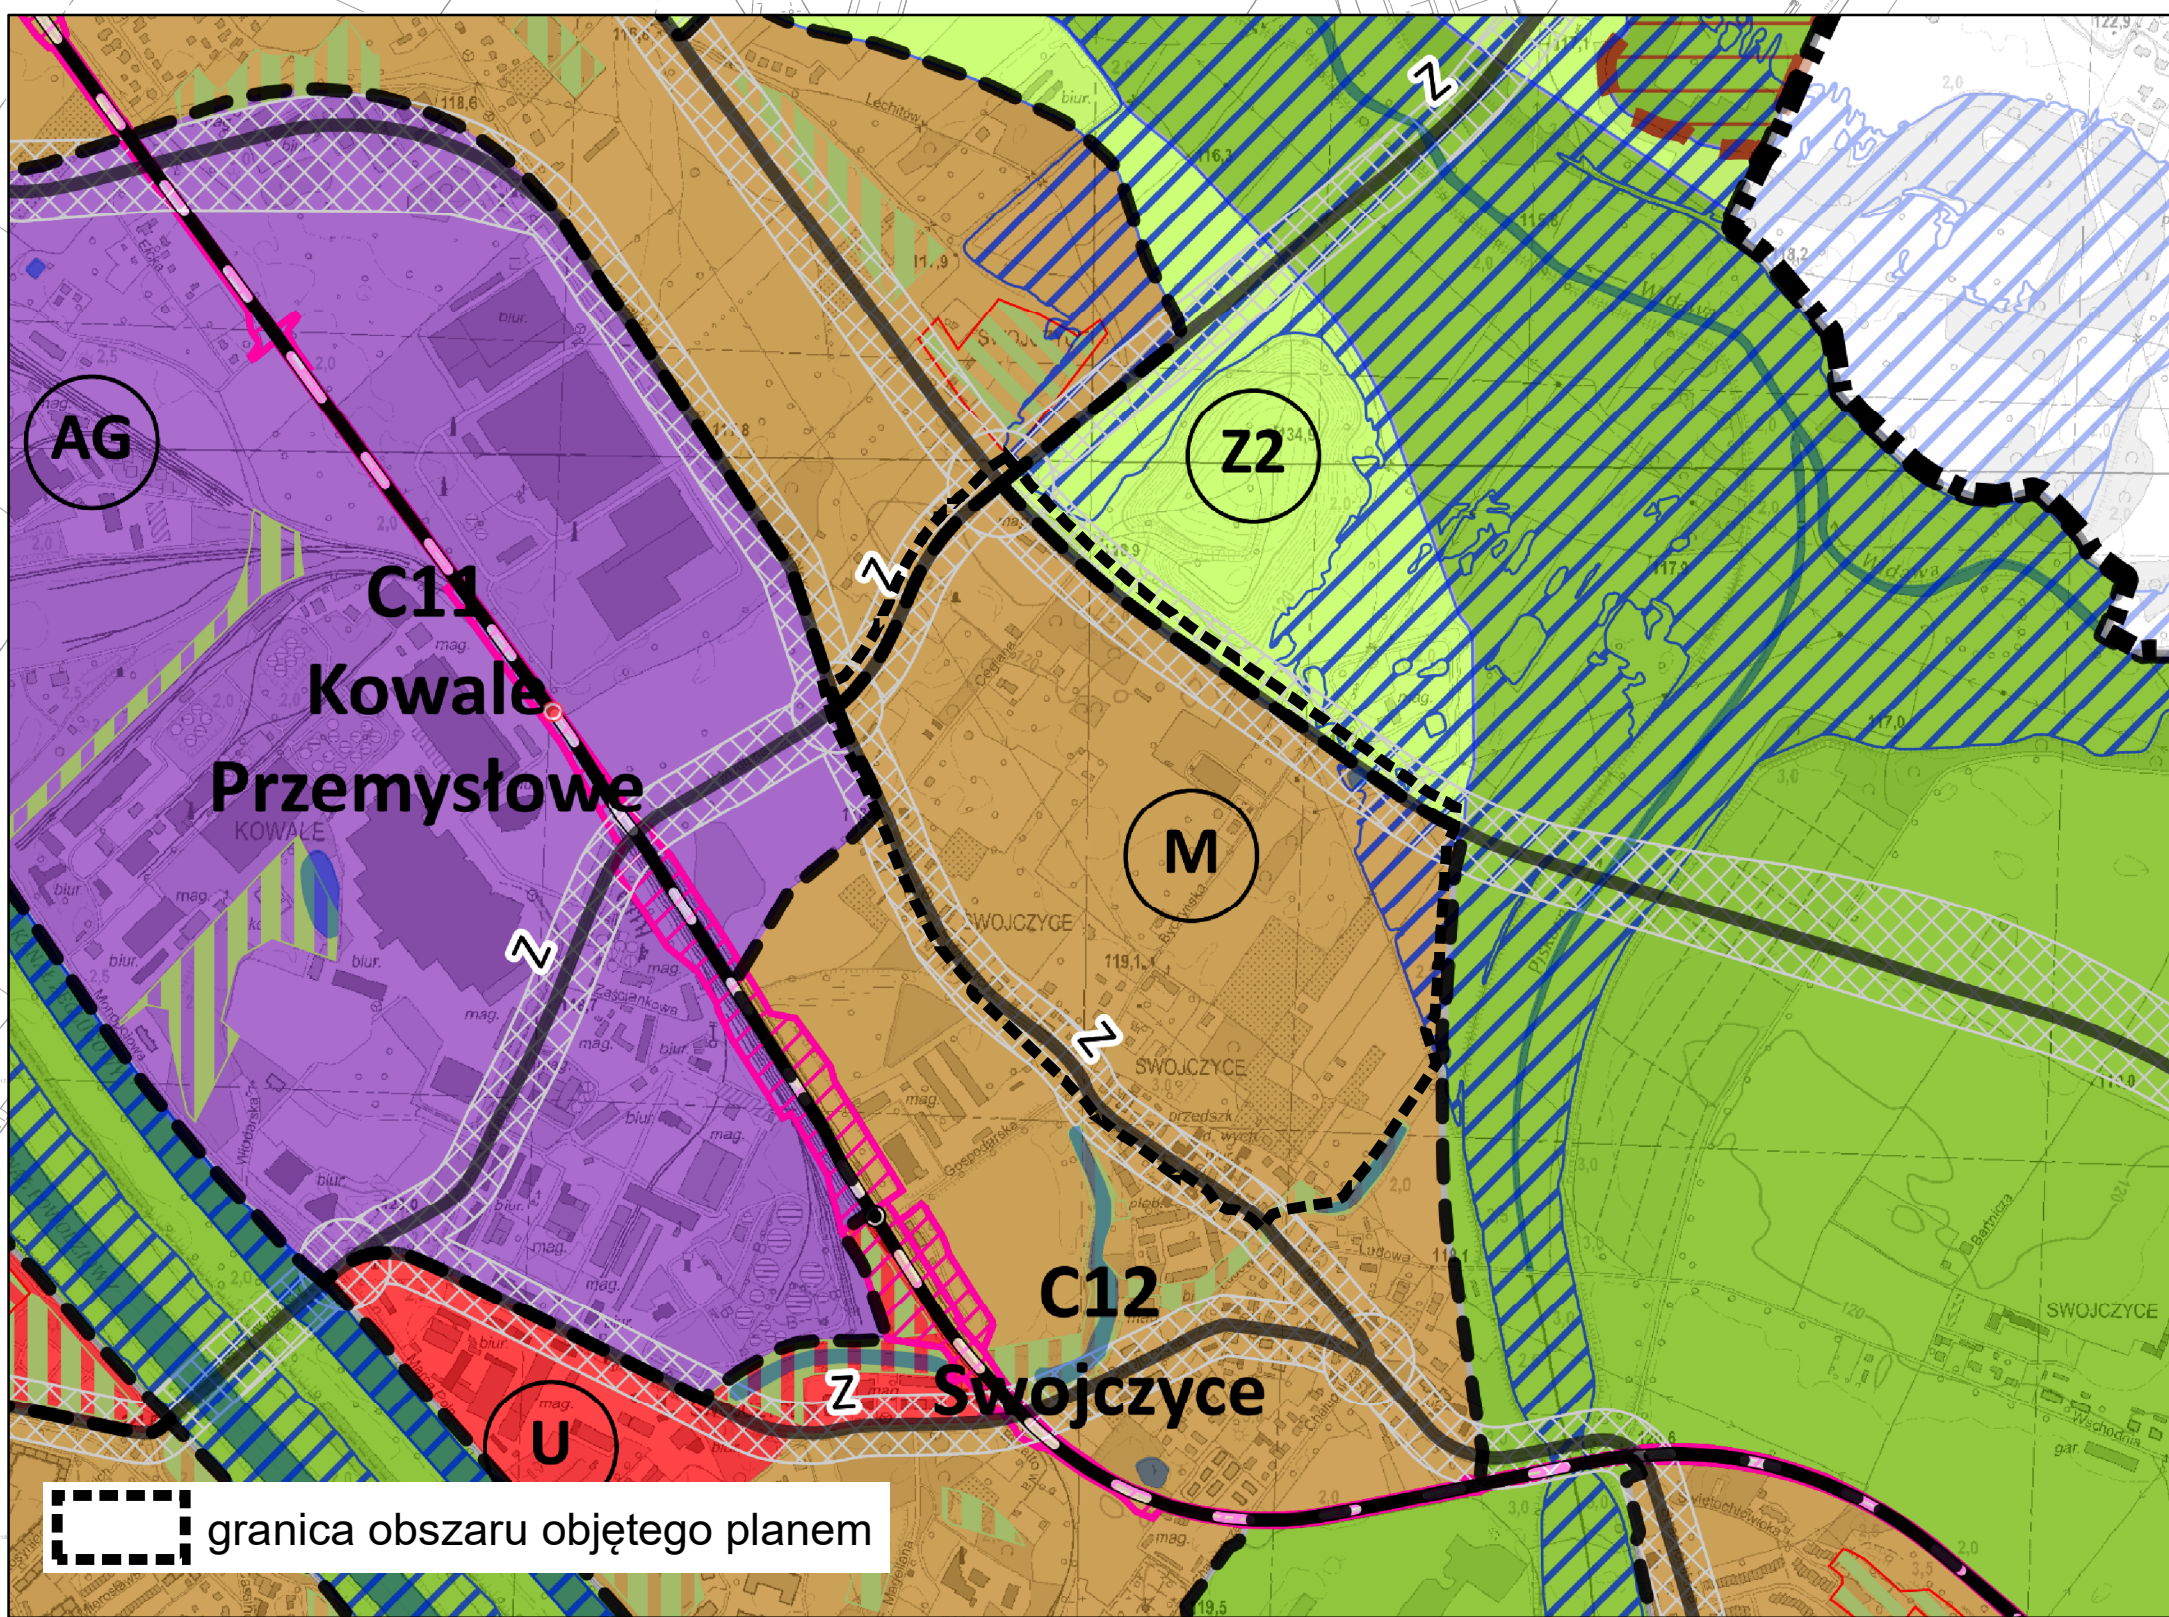

- LEGENDA**
- granica obszaru objętego planem tożsama z granicą terenu rozmieszczenia inwestycji celu publicznego o znaczeniu lokalnym
 - linia rozgraniczająca tereny
 - 1MN symbol terenu
 - granica wydzielenia wewnętrznego
 - (A) symbol wydzielenia wewnętrznego
 - nieprzekraczalna linia zabudowy
 - granica strefy ochrony konserwatorskiej
 - granica strefy ochrony konserwatorskiej zabytków archeologicznych OM
 - granica strefy ochrony konserwatorskiej zabytków archeologicznych OW
 - obiekt w ewidencji zabytków
 - granica stanowiska archeologicznego
 - granica strefy ochrony stanowiska archeologicznego
 - granica obszaru w ewidencji zabytków
 - szpaler drzew
 - drzewo do zachowania
 - strefa zieleni
 - nawierzchnia do specjalnego opracowania
 - dominanta
 - obszar usytuowania dominanty
 - korytarz usytuowania ciągu pieszo-rowerowego
 - korytarz usytuowania infrastruktury technicznej
 - korytarz usytuowania ciągu pieszego
 - miejsce wskazania szerokości
 - granica obszaru położonego w odległości 50 m od stopy wału przeciwpowodziowego
 - nieobowiązująca linia podziału nieruchomości
 - linia elektroenergetyczna napowietrzna wysokiego napięcia
 - ciąg pieszo-rowerowy
 - MN teren zabudowy mieszkaniowej jednorodzinnej
 - MN-U teren zabudowy mieszkaniowej jednorodzinnej i usług
 - MW teren zabudowy mieszkaniowej wielorodzinnej
 - MW-U teren zabudowy mieszkaniowej wielorodzinnej i usług
 - U teren usług
 - U-MN teren usług i zabudowy mieszkaniowej jednorodzinnej
 - UO teren usług edukacji
 - Z teren zieleni
 - WS teren wód powierzchniowych
 - E teren stacji transformatorowych
 - GPZ teren głównych punktów zasilania w energię
 - KDG teren ulic głównych
 - KDZ teren ulic zbiorczych
 - KDL teren ulic lokalnych
 - KDD teren ulic dojazdowych
 - KDPL teren placów
 - KDPR teren ciągów pieszo-rowerowych
 - KDW teren dróg wewnętrznych

SKALA 1:1000

0 50 100 m

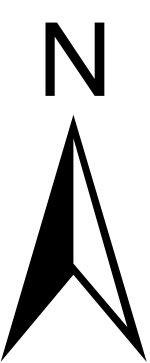

Podkład:
Mapa Zasadnicza pozyskana z ZGKiM we Wrocławiu
Wrocław (12.07.2018 r.)
Nr Lic. (ZKK17-TM.6642.4823.2018_0264_P)