
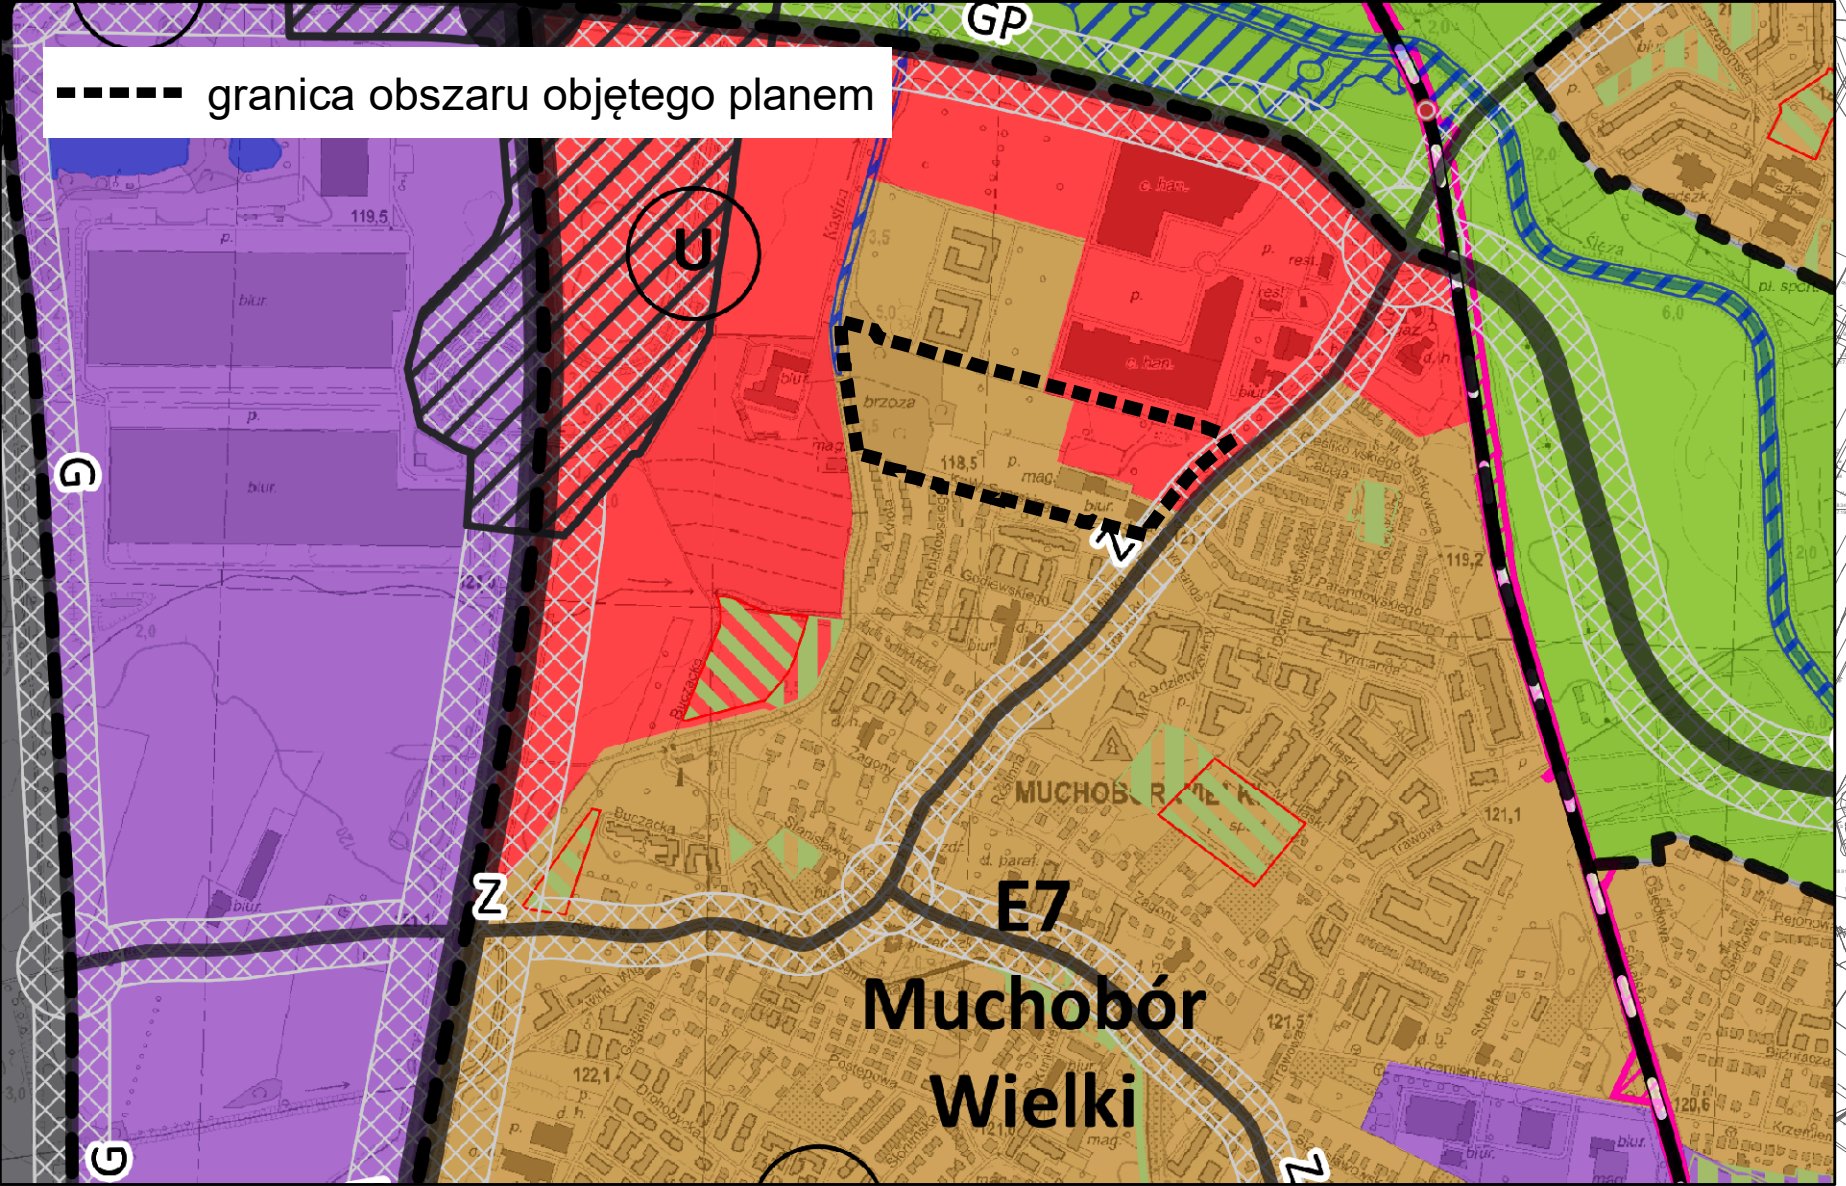


MIEJSCOWY PLAN ZAGOSPODAROWANIA PRZESTRZENNEGO  
W REJONIE ULICY KAZIMIERZA WITALISA SZARSKIEGO WE WROCŁAWIU

ZAŁĄCZNIK NR 1 - RYSUNEK PLANU

PROJEKT (702).1

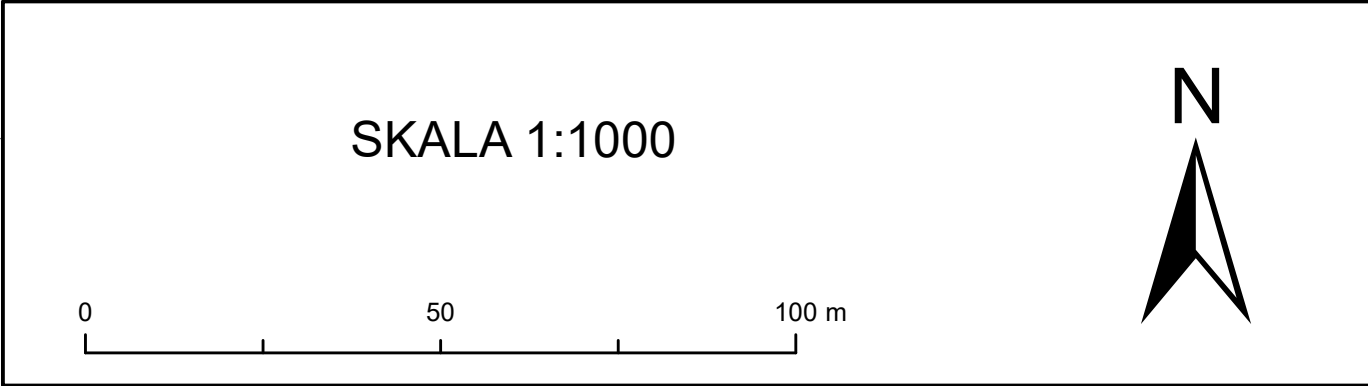

WYRYS ZE STUDYUM UWARUNKOWAŃ I KIERUNKÓW  
ZAGOSPODAROWANIA PRZESTRZENNEGO WROCŁAWIA  
przyjętego uchwałą Nr L/1177/18 Rady Miejskiej Wrocławia  
z dnia 11 stycznia 2018 r.

Legenda

- granica obszaru objętego planem tożsama z granicą strefy ochrony konserwatorskiej zabytków archeologicznych OM, granicą terenu rozmieszczenia inwestycji celu publicznego o znaczeniu lokalnym
- linia rozgraniczająca tereny
- 1MW-U symbol terenu
- 0,88 ha powierzchnia terenu
- nieprzekraczalna linia zabudowy
- strefa zieleni
- ■ □ ■ □ ■ ciąg pieszo-rowerowy
- [cpr] korytarz usytuowania ciągu pieszo-rowerowego
- ○ ○ ○ szpaler drzew
- miejsce wskazania szerokości
- granica stanowiska archeologicznego
- granica strefy ochrony stanowiska archeologicznego
- teren zabudowy mieszkaniowej wielorodzinnej i usług
- U teren usług
- U-MW teren usług i zabudowy mieszkaniowej wielorodzinnej
- UO teren usług edukacji
- US teren usług sportu i rekreacji
- KS teren obiektów do parkowania
- KDD teren ulic dojazdowych
- KDPR teren ciągów pieszo-rowerowych
- KDWPL teren placów wewnętrznych

Podkład:  
Mapa Zasadnicza pozyskana z ZGKiK we Wrocławiu  
Wrocław 02-08-2019 r.  
Nr L10.ZGKiK.M.6642.5376.2019\_0264\_P