


# MIEJSCOWY PLAN ZAGOSPODAROWANIA PRZESTRZENNEGO W REJONIE ULIC MIĘDZYLESKIEJ I GAZOWEJ WE WROCŁAWIU

ZAŁĄCZNIK NR 1 - RYSUNEK PLANU 670.2.PROJEKT

WYRYS ZE STUDIUM UWARUNKÓW I KIERUNKÓW  
ZAGOSPODAROWANIA PRZESTRZENNEGO WROCŁAWIA  
przyjętego uchwałą Nr L/1177/18 Rady Miejskiej Wrocławia  
z dnia 11 stycznia 2018 r.

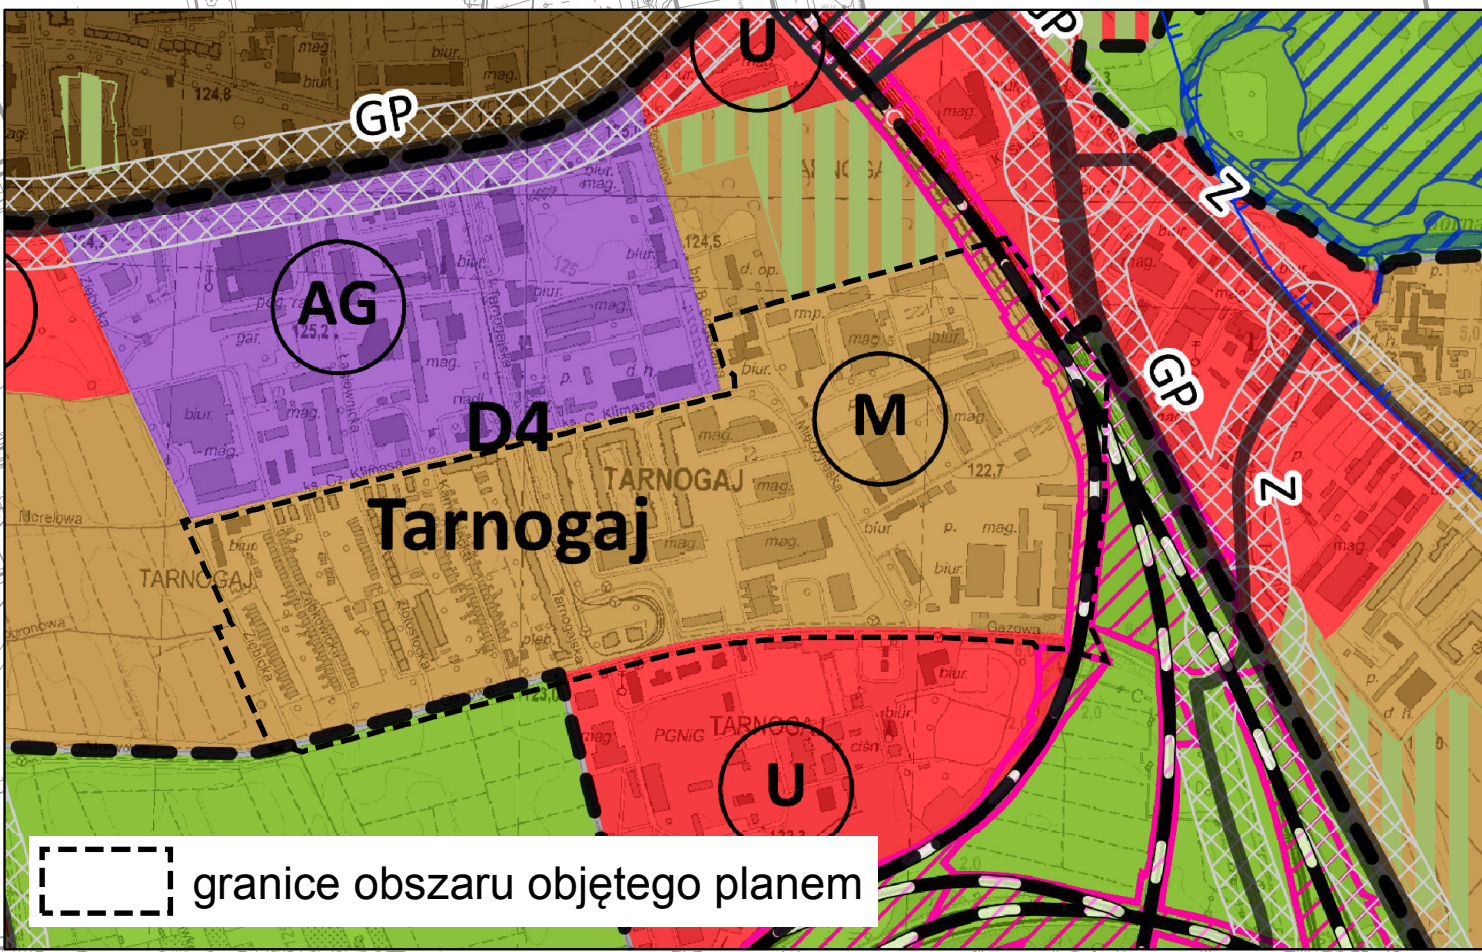

| LEGENDA |                                                                | granica strefy ochrony stanowiska archeologicznego |   | teren zabudowy mieszkaniowej wielorodzinnej i usług |                                                 |
|---------|----------------------------------------------------------------|----------------------------------------------------|---|-----------------------------------------------------|-------------------------------------------------|
| —       | granica obszaru objętego planem tożsama z granicą terenu       | —                                                  | korytarz usytuowania przejścia, przejazdu bramowego                                                                             | U                                                   | teren usług                                     |
| —       | rozmięśnienie inwestycji celu publicznego o znaczeniu lokalnym | —                                                  | granica obszaru rehabilitacji istniejącej zabudowy i infrastruktury technicznej oraz granica obszaru wymagającego przekształceń | UK                                                  | teren usług kultury                             |
| 1MN     | symbol terenu                                                  | ○ ○ ○ ○ ○                                          | szapecz drzew   | ZP                                                  | teren zieleni parkowej                          |
| (A)     | symbol wydzielenia wewnętrznego                                | ○                                                  | drzewo do zachowania   | Z                                                   | teren zieleni                                   |
| —       | nieprzekraczalna linia zabudowy                                | ■ ■ ■ ■ ■                                          | nawierzchnia do specjalnego opracowania                                                                                         | KK                                                  | teren infrastruktury kolejowej                  |
| —       | obowiązująca linia zabudowy                                    | ●                                                  | dominanta   | KDZ                                                 | teren ulic zbiorczych                           |
| —       | obowiązująca ciągła linia zabudowy                             | ○                                                  | akcent architektoniczny   | KDL                                                 | teren ulic lokalnych                            |
| —       | symbol linii zabudowy                                          | ● ● ● ● ●                                          | obszar usytuowania dominanty   | KDD                                                 | teren ulic dojazdowych                          |
| !       | miejsce zmiany rodzaju linii zabudowy                          | —                                                  | korytarz usytuowania ciągu pieszo-rowerowego                                                                                    | KDPR                                                | teren ciągów pieszo-rowerowych                  |
| —       | granica strefy ochrony konserwatorskiej                        | —                                                  | miejsce wskazania szerokości   | KDT                                                 | teren pętli transportu publicznego - tramwajowe |
| —       | obiekt w ewidencji zabytków                                    | —                                                  | teren zabudowy mieszkaniowej jednorodzinnej                                                                                     | KDW                                                 | teren dróg wewnętrznych                         |
| —       | granica obszaru w ewidencji zabytków                           | —                                                  | teren zabudowy mieszkaniowej wielorodzinnej                                                                                     | KDWPL                                               | teren placów wewnętrznych                       |
| —       | granica stanowiska archeologicznego                            | —                                                  |   |                                                     |                                                 |

