


MIEJSCOWY PLAN ZAGOSPODAROWANIA PRZESTRZENNEGO W REJONIE ULIC WIELKIEJ, KOMANDORSKIEJ I TRWAŁEJ WE WROCŁAWIU


ZAŁĄCZNIK NR 1 - RYSUNEK PLANU - PROJEKT (676).3

SKALA 1:1000

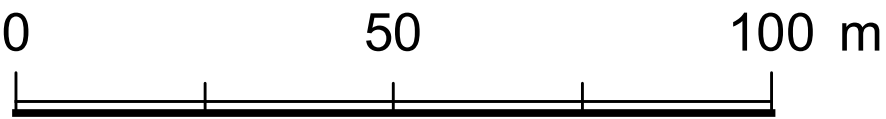

LEGENDA

- ow — granica strefy ochrony konserwatorskiej zabytków archeologicznych OW
- — granica obszaru objętego planem tożsama z granicą strefy ochrony konserwatorskiej zabytków archeologicznych OM, granicą obszaru rehabilitacji istniejącej zabudowy i infrastruktury technicznej, granicą obszaru wymagającego przekształceń, granicą terenu rozmieszczenia inwestycji celu publicznego o znaczeniu lokalnym
- — linia rozgraniczająca tereny
- 1MW symbol terenu
- — granica wydzielenia wewnętrznego
- (A) symbol wydzielenia wewnętrznego
- — nieprzekraczalna linia zabudowy
- — obowiązująca linia zabudowy
- — obowiązująca ciągła linia zabudowy
- ! miejsce zmiany rodzaju linii zabudowy
- — szpaler drzew
- (O) drzewo do zachowania
- — strefa zieleni
- — nawierzchnia do specjalnego opracowania
- [cp] korytarz usytuowania ciągu pieszego
- — miejsce wskazania szerokości
- MW teren zabudowy mieszkaniowej wielorodzinnej
- U-MW teren usług i zabudowy mieszkaniowej wielorodzinnej
- U teren usług
- Z teren zieleni
- KDPL teren placów

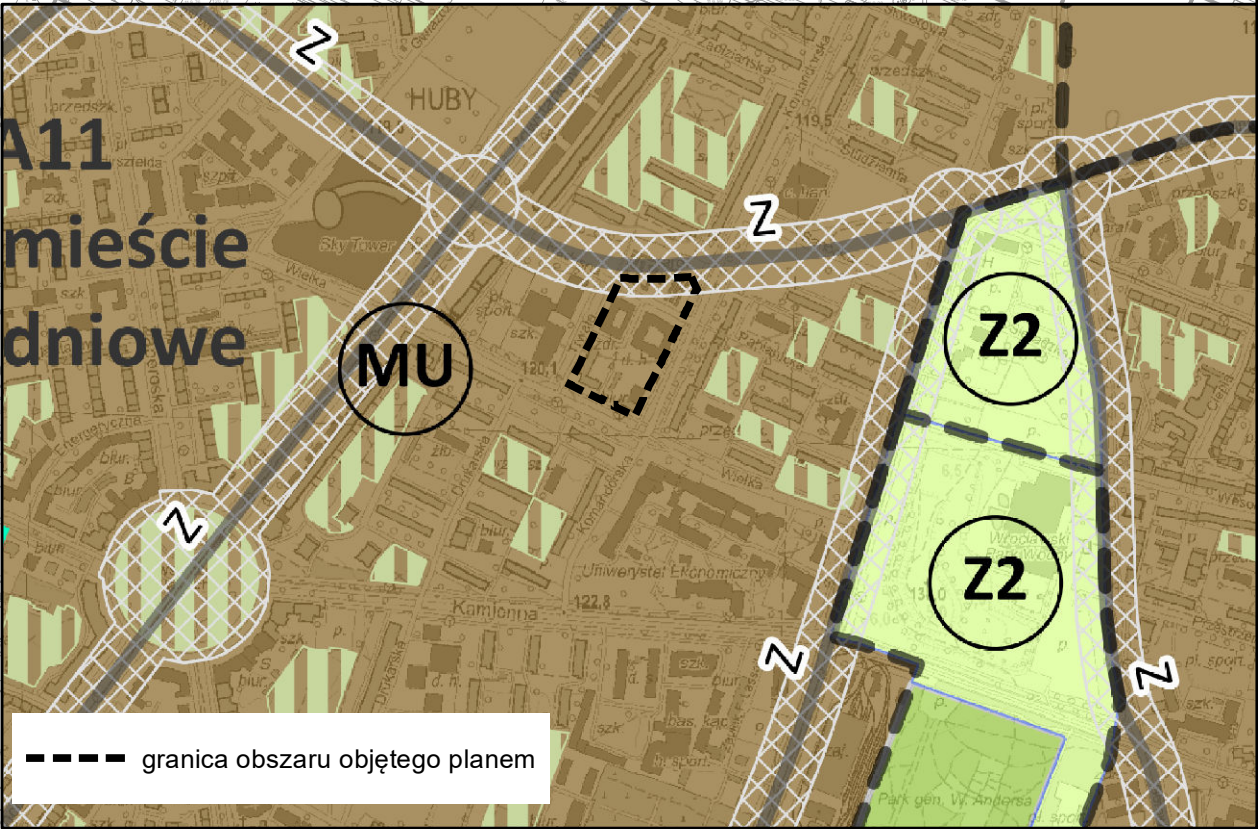

WYRYS ZE STUDYUM UWARUNKOWAŃ I KIERUNKÓW ZAGOSPODAROWANIA PRZESTRZENNEGO WROCŁAWIA przyjętego uchwałą Nr L/1177/18 Rady Miejskiej Wrocławia z dnia 11 stycznia 2018 r.