

UCHWAŁA NR/20
RADY MIEJSKIEJ WROCŁAWIA
z dnia2020 r.

w sprawie uchwalenia miejscowego planu zagospodarowania przestrzennego w rejonie ulic: Kardamonowej, Rumiankowej i Macieja Przybyły oraz ulicy Osinieckiej we Wrocławiu

Na podstawie art. 18 ust. 2 pkt 5 ustawy z dnia 8 marca 1990 r. o samorządzie gminnym (Dz. U. z 2020 r. poz. 713) i art. 20 ust. 1 ustawy z dnia 27 marca 2003 r. o planowaniu i zagospodarowaniu przestrzennym (Dz. U. z 2020 r. poz. 293) w związku z uchwałą Nr LV/1294/18 Rady Miejskiej Wrocławia z dnia 26 kwietnia 2018 r. w sprawie przystąpienia do sporządzenia miejscowego planu zagospodarowania przestrzennego w rejonie ulic: Kardamonowej, Rumiankowej i Macieja Przybyły oraz ulicy Osinieckiej we Wrocławiu (Biuletyn Urzędowy Rady Miejskiej Wrocławia z 2018 r. poz. 130) Rada Miejska Wrocławia uchwala, co następuje:

Rozdział 1
Przepisy ogólne

§ 1. 1. Miejscowy plan zagospodarowania przestrzennego w rejonie ulic: Kardamonowej, Rumiankowej i Macieja Przybyły oraz ulicy Osinieckiej we Wrocławiu, zwany dalej planem, obejmuje obszar przedstawiony na rysunku planu w skali 1:1000, stanowiącym załącznik nr 1 do uchwały.

2. W planie nie określa się:

- 1) zasad ochrony dóbr kultury współczesnej ze względu na brak dóbr kultury współczesnej;
- 2) granic i sposobów zagospodarowania terenów lub obiektów podlegających ochronie, na podstawie odrębnych przepisów, terenów górniczych, a także obszarów szczególnego zagrożenia powodzią, obszarów osuwania się mas ziemnych, krajobrazów priorytetowych określonych w audycie krajobrazowym oraz w planach zagospodarowania przestrzennego województwa – ze względu na brak takich terenów, obszarów, obiektów oraz krajobrazów priorytetowych;
- 3) sposobu i terminu tymczasowego zagospodarowania, urządzania i użytkowania terenów – ze względu na brak potrzeby takiego zagospodarowania;
- 4) granic obszarów wymagających przeprowadzenia scaleń i podziałów nieruchomości – ze względu na brak potrzeby wyznaczania takich obszarów;
- 5) granic obszarów rehabilitacji istniejącej zabudowy i infrastruktury technicznej – ze względu na brak potrzeby wyznaczania takich obszarów;
- 6) granic obszarów wymagających przekształceń – ze względu na brak potrzeby wyznaczania takich obszarów;
- 7) granic terenów pod budowę urządzeń wytwarzających energię z odnawialnych źródeł energii o mocy przekraczającej 100 kW, oraz granic ich stref ochronnych związanych z ograniczeniami w zabudowie, zagospodarowaniu i użytkowaniu terenu oraz występowaniem znaczącego oddziaływania tych urządzeń na środowisko – ze względu na brak potrzeby wyznaczania takich terenów oraz ich stref ochronnych;
- 8) granic terenów pod budowę obiektów handlowych o powierzchni sprzedaży powyżej 2000 m² – ze względu na brak potrzeby wyznaczania takich terenów;
- 9) granic terenów inwestycji celu publicznego o znaczeniu ponadlokalnym, umieszczonych w planie zagospodarowania przestrzennego województwa lub w ostatecznych decyzjach o lokalizacji drogi krajowej, wojewódzkiej lub powiatowej, linii kolejowej o znaczeniu państwowym, lotniska użytku publicznego, inwestycji w zakresie terminalu lub przedsięwzięcia Euro 2012 – ze względu na brak występowania takich terenów;

- 10) granic terenów rekreacyjno-wypoczynkowych oraz terenów służących organizacji imprez masowych – ze względu na brak potrzeby wyznaczania takich terenów;
- 11) granic pomników ząglady oraz ich stref ochronnych – ze względu na brak takich pomników oraz ich stref ochronnych;
- 12) granic terenów zamkniętych i granic stref ochronnych terenów zamkniętych – ze względu na brak takich terenów oraz ich stref ochronnych;
- 13) kolorystyki obiektów budowlanych oraz pokrycia dachów – ze względu na brak potrzeby takich regulacji.

§ 2. Określenia stosowane w uchwale oznaczają:

- 1) dojazd – dojazd pojazdem samochodowym;
- 2) nieprzekraczalna linia zabudowy – linia ograniczająca fragment terenu, na wyłącznie którym dopuszcza się budynki oraz określone w ustaleniach planu budowle; linia ta nie dotyczy części obiektów budowlanych znajdujących się w całości pod poziomem terenu, balkonów, wykuszy, loggii, gzymsów, okapów, zadaszeń nad wejściami do budynków, elementów odwodnienia, elementów wystroju elewacji, schodów prowadzących do budynków, pochylni i innych podobnych elementów budynków, których zasięg może być ograniczony w ustaleniach planu;
- 3) obiekt wbudowany w budynek – pomieszczenie lub wyodrębniona grupa powiązanych ze sobą pomieszczeń, stanowiące funkcjonalną całość, należącą do danej kategorii przeznaczenia terenu i znajdujące się w budynku, w którym zajmują nie więcej niż 30% jego powierzchni całkowitej;
- 4) parking samodzielny jednopoziomowy – jednokondygnacyjna budowla lub budynek przeznaczony do przechowywania samochodów;
- 5) parking samodzielny wielopoziomowy – wielokondygnacyjna budowla lub budynek przeznaczony do przechowywania samochodów, w którym podstawowej funkcji parkingowej może towarzyszyć funkcja uzupełniająca;
- 6) parking terenowy otwarty – jednopoziomowe odkryte miejsce postojowe lub ich zgrupowanie opierające się na gruncie i niebędące elementem pasa drogowego;
- 7) przeznaczenie terenu – obiekty, które jako jedyne są dopuszczone na danym terenie;
- 8) sieci uzbrojenia – przewody wodociągowe i kanalizacyjne, gazociągi, sieci ciepłownicze, linie kablowe sieci telekomunikacyjnej i elektroenergetycznej, oraz inne podobne przewody, a także urządzenia melioracyjne wraz z urządzeniami niezbędnymi do ich funkcjonowania oraz stacje ładowania pojazdów elektrycznych;
- 9) system gospodarowania wodami opadowymi i roztopowymi – rozwiązania techniczne służące do zagospodarowania wód opadowych i roztopowych w miejscu ich opadu, a także ich stopniowego uwalniania oraz opóźniania spływu;
- 10) szczególne wymagania architektoniczne – wymóg wysokiego poziomu ukształtowania architektonicznego zabudowy i zagospodarowania terenu;
- 11) szpaler drzew – pojedynczy lub podwójny szereg drzew, którego przerwanie jest możliwe na skrzyżowaniach oraz w miejscach dojazdu do terenu;
- 12) teren – część obszaru objętego planem wyznaczona liniami rozgraniczającymi, oznaczona symbolem;
- 13) wydzielenie wewnętrzne – część terenu, wyznaczona granicami wydzielenia wewnętrznego, oznaczona symbolem;
- 14) wyeksponowanie obiektu – wymóg takiego usytuowania obiektu, aby najbardziej reprezentacyjne części były widoczne z miejsca określonego w ustaleniach planu.

§ 3. 1. Integralną częścią planu jest rysunek planu, o którym mowa w § 1 ust. 1.

2. Następujące oznaczenia graficzne na rysunku planu są obowiązującymi ustaleniami planu:

- 1) granica obszaru objętego planem tożsama z granicą terenu rozmieszczenia inwestycji celu publicznego o znaczeniu lokalnym;

- 2) linia rozgraniczająca tereny;
- 3) symbol terenu;
- 4) granica wydzielenia wewnętrznego;
- 5) symbol wydzielenia wewnętrznego;
- 6) nieprzekraczalna linia zabudowy;
- 7) szpaler drzew;
- 8) drzewo do zachowania;
- 9) główna strefa wejściowa do parku;
- 10) nawierzchnia do specjalnego opracowania;
- 11) korytarz usytuowania ciągu pieszego;
- 12) miejsce wskazania szerokości.

3. Stwierdzenie, że plan nie narusza ustaleń Studium uwarunkowań i kierunków zagospodarowania przestrzennego Wrocławia stanowi załącznik nr 2 do uchwały.

4. Rozstrzygnięcie o sposobie rozpatrzenia uwag do projektu planu stanowi załącznik nr 3 do uchwały.

5. Rozstrzygnięcie o sposobie realizacji, zapisanych w planie, inwestycji z zakresu infrastruktury technicznej, które należą do zadań własnych gminy, oraz zasadach ich finansowania, zgodnie z przepisami o finansach publicznych stanowi załącznik nr 4 do uchwały.

§ 4. 1. Ustala się następujące kategorie przeznaczenia terenu:

- 1) zabudowa mieszkaniowa jednorodzinna – należy przez to rozumieć jeden budynek mieszkalny jednorodzinny lub zespół takich budynków, wraz z obiektami towarzyszącymi, nienależącymi do innej kategorii przeznaczenia terenu, w tym budynkami gospodarczymi;
- 2) zabudowa mieszkaniowa wielorodzinna – należy przez to rozumieć budynek mieszkalny wielorodzinny zawierający więcej niż 2 mieszkania lub zespół takich budynków, a także części budynków niemieszkalnych, w których znajdują się więcej niż 2 mieszkania, wraz z obiektami towarzyszącymi, nienależącymi do innej kategorii przeznaczenia terenu;
- 3) mieszkania towarzyszące – należy przez to rozumieć nie więcej niż 2 mieszkania znajdujące się w jednym budynku niemieszkalnym;
- 4) handel detaliczny małopowierzchniowy A – należy przez to rozumieć obiekty służące sprzedaży detalicznej, przystosowane do przyjmowania klientów, o powierzchni sprzedaży nie większej niż 400 m², oraz punkty sprzedaży zakładów, gier losowych oraz loteryjnych i zakładów sportowych, wraz z obiektami towarzyszącymi, nienależącymi do innej kategorii przeznaczenia terenu, z wyłączeniem stacji paliw;
- 5) gastronomia – należy przez to rozumieć restauracje, bary, kawiarnie, w tym kawiarnie internetowe, cukiernie, winiarnie, puby, stołówki, obiekty służące działalności cateringowej, a także obiekty do nich podobne, nienależące do innej kategorii przeznaczenia terenu;
- 6) rozrywka – należy przez to rozumieć dyskoteki, kluby muzyczne, sale taneczne, kasyna i salony gier, kręgielnie, sale bilardowe, wraz z obiektami towarzyszącymi, a także obiekty do nich podobne, nienależące do innej kategorii przeznaczenia terenu;
- 7) obiekty upowszechniania kultury – należy przez to rozumieć domy kultury, biblioteki, mediateki, wypożyczalnie filmów, centra informacyjne, kluby, z wyjątkiem muzycznych, wraz z obiektami towarzyszącymi, a także obiekty do nich podobne, nienależące do innej kategorii przeznaczenia terenu;
- 8) pracownie artystyczne – należy przez to rozumieć pomieszczenia lub budynki wyspecjalizowane do potrzeb tworzenia utworów artystycznych, a także obiekty do nich podobne, nienależące do innej kategorii przeznaczenia terenu;
- 9) biura – należy przez to rozumieć budynki lub ich części, w których prowadzi się działalność związaną z zarządzaniem, działaniem organizacji, doradztwem, finansami, ubezpieczeniami, projektowaniem, obsługą nieruchomości, wynajmem, pośrednictwem, prowadzeniem interesów, pracami badawczo-

rozwojowymi, archiwizowaniem, działalnością wydawniczą, reklamą, tłumaczeniami, świadczeniem usług turystycznych poza udzielaniem noclegów, przetwarzaniem i przesyłaniem informacji, informatyką, przygotowywaniem programów telewizyjnych i radiowych, obsługą przesyłek, administracją, wymiarem sprawiedliwości, zarządzaniem obroną narodową, policją, strażą pożarną i służbami ochrony, reprezentowaniem państw, instytucjami międzynarodowymi, a także podobną działalność, której nie prowadzi się w budynkach lub ich częściach należących do innych kategorii przeznaczenia terenu;

- 10) usługi drobne – należy przez to rozumieć obiekty usług szewskich, krawieckich, rymarskich, fotograficznych, introligatorskich, poligraficznych, jubilerskich, lutniczych, fryzjerskich, kosmetycznych, zegarmistrzowskich, pogrzebowych, ślusarskich, stolarskich, obiekty napraw artykułów użytku osobistego i użytku domowego, konserwacji i naprawy sprzętu i wyposażenia biurowego, studia wizażu i odchudzania, łaźnie i sauny, solaria, gabinety masażu, gabinety wrózek i astrologów, pralnie, obiekty wynajmu i wypożyczania przedmiotów ruchomych, a także obiekty do nich podobne, nienależące do innej kategorii przeznaczenia terenu;
- 11) poradnie medyczne – należy przez to rozumieć przychodnie, poradnie, ambulatoria, ośrodki zdrowia, gabinety lekarskie, stacje dializ, zakłady rehabilitacji leczniczej, stacje krwiodawstwa, szkoły rodzenia, gabinety paramedyczne, a także obiekty do nich podobne, nienależące do innej kategorii przeznaczenia terenu;
- 12) pracownie medyczne – należy przez to rozumieć pracownie diagnostyki medycznej, protetyki stomatologicznej i ortodoncji, pracownie ortopedyczne, banki krwi, organów i szpiku kostnego, a także obiekty do nich podobne, nienależące do innej kategorii przeznaczenia terenu;
- 13) obiekty opieki nad dzieckiem – należy przez to rozumieć żłobki, kluby dziecięce, a także obiekty do nich podobne, nienależące do innej kategorii przeznaczenia terenu;
- 14) obiekty pomocy społecznej – należy przez to rozumieć domy dziecka, domy seniora, domy pomocy społecznej, świetlice środowiskowe, obiekty pogotowi opiekuńczych, schroniska dla bezdomnych, wraz z obiektami towarzyszącymi, a także obiekty do nich podobne, nienależące do innej kategorii przeznaczenia terenu;
- 15) edukacja – należy przez to rozumieć przedszkola i szkoły, wraz z obiektami towarzyszącymi, z wyjątkiem szkół wyższych, a także obiekty do nich podobne, nienależące do innej kategorii przeznaczenia terenu;
- 16) obiekty kształcenia dodatkowego – należy przez to rozumieć obiekty, w których prowadzone jest kształcenie dodatkowe lub uzupełniające, w tym kursy i szkolenia oraz działalność wspomagająca proces nauczania, wraz z obiektami towarzyszącymi, a także obiekty do nich podobne, nienależące do innej kategorii przeznaczenia terenu;
- 17) produkcja drobna – należy przez to rozumieć niewielkie obiekty związane z prowadzeniem działalności wytwórczej, takie jak piekarnie, lodziarnie, wyrób produktów cukierniczych i ciastkarskich, zakłady poligraficzne, w tym obiekty przystosowane do przyjmowania klientów, wraz z obiektami towarzyszącymi, a także obiekty do nich podobne, nienależące do innej kategorii przeznaczenia terenu;
- 18) obiekty do parkowania;
- 19) zielen parkowa;
- 20) skwery;
- 21) terenowe urządzenia sportowe – należy przez to rozumieć niekryte urządzenia do uprawiania sportu i rekreacji, w tym kąpieliska i plaże, wraz z obiektami towarzyszącymi, nienależącymi do innej kategorii przeznaczenia terenu;
- 22) polany rekreacyjne;
- 23) łąki;
- 24) wody powierzchniowe – należy przez to rozumieć cieki i zbiorniki wodne wraz ze związanymi z nimi obszarami, w tym służącymi do przeprowadzenia wód powodziowych, budynki służące gospodarce wodnej, budowle hydrotechniczne, z wyjątkiem siłowni i elektrowni wodnych, pompowni, portów, a także obiekty do nich podobne, nienależące do innej kategorii przeznaczenia terenu;
- 25) ulice;

- 26) place;
- 27) drogi wewnętrzne;
- 28) ciągi piesze;
- 29) ciągi pieszo-rowerowe;
- 30) stacje transformatorowe;
- 31) stacje gazowe;
- 32) obiekty infrastruktury wodociągowej – należy przez to rozumieć studnie publiczne, urządzenia służące do ujmowania i magazynowania wód, pompownie wód, hydrofornie, urządzenia regulujące ciśnienie wody, a także obiekty do nich podobne, nienależące do innej kategorii przeznaczenia terenu;
- 33) obiekty infrastruktury kanalizacyjnej – należy przez to rozumieć wyloty urządzeń kanalizacyjnych służących do wprowadzania ścieków do wód lub do ziemi, urządzenia podczyszczające i oczyszczające ścieki oraz przepompownie ścieków, a także obiekty do nich podobne, nienależące do innej kategorii przeznaczenia terenu;
- 34) szalety.

2. Ustala się następujące grupy kategorii przeznaczenia terenu:

- 1) infrastruktura drogowa – grupa obejmuje kategorie:
 - a) obiekty do parkowania,
 - b) ciągi piesze,
 - c) ciągi pieszo-rowerowe,
 - d) place,
 - e) drogi wewnętrzne;
- 2) obiekty infrastruktury technicznej – grupa obejmuje kategorie:
 - a) stacje transformatorowe,
 - b) stacje gazowe,
 - c) obiekty infrastruktury wodociągowej,
 - d) obiekty infrastruktury kanalizacyjnej.

3. Na każdym terenie dopuszcza się zielen i urządzenia budowlane towarzyszące kategoriom przeznaczenia dopuszczonym na tym terenie.

Rozdział 2

Ustalenia dla całego obszaru objętego planem

§.5. 1. Obowiązują następujące ustalenia dotyczące ukształtowania zabudowy i zagospodarowania terenów:

- 1) wymiar pionowy budowli nieprzekrytej dachem, mierzony od poziomu terenu przy budowli do jej najwyższego punktu, nie może być większy niż 6 m;
- 2) drogi wewnętrzne dopuszcza się o szerokości nie mniejszej niż 6 m;
- 3) cały obszar planu znajduje się w obszarze powierzchni ograniczających przeszkody w otoczeniu lotniska Wrocław-Strachowice pomiędzy liniami usytuowanymi poza granicami planu, podanymi w dokumentacji rejestracyjnej lotniska Wrocław-Strachowice o wartości 168 m.n.p.m., gdzie zakazuje się wszelkich obiektów o wysokościach przewyższających powierzchnie ograniczające przeszkody w otoczeniu lotniska Wrocław-Strachowice;
- 4) dla obiektów infrastruktury technicznej, z wyjątkiem terenu IEG, nie obowiązują linie zabudowy oraz ustalenia dla terenów dotyczące:
 - a) udziału powierzchni zabudowy w powierzchni działki budowlanej,
 - b) wskaźnika intensywności zabudowy,

- c) kąta nachylenia połaci dachowej,
 - d) udziału powierzchni terenu biologicznie czynnego w powierzchni działki budowlanej;
- 5) na całym obszarze objętym planem zakazuje się lokalizacji urządzeń wykorzystujących energię wiatru.
- § 6.** Obowiązują następujące ustalenia dotyczące ochrony oraz kształtowania środowiska, przyrody i krajobrazu:
- 1) na powierzchniach niezabudowanych i nieutwardzonych obowiązuje zieleń lub teren biologicznie czynny;
 - 2) zgodnie z przepisami dotyczącymi ochrony środowiska w zakresie ochrony przed hałasem, tereny oznaczone na rysunku planu symbolami:
 - a) 1MN należą do terenów zabudowy mieszkaniowej jednorodzinnej,
 - b) 1MW należą do terenów zabudowy mieszkaniowej wielorodzinnej,
 - c) 1MN-U należą do terenów mieszkaniowo-usługowych;
 - 3) w zakresie gospodarki odpadami obowiązują przepisy odrębne.

§ 7. Obowiązują następujące ustalenia dotyczące ochrony dziedzictwa kulturowego i zabytków, w tym krajobrazów kulturowych:

- 1) następujące wskazane na rysunku planu budynki ujęte są w ewidencji zabytków – Zarządzenie nr 12549/14 Prezydenta Wrocławia z dnia 24 listopada 2014 r. w sprawie założenia gminnej ewidencji zabytków Wrocławia:
 - a) budynek mieszkalny przy ul. Rumiankowej 68,
 - b) budynek mieszkalny przy ul. Rumiankowej 70,
 - c) budynek mieszkalny przy ul. Rumiankowej 72;
- 2) w odniesieniu do budynków, o których mowa w pkt 1, ochronie podlegają:
 - a) bryła i gabaryty budynków,
 - b) forma architektoniczna,
 - c) artykulacja i sposób opracowania elewacji,
 - d) podziały i detale elewacji,
 - e) forma i układ dachów;
- 3) w odniesieniu do budynków objętych ochroną, o których mowa w pkt 1, zakazuje się nadbudowy, montażu urządzeń budowlanych, technicznych i instalacji na elewacjach i dachach;
- 4) na obszarze w granicach stanowiska archeologicznego nr 3/100/79-27 AZP – osada kultury łużyckiej z okresu halsztackiego, ujętego w wojewódzkiej ewidencji zabytków oraz w granicach jego strefy ochronnej, wskazanych na rysunku planu, wymagane jest przeprowadzenie badań archeologicznych zgodnie z przepisami odrębnymi.

§ 8. Wyznacza się granice obszaru wymagającego rekultywacji tożsame z liniami rozgraniczającymi terenu 1ZP.

§ 9. Wyznacza się granice terenu rozmieszczenia inwestycji celu publicznego o znaczeniu lokalnym tożsame z granicami obszaru objętego planem.

§ 10. Obowiązują następujące ustalenia dotyczące zasad scalania i podziału nieruchomości:

- 1) dopuszcza się scalanie i podział nieruchomości;
- 2) powierzchnia działki nie może być mniejsza niż:
 - a) 600 m² – dla budynku mieszkalnego jednorodzinnego wolno stojącego,
 - b) 2 m² dla pozostałych obiektów;
- 3) szerokość frontu działki nie może być mniejsza niż 2 m;

4) kąt położenia granicy działki w stosunku do pasa drogowego nie może być mniejszy niż 45°.

§ 11. Obowiązują następujące ustalenia dotyczące parkowania pojazdów:

- 1) na terenach przeznaczonych na realizację drogowych celów publicznych oraz w strefach ruchu obowiązują miejsca postojowe przeznaczone do parkowania pojazdów zaopatrzone w kartę parkingową co najmniej w liczbie:
 - a) 1 miejsce postojowe – jeżeli liczba miejsc wynosi od 6 do 15,
 - b) 2 miejsca postojowe – jeżeli liczba miejsc wynosi od 16 do 40,
 - c) 3 miejsca postojowe – jeżeli liczba miejsc wynosi od 41 do 100,
 - d) 4% ogólnej liczby miejsc postojowych jeżeli ogólna liczba miejsc wynosi więcej niż 100;
- 2) obowiązują miejsca postojowe dla samochodów osobowych towarzyszące poszczególnym kategoriom przeznaczenia terenu co najmniej w liczbie ustalonej zgodnie z następującymi wskaźnikami, o ile ustalenia dla terenów nie stanowią inaczej:
 - a) dla zabudowy mieszkaniowej jednorodzinnej – 2 miejsca postojowe na 1 mieszkanie w domu mieszkalnym jednorodzinnym,
 - b) dla handlu detalicznego małopowierzchniowego A – 2 miejsca postojowe na 100 m² powierzchni sprzedaży,
 - c) dla gastronomii, rozrywki, obiektów upowszechniania kultury i obiektów kształcenia dodatkowego – 1,5 miejsca postojowego na 100 m² powierzchni użytkowej,
 - d) dla biur – 2 miejsca postojowe na 100 m² powierzchni użytkowej,
 - e) dla obiektów opieki społecznej – 1 miejsce postojowe na 100 m² powierzchni użytkowej,
 - f) dla edukacji oraz obiektów opieki nad dzieckiem – 1 miejsce postojowe na 1 oddział,
 - g) dla terenowych urządzeń sportowych – 10 miejsc postojowych na 100 miejsc dla użytkowników lub miejsc dla widzów;
- 3) miejsca postojowe, o których mowa w pkt 2, należy usytuować na terenie i na działce budowlanej, na których usytuowany jest obiekt, któremu te miejsca towarzyszą;
- 4) nie dopuszcza się parkingów samodzielnych wielopoziomowych nadziemnych;
- 5) parkingi samodzielne jednopoziomowe dopuszcza się wyłącznie jako podziemne, z zastrzeżeniem pkt 6;
- 6) parkingi samodzielne jednopoziomowe nadziemne dopuszcza się wyłącznie na działkach zabudowy jednorodzinnej;
- 7) obowiązują miejsca postojowe dla rowerów towarzyszące poszczególnym kategoriom przeznaczenia terenu co najmniej w liczbie ustalonej zgodnie z następującymi wskaźnikami:
 - a) dla handlu detalicznego małopowierzchniowego A – 2 miejsca postojowe na 100 m² powierzchni sprzedaży,
 - b) dla gastronomii, rozrywki, obiektów upowszechniania kultury i obiektów kształcenia dodatkowego – 1,5 miejsca postojowego na 100 m² powierzchni użytkowej,
 - c) dla biur – 2 miejsca postojowe na 100 m² powierzchni użytkowej,
 - d) dla edukacji oraz obiektów opieki nad dzieckiem – 1 miejsce postojowe na 1 oddział,
 - e) dla terenowych urządzeń sportowych – 20 miejsc postojowych na 100 miejsc dla użytkowników lub miejsc dla widzów;
- 8) miejsca postojowe, o których mowa w pkt 7, należy usytuować na terenie i działce budowlanej, na których usytuowany jest obiekt, któremu te miejsca towarzyszą.

§ 12. Obowiązują następujące ustalenia dotyczące systemów infrastruktury technicznej:

- 1) dopuszcza się sieci uzbrojenia i system gospodarowania wodami opadowymi i roztopowymi;

- 2) przewody wodociągowe i kanalizacyjne, gazociągi, sieci ciepłownicze, linie kablowe sieci telekomunikacyjnej i elektroenergetycznej, oraz inne podobne przewody dopuszcza się wyłącznie jako podziemne;
- 3) zaopatrzenie w wodę dopuszcza się z sieci wodociągowej;
- 4) odprowadzenie ścieków komunalnych dopuszcza się siecią kanalizacyjną;
- 5) zaopatrzenie w energię elektryczną dopuszcza się z sieci elektroenergetycznej oraz odnawialnych źródeł energii;
- 6) przy odprowadzaniu wód opadowych i roztopowych obowiązuje stosowanie rozwiązań polegających na zagospodarowaniu całości lub części wód w miejscu opadu, w szczególności poprzez gospodarcze wykorzystanie, odparowanie, rozsączanie do gruntu lub retencjonowanie na działce budowlanej wraz ze spowolnieniem ich odpływu do odbiornika, z zastrzeżeniem pkt 7;
- 7) do sieci kanalizacyjnej dopuszcza się wyłącznie odprowadzenie części wód opadowych i roztopowych, których zagospodarowanie, o którym mowa w pkt 6, nie było możliwe;
- 8) zaopatrzenie w ciepło dopuszcza się wyłącznie z sieci ciepłowniczej lub innych niskoemisyjnych systemów grzewczych, niepowodujących przekroczeń dopuszczalnych emisji do środowiska, zgodnie z przepisami odrębnymi;
- 9) urządzenia wytwarzające energię elektryczną z promieniowania słonecznego dopuszcza się wyłącznie na budynkach oraz budowlach przekrytych dachem.

§ 13. Następujące tereny ustala się jako obszary przeznaczone na cele publiczne: 1ZP, 1Z, 1KDL, 2KDL, 3KDL, 1KDD.

§ 14. Określa się wysokość stawki procentowej, na podstawie której ustala się opłatę, o której mowa w art. 36 ust. 4 ustawy z dnia 27 marca 2003 r. o planowaniu i zagospodarowaniu przestrzennym, dla:

- 1) terenu oznaczonego na rysunku planu symbolem 1MN, 1MN-U, 1MW, 1US na 3%;
- 2) terenu oznaczonego na rysunku planu symbolem 1U na 30%;
- 3) pozostałych terenów na 0,1%.

Rozdział 3 **Ustalenia dla terenów**

§ 15. 1. Dla terenu oznaczonego na rysunku planu symbolem 1MN ustala się przeznaczenie:

- 1) zabudowa mieszkaniowa jednorodzinna;
- 2) obiekty do parkowania;
- 3) obiekty infrastruktury technicznej.

2. Na terenie, o którym mowa w ust. 1, obowiązują następujące ustalenia dotyczące ukształtowania zabudowy i zagospodarowania terenu:

- 1) wymiar pionowy budynku lub budowli przekrytej dachem, mierzony od poziomu terenu przy budynku lub budowli do najwyższego punktu pokrycia dachu, nie może być większy niż 12m;
- 2) budynek mieszkalny jednorodzinny dopuszcza się wyłącznie jako wolno stojący;
- 3) budynek mieszkalny jednorodzinny dopuszcza się wyłącznie na działce budowlanej o powierzchni nie mniejszej niż 600 m²;
- 4) kąt nachylenia połaci dachowej nie może być mniejszy niż 30°;
- 5) wartość wskaźnika intensywności zabudowy może być równa lub większa od 0, przy czym nie może przekroczyć wartości 1,2;
- 6) udział powierzchni zabudowy w powierzchni działki budowlanej nie może być większy niż 50%;
- 7) powierzchnia terenu biologicznie czynnego musi stanowić co najmniej 40% powierzchni działki budowlanej;

8) dla przeznaczeń terenu zabudowa mieszkaniowa jednorodzinna, obowiązuje stosowanie rozwiązań technicznych w budynkach, które zapewniają w nich właściwe warunki akustyczne.

3. Dojazd do terenu, o którym mowa w ust. 1, dopuszcza się wyłącznie od terenów 1KDL i 1KDD.

§ 16. 1. Dla terenu oznaczonego na rysunku planu symbolem 1MN-U ustala się przeznaczenie:

- 1) zabudowa mieszkaniowa jednorodzinna;
- 2) mieszkania towarzyszące;
- 3) handel detaliczny małopowierzchniowy A;
- 4) pracownie artystyczne;
- 5) gastronomia;
- 6) biura;
- 7) usługi drobne, z zastrzeżeniem ust. 2;
- 8) poradnie medyczne;
- 9) pracownie medyczne;
- 10) obiekty opieki nad dzieckiem;
- 11) edukacja;
- 12) produkcja drobna;
- 13) skwery;
- 14) obiekty do parkowania;
- 15) obiekty infrastruktury technicznej.

2. W ramach przeznaczenia usługi drobne – nie dopuszcza się usług pogrzebowych, ślusarskich, stolarskich.

3. Na terenie, o którym mowa w ust. 1, obowiązują następujące ustalenia dotyczące ukształtowania zabudowy i zagospodarowania terenu:

- 1) poza zasadami usytuowania budynku określonymi w przepisach odrębnych, dopuszcza się sytuowanie budynku zwróconego ścianą bez otworów okiennych lub drzwiowych w stronę granicy z sąsiednią działką budowlaną w odległości 1,5 m od tej granicy lub bezpośrednio przy tej granicy;
- 2) powierzchnia sprzedaży handlu detalicznego małopowierzchniowego A nie może być większa niż 100 m²;
- 3) budynek mieszkalny jednorodzinny dopuszcza się wyłącznie jako wolno stojący;
- 4) budynek mieszkalny jednorodzinny dopuszcza się wyłącznie na działce budowlanej o powierzchni nie mniejszej niż 600 m²;
- 5) kąt nachylenia połaci dachowej nie może być mniejszy niż 30°;
- 6) wymiar pionowy budynku lub budowli przekrytej dachem, mierzony od poziomu terenu przy budynku lub budowli do najwyższego punktu pokrycia dachu, nie może być większy niż 12 m;
- 7) udział powierzchni zabudowy w powierzchni działki budowlanej nie może być większy niż 60%;
- 8) wartość wskaźnika intensywności zabudowy może być równa lub większa od 0, przy czym nie może być większa niż 1,2;
- 9) powierzchnia terenu biologicznie czynnego musi stanowić co najmniej 30% powierzchni działki budowlanej, przy czym co najmniej 80% powierzchni terenu biologicznie czynnego musi stanowić powierzchnia terenu z nawierzchnią ziemną urządzoną w sposób zapewniający naturalną roślinność lub wody powierzchniowe;
- 10) dla przeznaczeń terenu: zabudowa mieszkaniowa jednorodzinna, edukacja i obiekty opieki nad dzieckiem obowiązuje stosowanie rozwiązań technicznych w budynkach, które zapewniają w nich właściwe warunki akustyczne.

4. Dojazd do terenu, o którym mowa w ust. 1, dopuszcza się wyłącznie od terenów 2KDL i 1KDD.

§ 17. 1. Dla terenu oznaczonego na rysunku planu symbolem 1MW ustala się przeznaczenie:

- 1) zabudowa mieszkaniowa wielorodzinna;
- 2) skwery;
- 3) obiekty infrastruktury technicznej;
- 4) infrastruktura drogowa.

2. Na terenie, o którym mowa w ust. 1, obowiązują następujące ustalenia dotyczące ukształtowania zabudowy i zagospodarowania terenu:

- 1) zakazuje się budynków i budowli przekrytych dachem;
- 2) powierzchnia terenu biologicznie czynnego musi stanowić co najmniej 40% powierzchni działki budowlanej.

3. Na terenie, o którym mowa w ust. 1, obowiązują następujące ustalenia dotyczące systemu transportowego:

- 1) dojazd do terenu dopuszcza się wyłącznie od terenu 1KDL;
- 2) obowiązuje dojazd do działek usytuowanych po północnej stronie terenu, poza obszarem planu;
- 3) w korytarzu usytuowania ciągu pieszego obowiązuje ciąg pieszy o szerokości co najmniej 4 m;
- 4) nie obowiązują ustalenia dotyczące parkowania pojazdów zawarte w § 11 pkt 2 i 7.

§ 18. 1. Dla terenu oznaczonego na rysunku planu symbolem 1U ustala się przeznaczenie:

- 1) obiekty upowszechniania kultury;
- 2) obiekty pomocy społecznej;
- 3) obiekty opieki nad dzieckiem;
- 4) edukacja;
- 5) poradnie medyczne;
- 6) pracownie medyczne;
- 7) pracownie artystyczne;
- 8) obiekty kształcenia dodatkowego;
- 9) gastronomia;
- 10) rozrywka;
- 11) produkcja drobna;
- 12) handel detaliczny małopowierzchniowy A;
- 13) usługi drobne, z zastrzeżeniem ust. 2;
- 14) mieszkania towarzyszące;
- 15) skwery;
- 16) obiekty infrastruktury technicznej;
- 17) infrastruktura drogowa.

2. W ramach przeznaczenia usługi drobne – nie dopuszcza się usług pogrzebowych, ślusarskich, stolarskich.

3. Na terenie, o którym mowa w ust. 1, obowiązują następujące ustalenia dotyczące ukształtowania zabudowy i zagospodarowania terenu:

- 1) wymiar pionowy budynku lub budowli przekrytej dachem, mierzony od poziomu terenu przy budynku lub budowli do najwyższego punktu pokrycia dachu, nie może być większy niż 12 m;
- 2) kąt nachylenia połaci dachowej może być równy lub większy od 0°;
- 3) wartość wskaźnika intensywności zabudowy może być równa lub większa od 0, przy czym nie może przekroczyć wartości 1,8;
- 4) obowiązuje wyeksponowanie obiektu od strony terenów 1KDL i 3KDL;
- 5) obowiązują szczególne wymagania architektoniczne;
- 6) obowiązuje nawierzchnia do specjalnego opracowania, na obszarze wskazanym na rysunku planu, z zastrzeżeniem pkt 7 i 8;
- 7) dla nawierzchni do specjalnego opracowania, o której mowa w pkt 6, obowiązuje wymóg jednorodnego kształtowania posadzki oraz oświetlenia i urządzenia zieleni, w celu otrzymania jednolitego, kompleksowego zagospodarowania pod względem wyposażenia, charakteru i kompozycji;
- 8) na obszarze, o którym mowa w pkt 6, obowiązuje nawierzchnia przyjazna dla poruszania się osób z niepełnosprawnością;
- 9) udział powierzchni zabudowy w powierzchni działki budowlanej nie może być większy niż 60%;
- 10) powierzchnia terenu biologicznie czynnego musi stanowić co najmniej 20% powierzchni działki budowlanej;
- 11) obowiązuje szpaler drzew na odcinku wskazanym na rysunku planu;
- 12) dla przeznaczeń terenu: edukacja, obiekty opieki nad dzieckiem i obiekty pomocy społecznej obowiązuje stosowanie rozwiązań technicznych w budynkach, które zapewniają w nich właściwe warunki akustyczne.

4. Dojazd do terenu, o którym mowa w ust. 1, dopuszcza się wyłącznie terenów 1KDL i 3KDL.

§ 19. 1. Dla terenu oznaczonego na rysunku planu symbolem 1US ustala się przeznaczenie:

- 1) terenowe urządzenia sportowe;
- 2) polany rekreacyjne;
- 3) gastronomia;
- 4) skwery;
- 5) szalety;
- 6) obiekty infrastruktury technicznej;
- 7) infrastruktura drogowa.

2. Na terenie, o którym mowa w ust. 1, obowiązują następujące ustalenia dotyczące ukształtowania zabudowy i zagospodarowania terenu:

- 1) wymiar pionowy budynku, mierzony od poziomu terenu przy budynku do najwyższego punktu pokrycia dachu, nie może być większy niż 8 m;
- 2) wymiar pionowy budowli przekrytej dachem, mierzony od poziomu terenu przy budowli do najwyższego punktu pokrycia dachu, nie może być większy niż 15 m;
- 3) kąt nachylenia połaci dachowej może być równy lub większy od 0°;
- 4) udział powierzchni zabudowy w powierzchni działki budowlanej nie może być większy niż 60%;
- 5) powierzchnia terenu biologicznie czynnego musi stanowić co najmniej 30% powierzchni działki budowlanej.

3. Dojazd do terenu, o którym mowa w ust. 1, dopuszcza się wyłącznie od sięgacza ulicy Osinieckiej.

§ 20. 1. Dla terenu oznaczonego na rysunku planu symbolem 1ZP ustala się przeznaczenie:

- 1) zielen parkowa;

- 2) skwery;
- 3) terenowe urządzenia sportowe;
- 4) polany rekreacyjne;
- 5) wody powierzchniowe;
- 6) ciągi piesze;
- 7) ciągi pieszo-rowerowe;
- 8) obiekty do parkowania;
- 9) szalety;
- 10) obiekty infrastruktury technicznej.

2. Na terenie, o którym mowa w ust. 1, obowiązują następujące ustalenia dotyczące ukształtowania zabudowy i zagospodarowania terenu:

- 1) w głównej strefie wejściowej do parku, wskazanej na rysunku planu, obowiązuje staranne zagospodarowanie zieleni i posadzki oraz oświetlenie;
- 2) obowiązuje nawierzchnia do specjalnego opracowania, na obszarze wskazanym na rysunku planu, z zastrzeżeniem pkt 4;
- 3) dla nawierzchni do specjalnego opracowania, o której mowa w pkt 2, obowiązuje wymóg jednorodnego kształtowania posadzki oraz oświetlenia i urządzenia zieleni, w celu otrzymania jednolitego, kompleksowego zagospodarowania pod względem wyposażenia, charakteru i kompozycji;
- 4) obowiązuje nawierzchnia przyjazna dla poruszania się osób z niepełnosprawnością;
- 5) wymiar pionowy budynku lub budowli przekrytej dachem, mierzony od poziomu terenu przy budynku lub budowli do najwyższego punktu pokrycia dachu, nie może być większy niż 5 m;
- 6) powierzchnia terenu biologicznie czynnego musi stanowić co najmniej 80% powierzchni działki budowlanej, z zastrzeżeniem pkt 7;
- 7) w wydzielaniu wewnętrznym (A) powierzchnia terenu biologicznie czynnego musi stanowić co najmniej 15% powierzchni działki budowlanej.

3. Na terenie, o którym mowa w ust. 1, obowiązują następujące ustalenia dotyczące systemu transportowego:

- 1) obiekty do parkowania dopuszcza się wyłącznie jako parkingi terenowe otwarte oraz parkingi dla rowerów;
- 2) parkingi terenowe otwarte dopuszcza wyłącznie w wydzielaniu wewnętrznym (A);
- 3) nie obowiązują ustalenia dotyczące parkowania pojazdów zawarte w § 11 pkt 2 lit. g.

§ 21. 1. Dla terenu oznaczonego na rysunku planu symbolem 1Z ustala się przeznaczenie:

- 1) skwery;
- 2) obiekty infrastruktury technicznej.

2. Na terenie, o którym mowa w ust. 1, powierzchnia terenu biologicznie czynnego musi stanowić co najmniej 80% powierzchni działki budowlanej.

§ 22. 1. Dla terenu oznaczonego na rysunku planu symbolem 1EG ustala się przeznaczenie - stacje gazowe.

2. Na terenie, o którym mowa w ust. 1, obowiązują następujące ustalenia dotyczące zagospodarowania terenu:

- 1) wymiar pionowy budynku lub budowli przekrytej dachem, mierzony od poziomu terenu przy budynku lub budowli do najwyższego punktu pokrycia dachu, nie może być większy niż 5 m;
- 2) kąt nachylenia połaci dachowej może być równy lub większy od 0°;
- 3) wartość wskaźnika intensywności zabudowy może być równa lub większa od 0, przy czym nie może przekroczyć wartości 1;

- 4) udział powierzchni zabudowy w powierzchni działki budowlanej nie może być większy niż 60%;
- 5) powierzchnia terenu biologicznie czynnego musi stanowić co najmniej 10% powierzchni działki budowlanej.

3. Dojazd do terenu, o którym mowa w ust. 1, dopuszcza się wyłącznie terenu 3KDL.

§ 23. 1. Dla terenu oznaczonego na rysunku planu symbolem 1KDL ustala się przeznaczenie - ulice.

2. Na terenie, o którym mowa w ust. 1, obowiązują następujące ustalenia dotyczące zagospodarowania terenu:

- 1) obowiązuje ulica klasy lokalnej;
- 2) szerokość ulicy w liniach rozgraniczających zgodnie z rysunkiem planu, przy czym w miejscu wskazanym na rysunku planu obowiązuje szerokość w liniach rozgraniczających 12m;
- 3) obowiązuje ochrona drzew do zachowania, wskazanych na rysunku planu;
- 4) obowiązuje co najmniej jednostronny chodnik.

§ 24. 1. Dla terenu oznaczonego na rysunku planu symbolem 2KDL ustala się przeznaczenie – ulice.

2. Na terenie, o którym mowa w ust. 1, obowiązują następujące ustalenia dotyczące zagospodarowania terenu:

- 1) obowiązuje ulica klasy lokalnej;
- 2) szerokość ulicy w liniach rozgraniczających zgodnie z rysunkiem planu, przy czym w miejscu wskazanym na rysunku planu obowiązuje szerokość w liniach rozgraniczających 13,5m;
- 3) obowiązuje ochrona drzew do zachowania, wskazanych na rysunku planu;
- 4) obowiązuje jednostronny chodnik.

§ 25. 1. Dla terenu oznaczonego na rysunku planu symbolem 3KDL ustala się przeznaczenie - ulice.

2. Na terenie, o którym mowa w ust. 1, obowiązują następujące ustalenia dotyczące zagospodarowania terenu:

- 1) obowiązuje ulica klasy lokalnej;
- 2) szerokość ulicy w liniach rozgraniczających zgodnie z rysunkiem planu, przy czym w miejscu wskazanym na rysunku planu obowiązuje szerokość w liniach rozgraniczających 16,5m;
- 3) obowiązuje co najmniej jednostronny chodnik.

§ 26. 1. Dla terenu oznaczonego na rysunku planu symbolem 1KDD ustala się przeznaczenie – ulice.

2. Na terenie, o którym mowa w ust. 1, obowiązują następujące ustalenia dotyczące zagospodarowania terenu:

- 1) obowiązuje ulica klasy dojazdowej;
- 2) szerokość ulicy w liniach rozgraniczających zgodnie z rysunkiem planu, przy czym w miejscu wskazanym na rysunku planu obowiązuje szerokość w liniach rozgraniczających 8 m.

Rozdział 4

Przepisy końcowe

§ 27. Na obszarze objętym planem tracą moc uchwały:

- 1) Nr L/1756/02 Rady Miejskiej Wrocławia z dnia 4 lipca 2002 r. w sprawie uchwalenia miejscowego planu zagospodarowania przestrzennego obszaru ograniczonego ulicami Rumiankową i Rezedową w osiedlu Żernik we Wrocławiu - część A (Dz. Urz. Woj. Doln. z 2002 r. Nr 196 poz. 2751 oraz z 2012 r. poz. 3893);
- 2) Nr XI/220/03 Rady Miejskiej Wrocławia z dnia 11 lipca 2003 r. w sprawie uchwalenia miejscowego planu zagospodarowania przestrzennego obszaru zawartego między ulicami: Objazdową, Żernicką, Rumiankową, Strachowicką w osiedlu Żerniki we Wrocławiu (Dz. Urz. Woj. Doln. z 2003 r. Nr 197 poz. 2790);

3) Nr XXII/1851/04 Rady Miejskiej Wrocławia z dnia 22 kwietnia 2004 r. w sprawie uchwalenia miejscowego planu zagospodarowania przestrzennego obszaru położonego w rejonie Trasy Targowej, ulic: Jerzmanowskiej, Osinieckiej, Strachowickiej w obrębie Żerniki we Wrocławiu (Dz. Urz. Woj. Doln. z 2004 r. Nr 118 poz. 2096).

§ 28. Wykonanie uchwały powierza się Prezydentowi Wrocławia.

§ 29. Uchwała wchodzi w życie po upływie 14 dni od dnia ogłoszenia w Dzienniku Urzędowym Województwa Dolnośląskiego.

Przewodniczący


Rady Miejskiej Wrocławia

MIEJSCOWY PLAN ZAGOSPODAROWANIA PRZESTRZENNEGO
W REJONIE ULIC: KARDAMONOWEJ, RUMIANKOWEJ I MACIEJA PRZYBYŁY ORAZ ULICY OSINIECKIEJ WE WROCŁAWIU


ZAŁĄCZNIK NR 1 - RYSUNEK PLANU

SKALA 1:1000

0 50 100 m

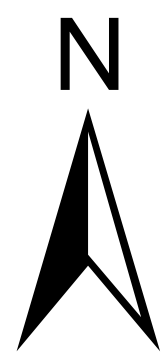

WYRYS ZE STUDIUM UWARUNKOWAŃ I KIERUNKÓW
ZAGOSPODAROWANIA PRZESTRZENNEGO WROCŁAWIA
przyjętego uchwałą Nr L/1177/18 Rady Miejskiej Wrocławia
z dnia 11 stycznia 2018 r.

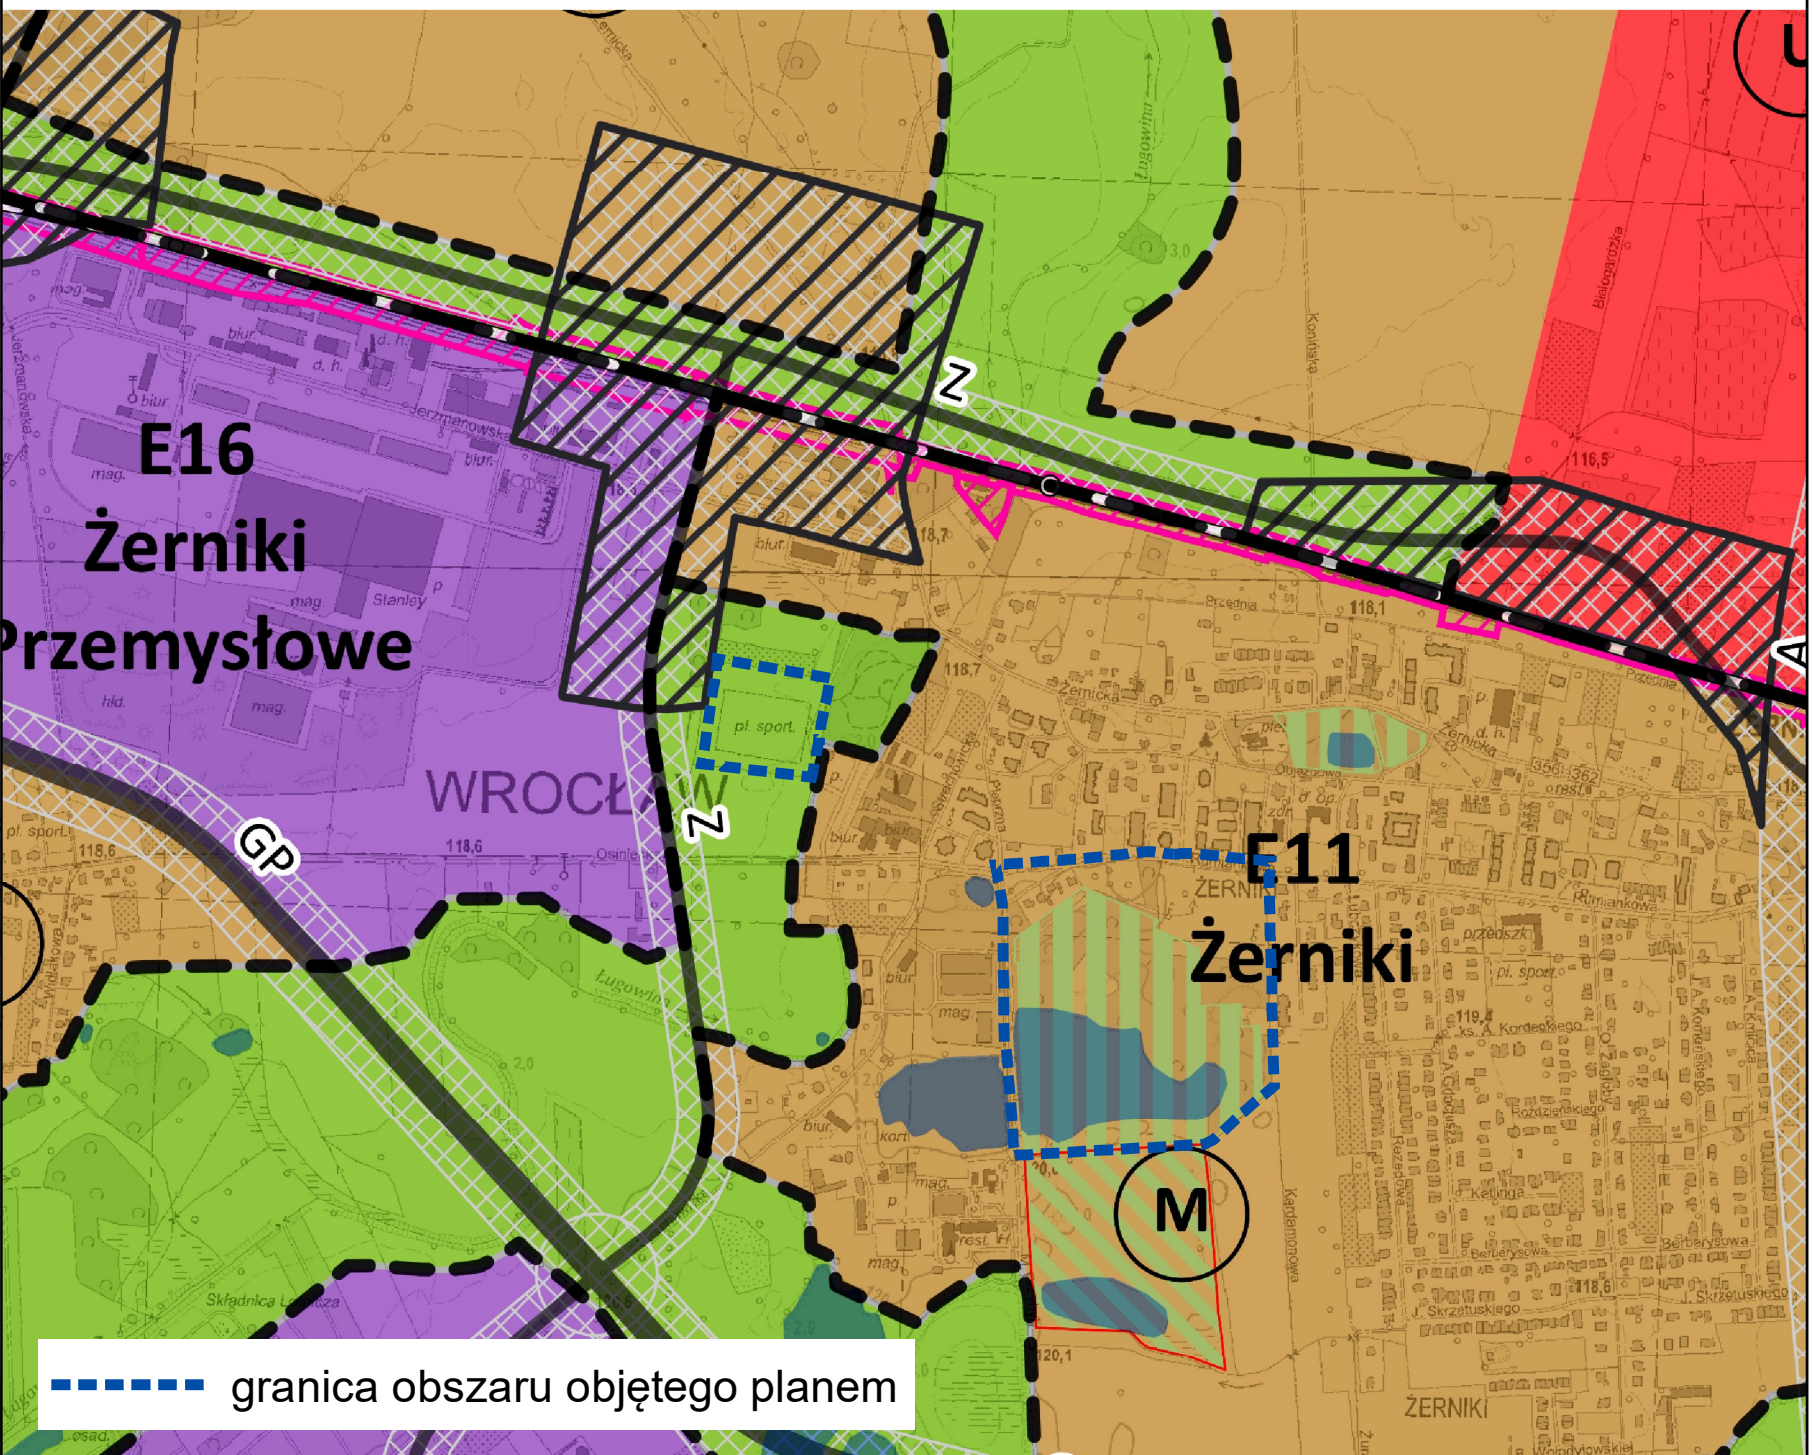

LEGENDA

- granica obszaru objętego planem tożsama z granicą terenu rozmieszczenia inwestycji celu publicznego o znaczeniu lokalnym
- linia rozgraniczająca tereny
- 1MN symbol terenu
- granica wydzielenia wewnętrznego
- (A) symbol wydzielenia wewnętrznego
- nieprzekraczalna linia zabudowy
- ▨ obiekt w ewidencji zabytków
- ⊗ szpaler drzew
- ⊙ drzewo do zachowania
- ▤ nawierzchnia do specjalnego opracowania
- ▨ korytarz usytuowania ciągu pieszego
- ⊥ miejsce wskazania szerokości
- granica stanowiska archeologicznego
- granica strefy ochrony stanowiska archeologicznego
- granica udokumentowanego złoża kopalin
- ▤ główna strefa wejściowa do parku
- MN teren zabudowy mieszkaniowej jednorodzinnej
- MN-U teren zabudowy mieszkaniowej jednorodzinnej i usług
- MW teren zabudowy mieszkaniowej wielorodzinnej
- U teren usług
- US teren usług sportu i rekreacji
- EG teren obiektów wytwarzania i przechowywania gazu
- ZP teren zieleni parkowej
- Z teren zieleni
- KDL teren ulic lokalnych
- KDD teren ulic dojazdowych

Załącznik nr 2
do uchwały Nr/20
Rady Miejskiej Wrocławia
z dnia2020 r.

**Stwierdzenie, że plan nie narusza ustaleń Studium uwarunkowań i kierunków zagospodarowania
przestrzennego Wrocławia**

Rada Miejska Wrocławia stwierdza, że miejscowy plan zagospodarowania przestrzennego w rejonie ulic: Kardamonowej, Rumiankowej i Macieja Przybyły oraz ulicy Osinieckiej we Wrocławiu nie narusza ustaleń Studium uwarunkowań i kierunków zagospodarowania przestrzennego Wrocławia przyjętego uchwałą Nr L/1177/18 z dnia 11 stycznia 2018 roku (Biuletyn Urzędowy Rady Miejskiej Wrocławia z 2018 r. poz. 5).

Załącznik nr 3
do uchwały Nr/20
Rady Miejskiej Wrocławia
z dnia2020 r.

Rozstrzygnięcie o sposobie rozpatrzenia uwag do projektu planu

Rada Miejska Wrocławia, po uprzednim rozpatrzeniu, nie uwzględnia następujących uwag do projektu miejscowego planu zagospodarowania przestrzennego w rejonie ulic: Kardamonowej, Rumiankowej i Macieja Przybyły oraz ulicy Osinieckiej we Wrocławiu wniesionych przez:

- 1) osobę fizyczną pismem w dniu 1 kwietnia 2020 r. w sprawie dodania dla terenu 1MN-U w par. 16 do istniejącej listy przeznaczeń obsługi pojazdów, naprawy pojazdów oraz następującej zmiany par. 16.3 punkt 5: kąt nachylenia połaci dachowej może być równy lub większy od 0;
- 2) Tauron Dystrybucja pismem w dniu 17 marca 2020 r. w sprawie uwzględnienia istniejącej infrastruktury na załączniku graficznym do MPZP oraz zawarcia w treści uchwały zapisów dotyczących znajdującej się w obszarze planu napowietrznej linii SN L-2729.

Załącznik nr 4
do uchwały Nr...../20
Rady Miejskiej Wrocławia
z dnia 2020 r.

Rozstrzygnięcie o sposobie realizacji, zapisanych w planie, inwestycji z zakresu infrastruktury technicznej, które należą do zadań własnych gminy, oraz zasadach ich finansowania, zgodnie z przepisami o finansach publicznych

Inwestycje z zakresu infrastruktury technicznej, które należą do zadań własnych gminy będą finansowane z budżetu gminy, w tym ze środków pozyskiwanych z funduszy Unii Europejskiej, a także ze środków zewnętrznych.