
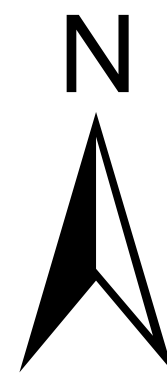



MIEJSCOWY PLAN ZAGOSPODAROWANIA PRZESTRZENNEGO W REJONIE ULIC MOKRONOSKIEJ I IBN SINY AWICENNY WE WROCŁAWIU

ZAŁĄCZNIK NR 1
RYSUNEK PLANU - PROJEKT (694).1

SKALA 1:2 000

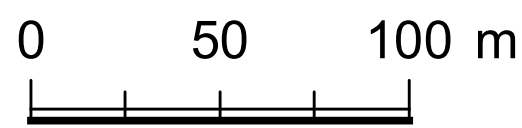

WYRYS ZE STUDIUM UWARUNKOŃ I KIERUNKÓW
ZAGOSPODAROWANIA PRZESTRZENNEGO WROCŁAWIA
przyjętego uchwałą Nr L/1177/18 Rady Miejskiej Wrocławia
z dnia 11 stycznia 2018 r.

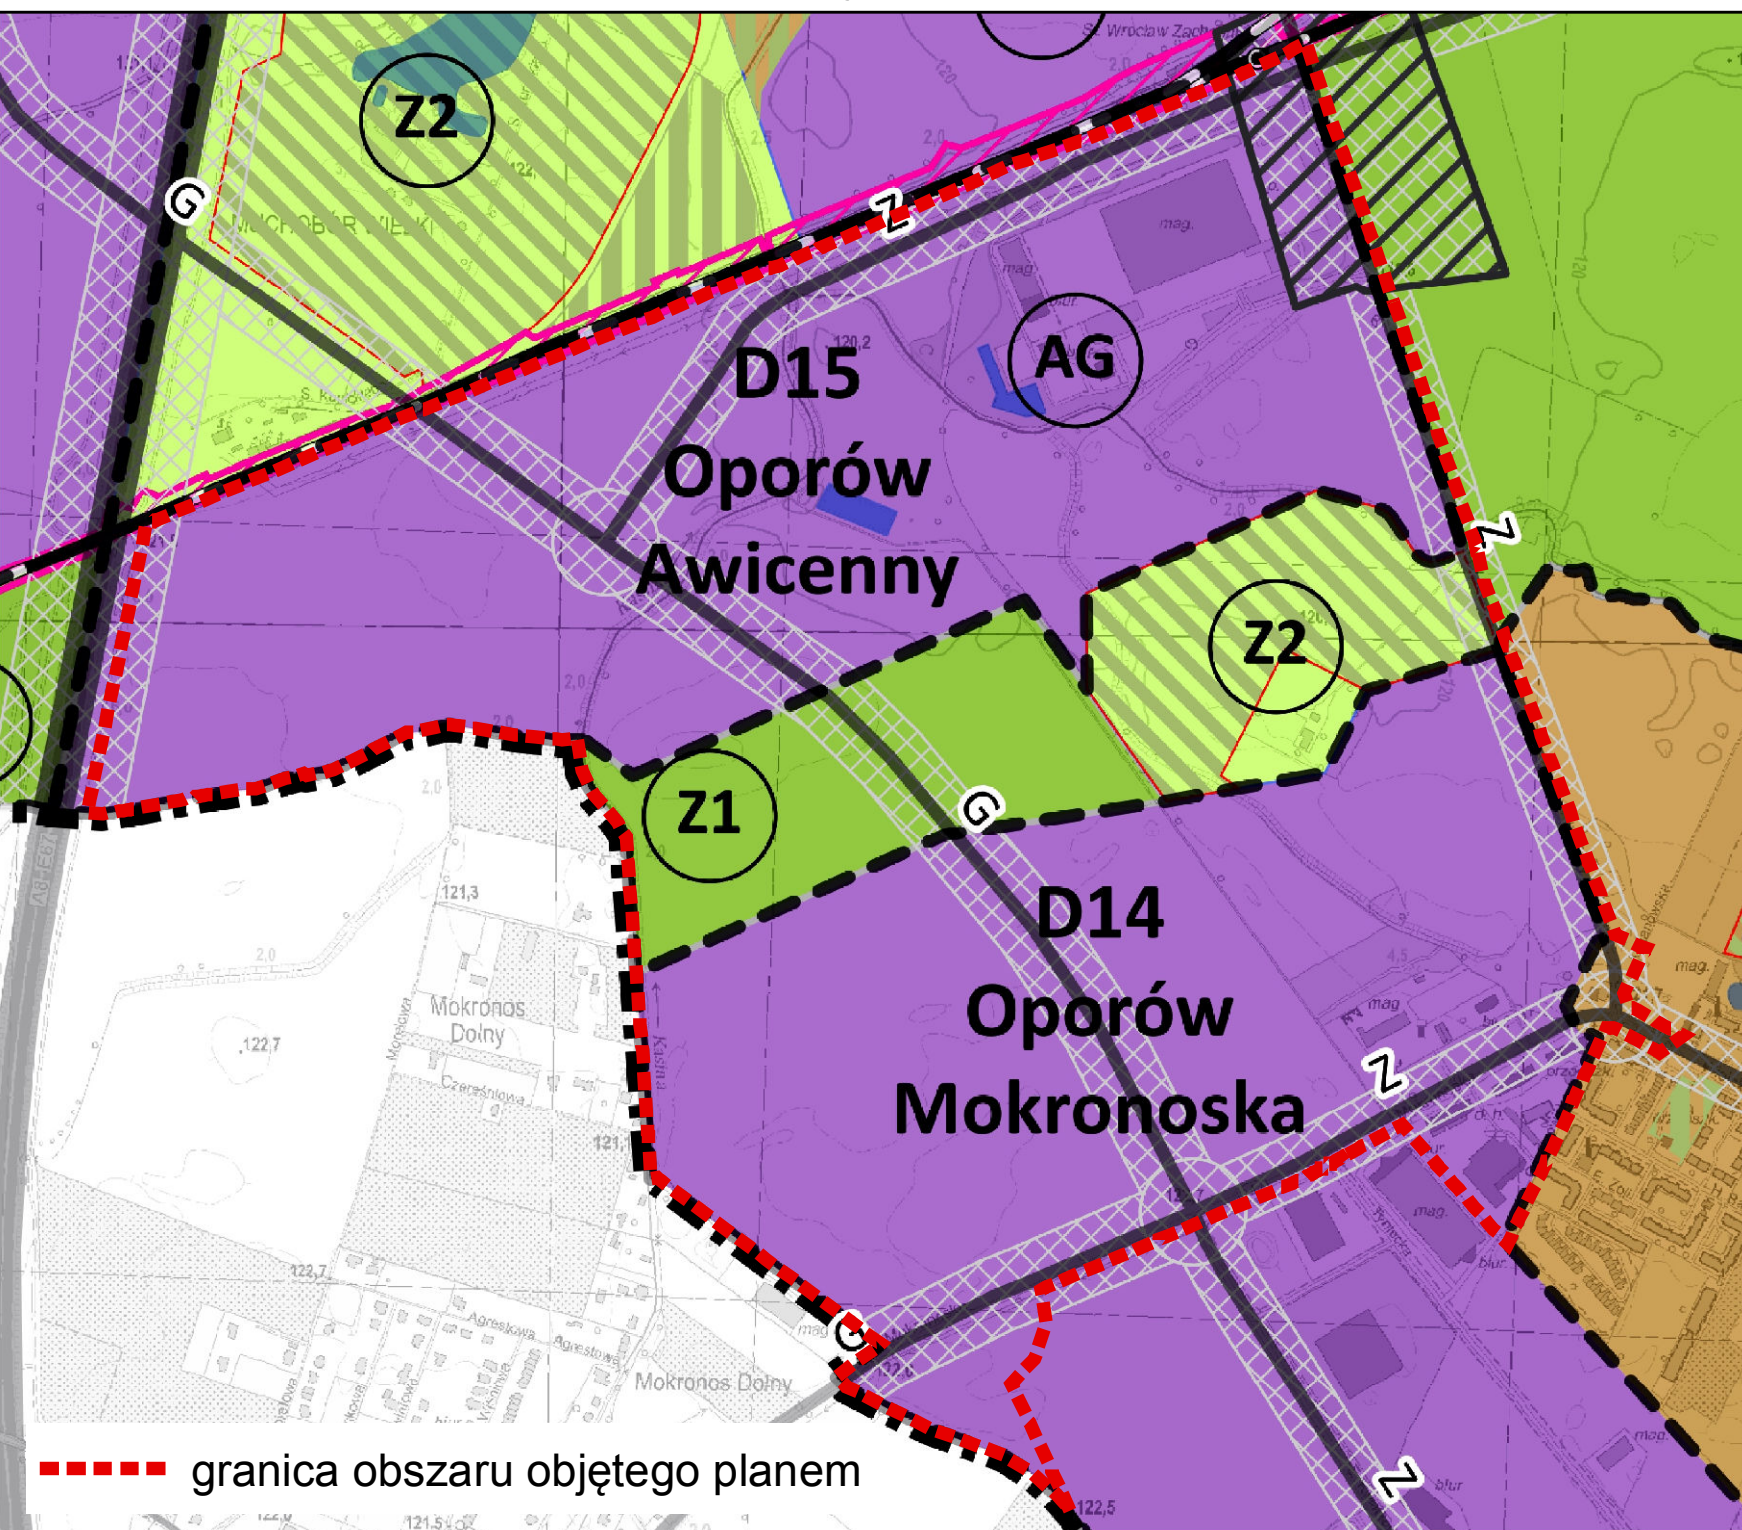

LEGENDA

- granica obszaru objętego planem tożsama z granicą terenu rozmieszczenia inwestycji celu publicznego o znaczeniu lokalnym
- linia rozgraniczająca tereny
- 1U symbol terenu
- 124 ha powierzchnia terenu
- granica wydzielenia wewnętrznego
- (A) symbol wydzielenia wewnętrznego
- nieprzekraczalna linia zabudowy
- granica strefy ochrony konserwatorskiej zabytków archeologicznych OM
- granica strefy ochrony konserwatorskiej zabytków archeologicznych OW
- granica obszaru w ewidencji zabytków
- granica stanowiska archeologicznego
- granica strefy ochrony stanowiska archeologicznego
- granica obszaru rehabilitacji istniejącej zabudowy i infrastruktury technicznej oraz granica obszaru wymagającego przekształceń
- szpaler drzew
- drzewo do zachowania
- strefa zieleni
- nawierzchnia do specjalnego opracowania
- obiekt szczególny
- miejsce wskazania szerokości
- orientacyjny przebieg linii definiującej powierzchnię ograniczającą przeszkody w otoczeniu lotniska Wrocław - Strachowice wg dokumentacji rejestracyjnej lotniska
- gazociąg wysokiego ciśnienia
- obszar narażony na zalanie w przypadku całkowitego zniszczenia lub uszkodzenia wātu przeciwpowodziowego
- korytarz usytuowania ciągu pieszo-rowerowego
- teren usług
- teren usług i aktywności gospodarczej
- teren aktywności gospodarczej
- teren aktywności gospodarczej i usług
- teren lasów
- teren zieleni parkowej
- teren zieleni
- teren wód powierzchniowych
- teren ulic głównych
- teren ulic zbiorczych
- teren ulic lokalnych
- teren ulic dojazdowych
- teren ciągów pieszo-rowerowych
- teren ciągów pieszych

Podkład:
Mapa Zasadnicza pozyskana z ZGKiKM we Wrocławiu
Wrocław 25.04.2019 r.
Nr Lic. ZGKiKM.TM.6642.2843.2019_0264_P