


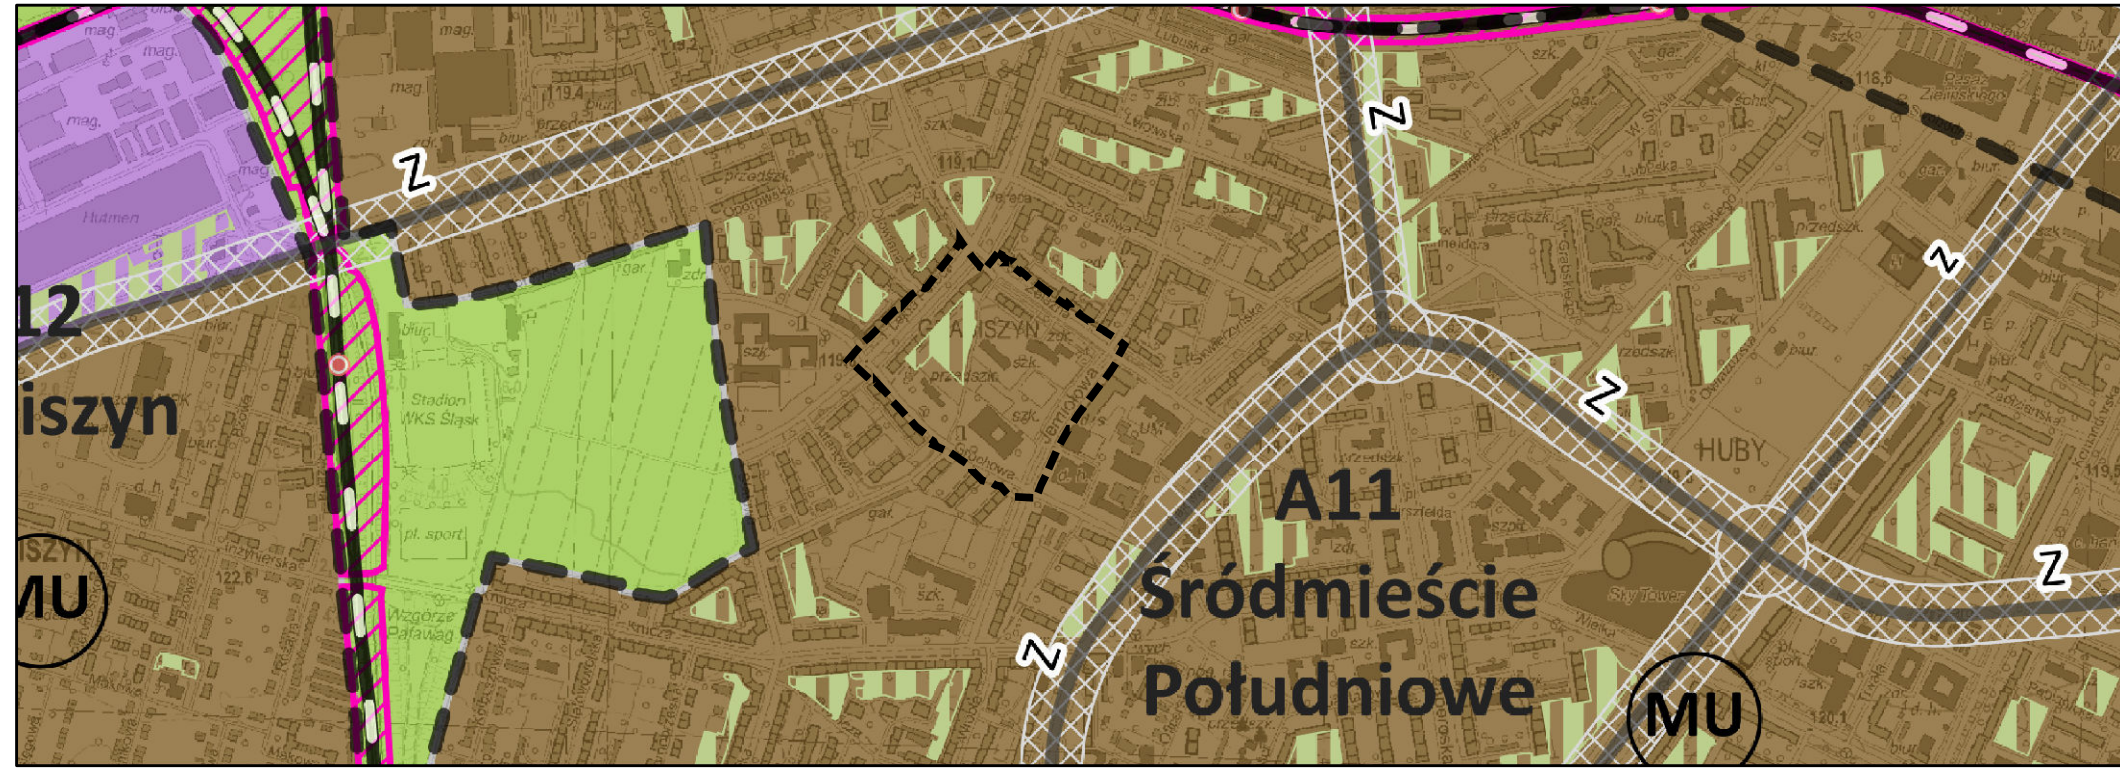

WYRYS ZE STUDIUM UWARUNKOWAŃ
I KIERUNKÓW ZAGOSPODAROWANIA
PRZESTRZENNEGO WROCŁAWIA
przyjętego uchwałą Nr L/1177/18 Rady Miejskiej
Wrocławia z dnia 11 stycznia 2018 r.

LEGENDA

- granica obszaru objętego planem
- granica obszaru objętego planem tożsama z granicą strefy ochrony konserwatorskiej zabytków archeologicznych OM, granicą terenu rozmieszczenia inwestycji celu publicznego o znaczeniu lokalnym
- granica terenu zamkniętego
- linia rozgraniczająca tereny
- 1MN symbol terenu
- granica wydzielenia wewnętrznego
- (A) symbol wydzielenia wewnętrznego
- nieprzekraczalna linia zabudowy
- obowiązująca linia zabudowy
- ! miejsce zmiany rodzaju linii zabudowy
- granica historycznego układu urbanistycznego dzielnicy
- OO szpaler drzew
- ciąg pieszy
- ⊙ drzewo do zachowania
- strefa zieleni
- ▨ strefa od linii elektroenergetycznej podziemnej wysokiego napięcia 110
- ▨ nawierzchnia do specjalnego opracowania
- obiekt szczególny
- miejsce wskazania szerokości
- MW teren zabudowy mieszkaniowej wielorodzinnej
- MW-U teren zabudowy mieszkaniowej wielorodzinnej i
- U teren usług
- UZ teren usług zdrowia
- UO teren usług edukacji
- ZP teren zieleni parkowej
- KDL teren ulic lokalnych
- KDPR KDPR - tereny ciągów pieszo- rowerowych

