


Przedstawiony na szkicu lokal mieszkalny spełnia wymogi art. 2 ust. 2 ustawy z 24 czerwca 1994r. o własności lokali (tekst jednolity Dz.U. z 19 kwietnia 2019 r. poz. 737) i może służyć swojemu przeznaczeniu.

Przedstawiony na szkicu lokal jest samodzielnym lokalem mieszkalnym wrocław 30.08.2019 r.

## RZUT FRAGMENTU IV PIĘTRA:

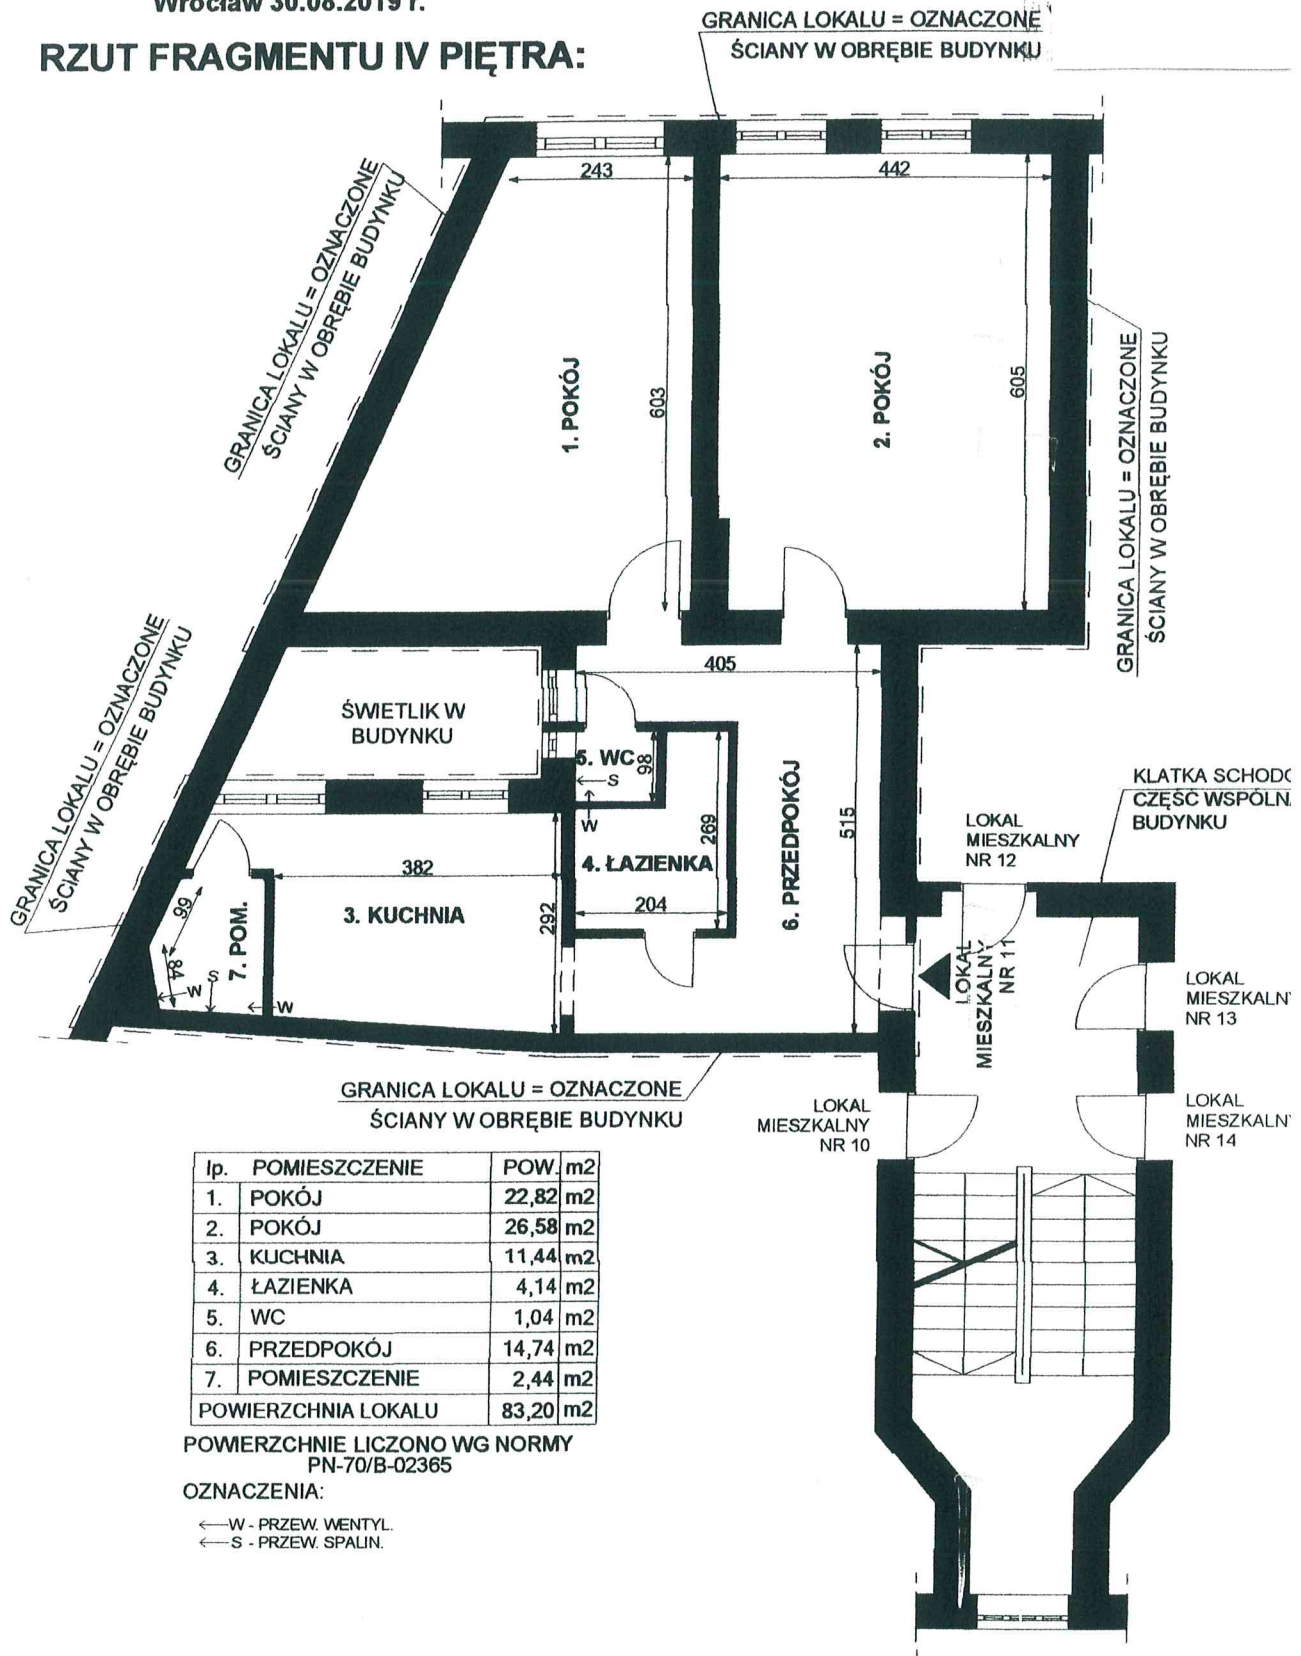

lp.	POMIESZCZENIE	POW. m2
1.	POKÓJ	22,82 m2
2.	POKÓJ	26,58 m2
3.	KUCHNIA	11,44 m2
4.	ŁAZIENKA	4,14 m2
5.	WC	1,04 m2
6.	PRZEDPOKÓJ	14,74 m2
7.	POMIESZCZENIE	2,44 m2
POWIERZCHNIA LOKALU		83,20 m2

POWIERZCHNIE LICZONO WG NORMY PN-70/B-02365

OZNACZENIA:

- ← W - PRZEW. WENTYL.
- ← S - PRZEW. SPALIN.

LOKAL MIESZKALNY NR 11  
WROCLAW, UL. JEDNOŚCI NARODOWEJ 95  
IV piętro, V kondygnacja, h= 287 cm, skala 1:100  
Wrocław 30.08.2019 r.