
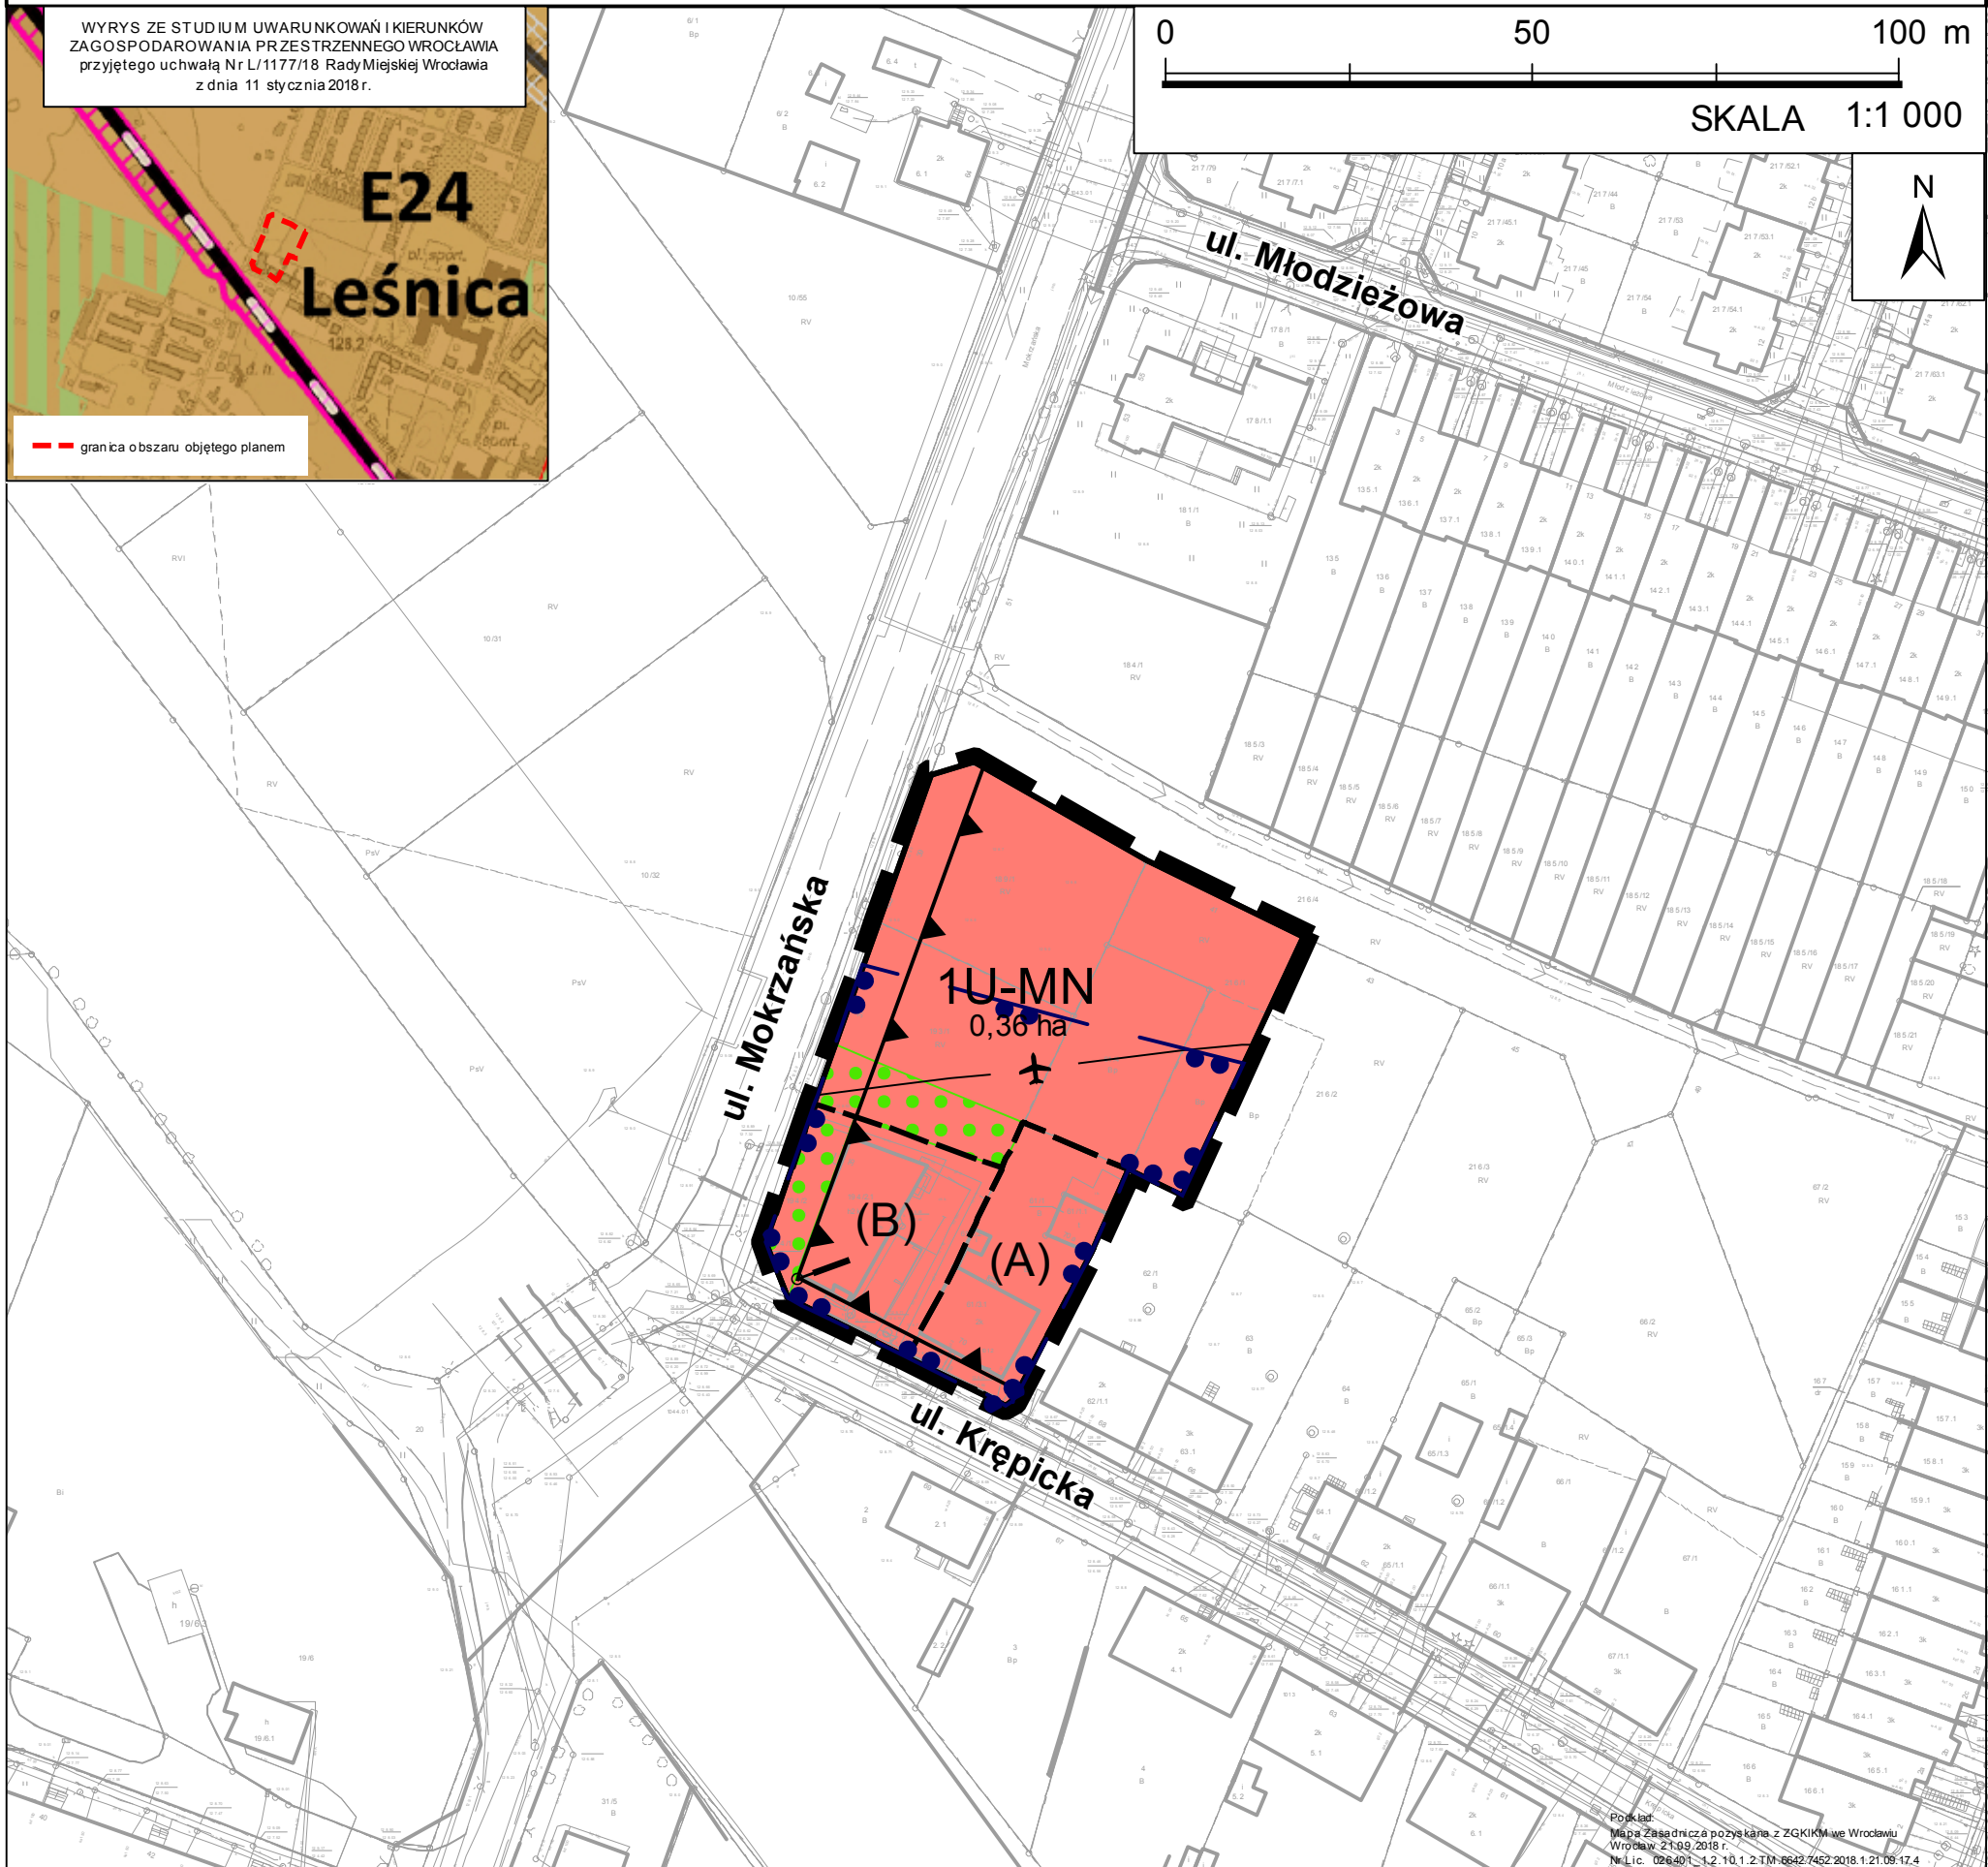
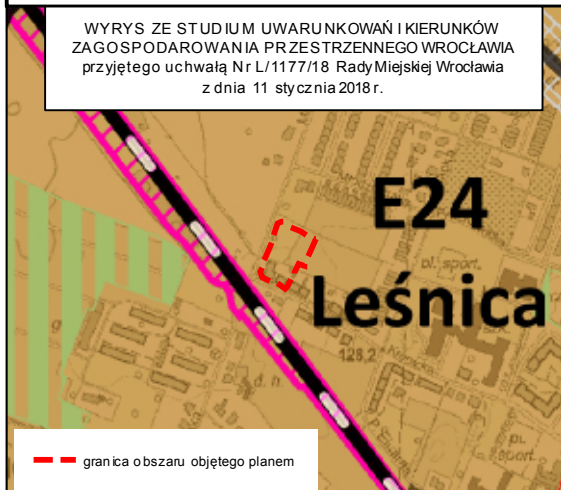


MIEJSCOWY PLAN ZAGOSPODAROWANIA PRZESTRZENNEGO OBSZARU POŁOŻONEGO W REJONIE ULIC KRĘPICKIEJ I MOKRZAŃSKIEJ WE WROCŁAWIU

ZAŁĄCZNIK NR 1 - RYSUNEK PLANU

PROJEKT (659).3

WYRYS ZE STUDIUM UWARUNKOWAŃ I KIERUNKÓW
ZAGOSPODAROWANIA PRZESTRZENNEGO WROCŁAWIA
przyjętego uchwałą Nr L/1177/18 Rady Miejskiej Wrocławia
z dnia 11 stycznia 2018 r.

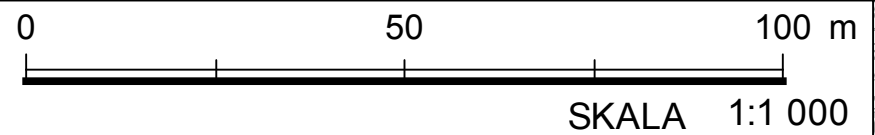

Podkład:
Mapa Zasadnicza pozyskana z ZGKiKIM we Wrocławiu
Wrocław, 21.09.2018 r.
W.Lic. 02640/1.2.10.1.2.TM.6642/452/2018.1.21.08.17.4

LEGENDA

- granica obszaru objętego planem granicą terenu
- rozmieszczenia inwestycji celu publicznego o znaczeniu lokalnym
- linia rozgraniczająca tereny
- 1U-MN** symbol terenu
- teren usług i zabudowy mieszkaniowej jednorodzinnej
- granica wydzielenia wewnętrznego

(A)

symbol wydzielenia wewnętrznego



obowiązująca linia zabudowy




miejsce zmiany rodzaju linii zabudowy



granica strefy ochrony konserwatorskiej



orientacyjny przebieg linii definiującej powierzchnię
ograniczającą przeszkody w otoczeniu lotniska Wrocław -
Strachowice wg dokumentacji rejestracyjnej lotniska

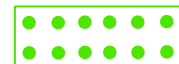

strefa zieleni