


ZMIANA MIEJSCOWEGO PLANU ZAGOSPODAROWANIA PRZESTRZENNEGO
ZESPOŁU URBANISTYCZNEGO KRZYKI - POŁUDNIE
W OBRĘBIE PARTYNICE WE WROCŁAWIU

ZAŁĄCZNIK NR 1 - RYSUNEK ZMIANY PLANU

PROJEKT (719).2

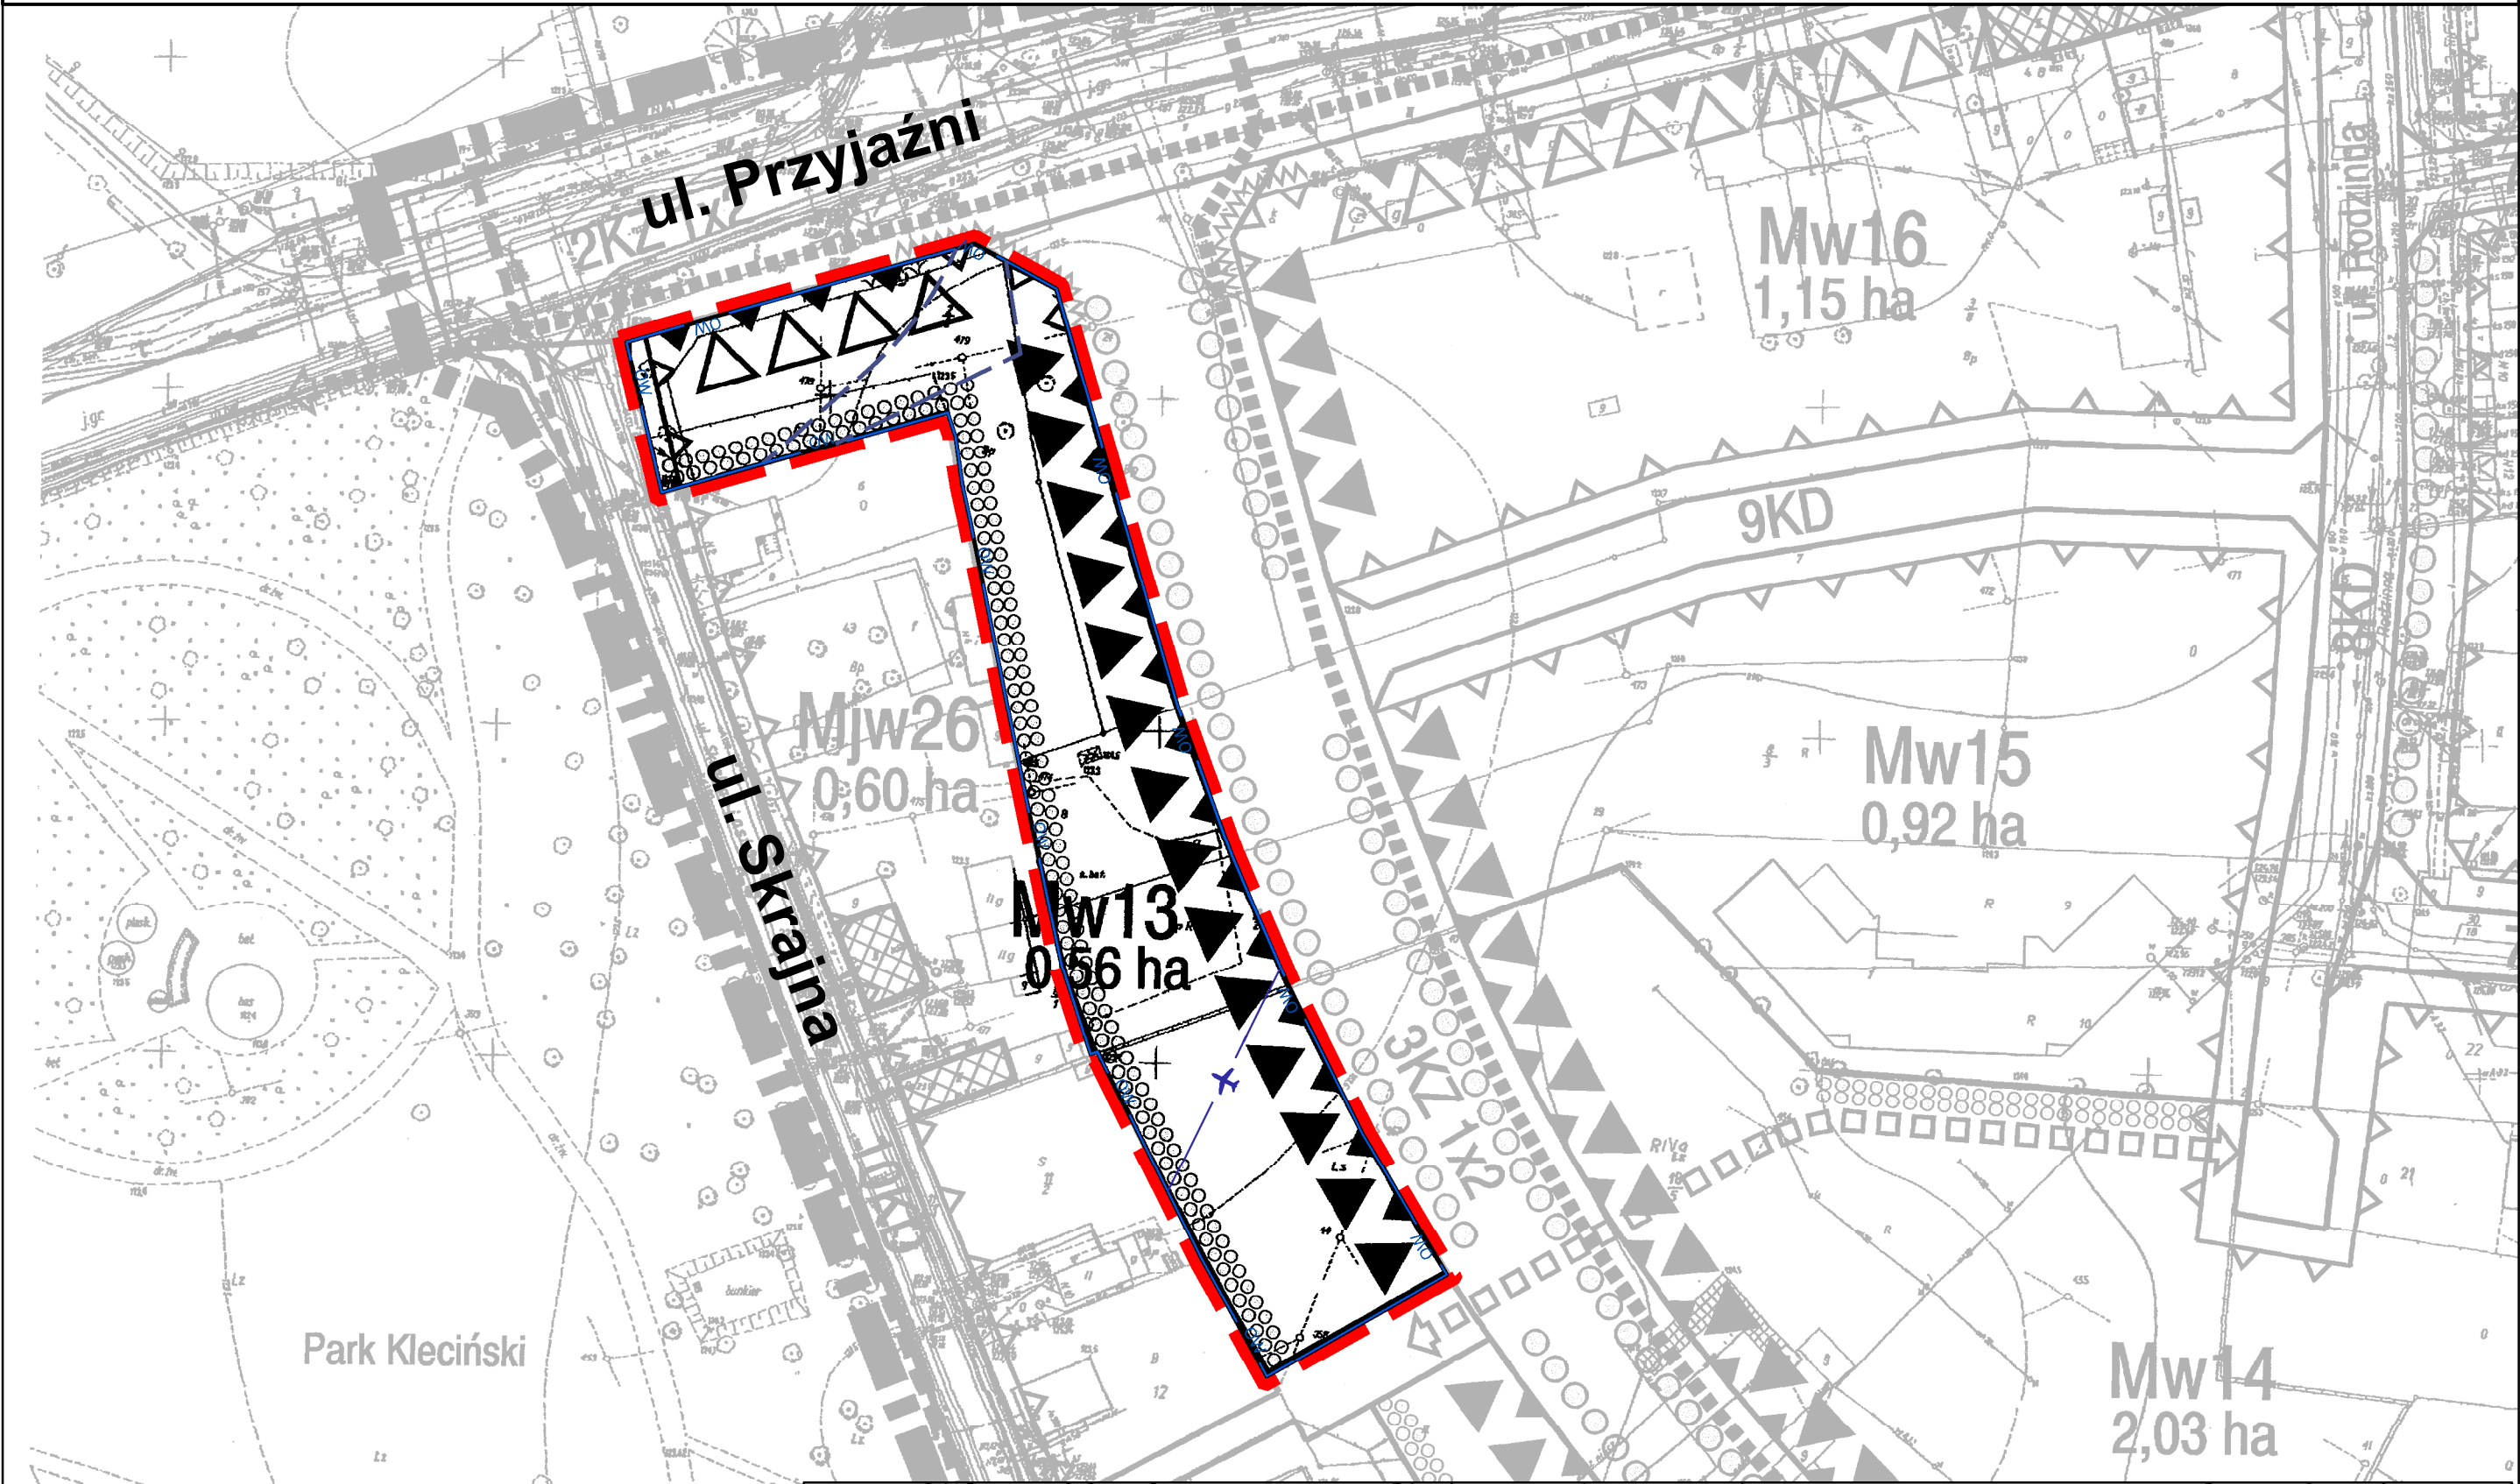


Legenda


OZNACZENIA OGÓLNE	
	granica opracowania planu
	linia rozgraniczająca tereny o różnym przeznaczeniu lub różnych zasadach zagospodarowania
	symbol terenu, powierzchnia terenu
PRZEZNACZENIE TERENÓW	
U	usługi
UO	usługi oświaty
UMw	zabudowa usługowo-mieszkaniowa
Mj	zabudowa mieszkaniowa jednorodzinna
Mjw	zabudowa mieszkaniowa
Mw	zabudowa mieszkaniowa wielorodzinna
AG	aktywność gospodarcza
EE	elektroenergetyka
KP	ciąg pieszy
KZ	ulica zbiorcza
KL	ulica lokalna
KD	ulica dojazdowa
K	rezerwa dla ulicy Karkonoskiej

ZAŁĄCZNIK DO UCHWAŁY NR VIII/160/03 RADY MIEJSKIEJ WROCŁAWIA
z dnia 24.04.2003 roku

ELEMENTY KSZTAŁTOWANIA TERENU I ZABUDOWY	
	obowiązująca linia zabudowy
	nieprzekraczalna linia zabudowy
	strefa od linii elektroenergetycznej
	strefa zakazu zabudowy mieszkaniowej
	strefa lokalizacji sprzedaży detalicznej paliw
	dominanta architektoniczna, punkt szczególny
	zaakcentowanie narożnika budynku
	obiekt ujęty w Konserwatorskim Spisie Zabytków Architektury i Budownictwa do zachowania
	stanowiska archeologiczne
	obowiązek wprowadzenia usług w parterach budynków
	możliwość wprowadzenia usług w parterach budynków
	ogólnie dostępna reprezentacyjna strefa z elementami zieleni
	szpaler drzew
	pas zieleni ochronnej
ELEMENTY OBSŁUGI KOMUNIKACYJNEJ	
	ścieżka piesza
	ścieżka rowerowa

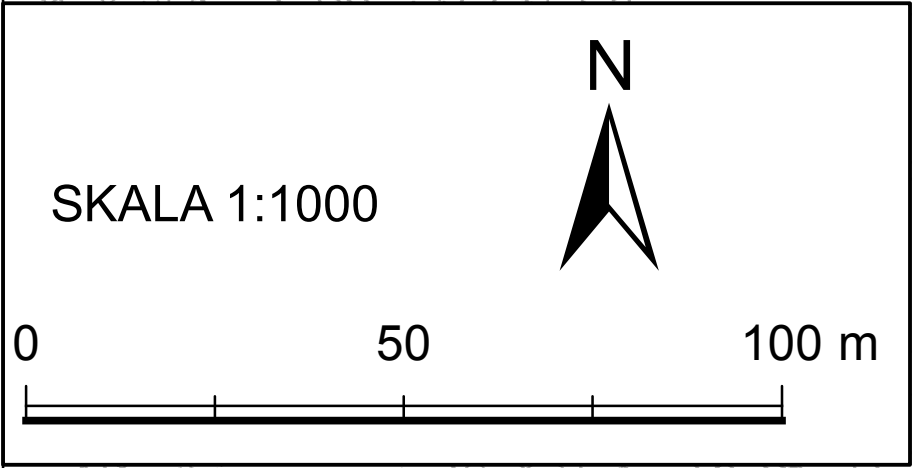

WYRYS ZE STUDIUM UWARUNKOWAŃ I KIERUNKÓW
ZAGOSPODAROWANIA PRZESTRZENNEGO WROCŁAWIA
przyjętego uchwałą Nr L/1177/18 Rady Miejskiej Wrocławia
z dnia 11 stycznia 2018 r.

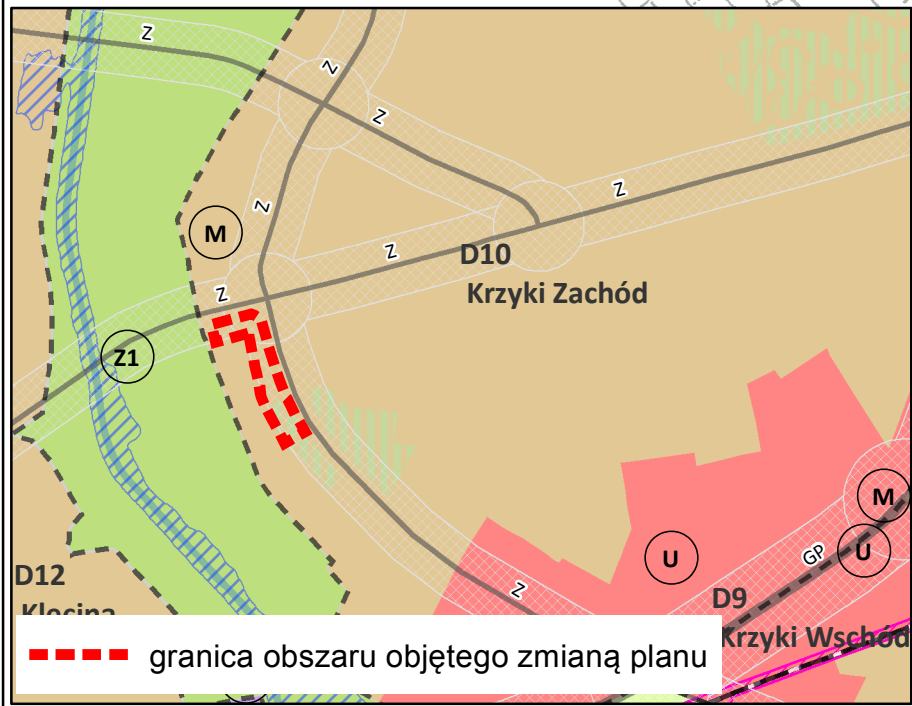

Legenda zmiany planu

	granica strefy ochrony stanowiska archeologicznego
	granice strefy ochrony konserwatorskiej zabytków archeologicznych OW

	orientacyjny przebieg linii definiującej powierzchnię ograniczającą wysokość zabudowy i obiektów naturalnych w otoczeniu lotniska Wrocław - Strachowice wg dokumentacji rejestracyjnej lotniska
	granica obszaru objętego zmianą planu