



Miejscowy plan zagospodarowania przestrzennego dla południowej części obszaru w rejonie ulic Paczkowskiej i Hubskiej we Wrocławiu

ZAŁĄCZNIK NR 1 - RYSUNEK PLANU (645.6)

WYRYS ZE STUDIUM UWARUNKOWAŃ I KIERUNKÓW ZAGOSPODAROWANIA PRZESTRZENNEGO WROCŁAWIA przyjętego uchwałą Nr L/1177/18 Rady Miejskiej Wrocławia z dnia 11 stycznia 2018 r.

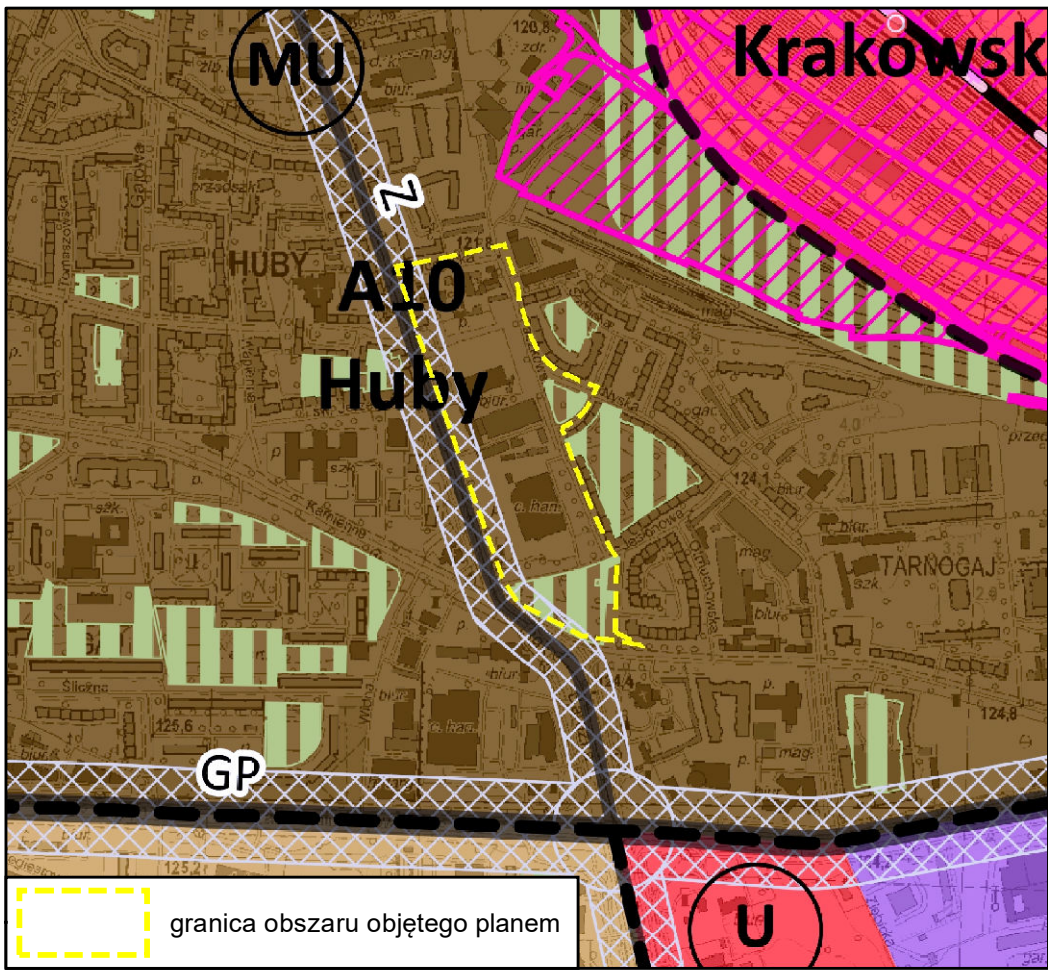

SKALA 1:1000

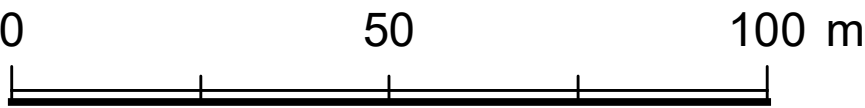

LEGENDA

granica obszaru objętego planem tożsama z granicą terenu rozmieszczenia inwestycji celu publicznego o znaczeniu lokalnym

linia rozgraniczająca tereny

2MW-U symbol terenu

1,01 ha powierzchnia terenu

granica wydzielenia wewnętrznego

(A) symbol wydzielenia wewnętrznego

nieprzekraczalna linia zabudowy

obowiązująca linia zabudowy

symbol linii zabudowy

miejsce zmiany rodzaju linii zabudowy

granica strefy ochrony konserwatorskiej

granica obszaru rehabilitacji istniejącej zabudowy i infrastruktury technicznej oraz granica obszaru wymagającego przekształceń

szpaler drzew

drzewo do zachowania

strefa zieleni

nawierzchnia do specjalnego opracowania

budynek o odrębnych ustaleniach

korytarz usytuowania ciągu pieszo-rowerowego

miejsce wskazania szerokości

obiekt w ewidencji zabytków

MW-U teren zabudowy mieszkaniowej wielorodzinnej i usług

U teren usług

U-MW teren usług i zabudowy mieszkaniowej wielorodzinnej

Z teren zieleni

KDL teren ulic lokalnych

KDD teren ulic dojazdowych

Podkład:  
Mapa Zasadnicza pozyskana z ZGKIKM we Wrocławiu  
Wrocław 22.03.2018  
Nr Lic. ZKK17-TM.6642.2239.2018\_0264\_CL1