
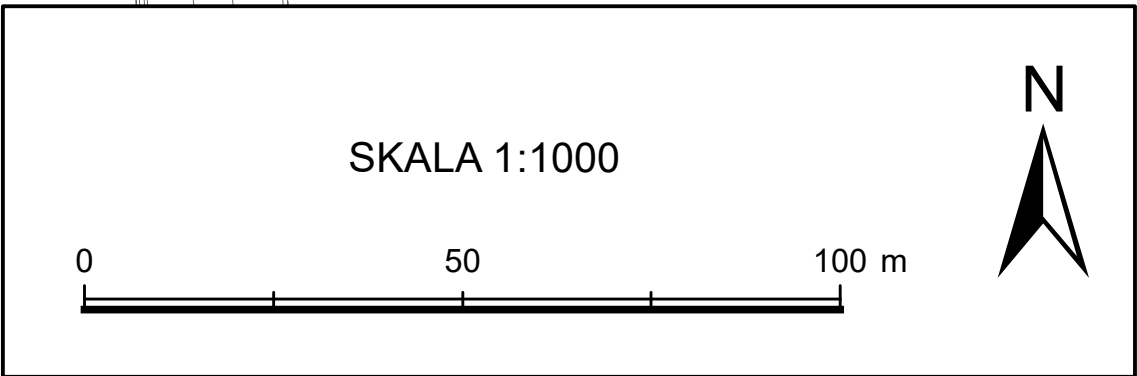


MIEJSCOWY PLAN ZAGOSPODAROWANIA PRZESTRZENNEGO
W REJONIE ULICY GRANICZNEJ I RONDA ŻOŁNIERZY RADIOTECHNIKÓW WE WROCŁAWIU
ZAŁĄCZNIK NR 1 - RYSUNEK PLANU (686).3 PROJEKT

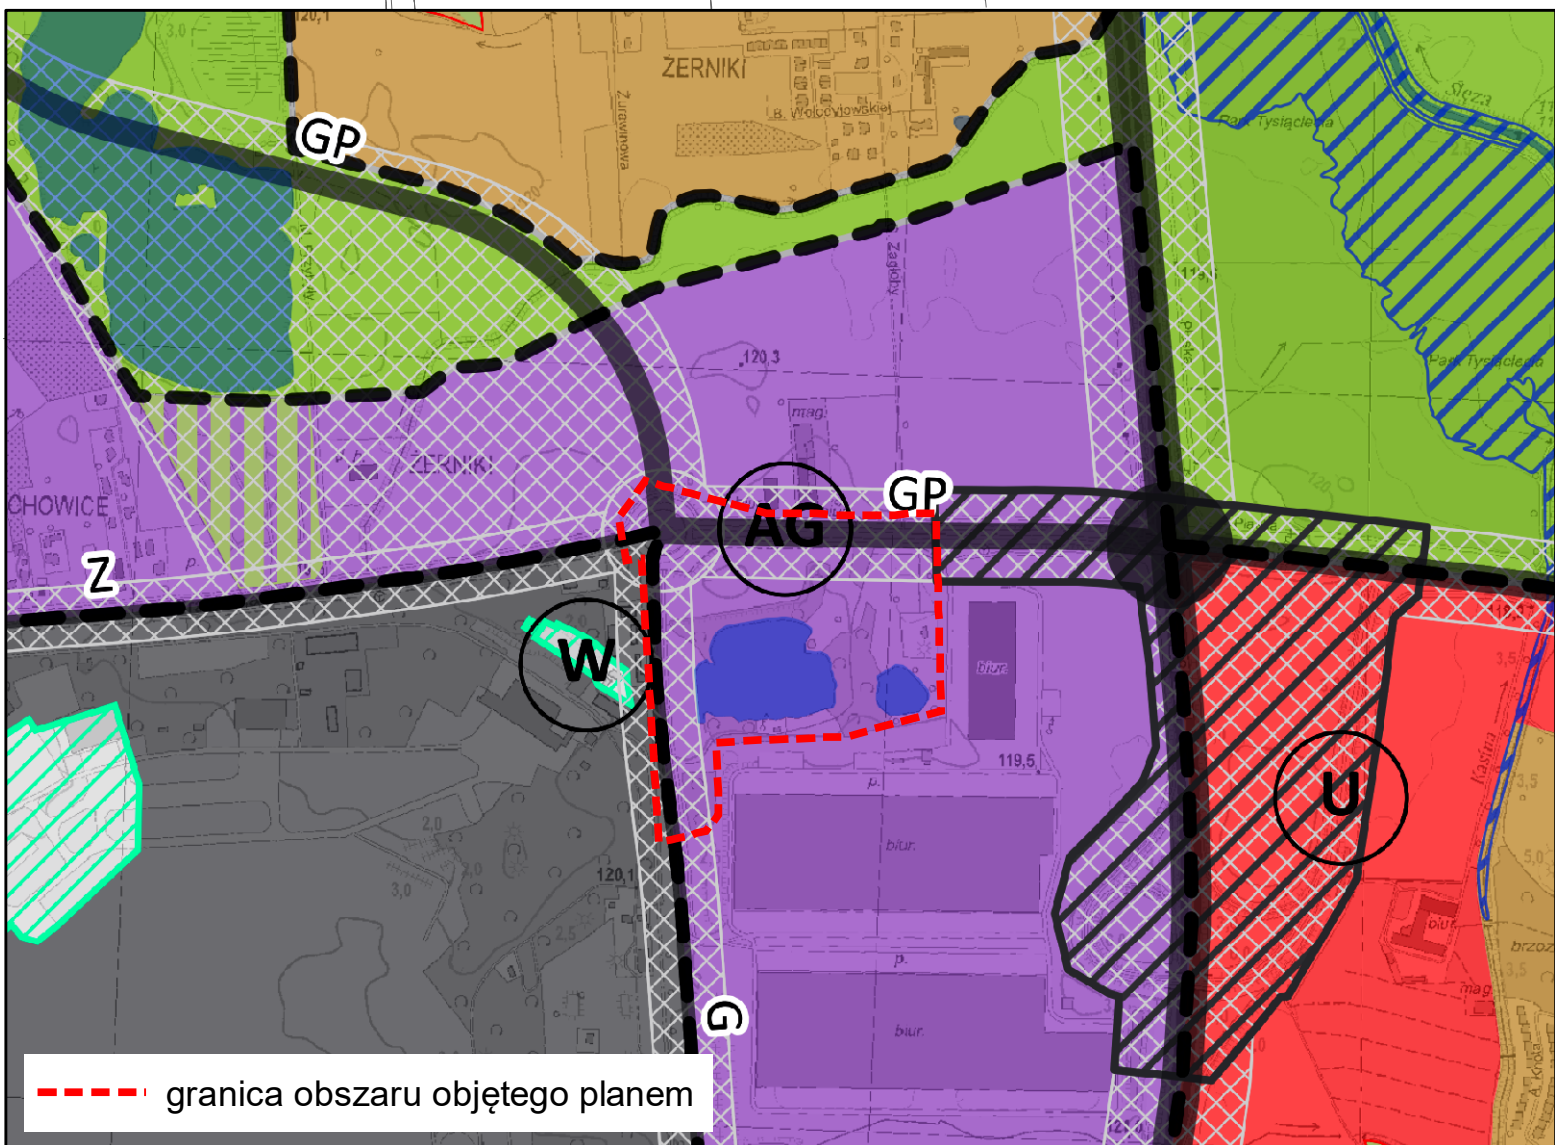

Podkład:
Mapa Zasadnicza pozyskana z ZGKIM we Wrocławiu
Wrocław 15.02.2019 r.
Nr Lic. ZGKIM.TM.6642.942.2019.0264_P

LEGENDA

- granica obszaru objętego planem tożsama z granicą terenu rozmieszczenia inwestycji celu publicznego o znaczeniu lokalnym, granicą strefy ochrony konserwatorskiej zabytków archeologicznych OM
- linia rozgraniczająca tereny
- 1U symbol terenu
- 5.85 ha powierzchnia terenu
- granica wydzielenia wewnętrznego
- (A) symbol wydzielenia wewnętrznego
- nieprzekraczalna linia zabudowy
- szpaler drzew
- strefa zieleni

- korytarz usytuowania ciągu pieszo-rowerowego
- miejsce wskazania szerokości
- granica stanowiska archeologicznego
- granica strefy ochrony stanowiska archeologicznego
- U teren usług
- WS teren wód powierzchniowych
- KDGP teren ulic głównych ruchu przyspieszonego
- KDG teren ulic głównych
- KDW teren dróg wewnętrznych