


MIEJSCOWY PLAN ZAGOSPODAROWANIA PRZESTRZENNEGO W REJONIE ULIC AUGUSTYNA KOŚNEGO I JARNOŁTOWSKIEJ WE WROCŁAWIU

ZAŁĄCZNIK NR 1 - PROJEKT RYSUNKU PLANU (717).1



SKALA 1:1000
0 12,5 25 50 m

Podkład:
Mapa Zasadnicza pozyskana z ZGKiM we Wrocławiu
Wrocław 09.09.2019 r.
Nr Lic. ZGKiM.TM.6642.6035.2019_0264_P

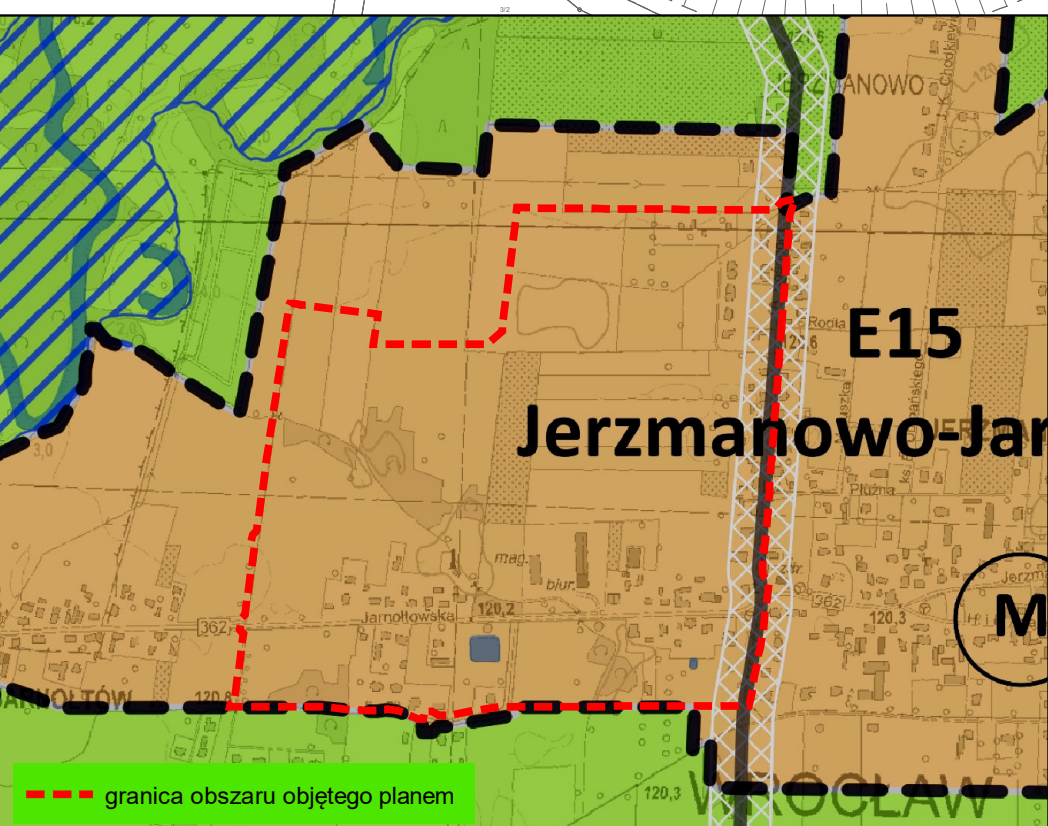

WYRYS ZE STUDIUM UWARUNKOWAŃ I KIERUNKÓW
ZAGOSPODAROWANIA PRZESTRZENNEGO WROCŁAWIA
przyjętego uchwałą Nr L/1177/18 Rady Miejskiej Wrocławia
z dnia 11 stycznia 2018 r.



LEGENDA

- granica obszaru objętego planem tożsama z granicą strefy ochrony konserwatorskiej zabytków archeologicznych OM, granicą terenu rozmieszczenia inwestycji celu publicznego o znaczeniu lokalnym
- linia rozgraniczająca tereny
- 1MN symbol terenu
- 1 ha powierzchnia terenu
- granica wydzielenia wewnętrznego
- (A) symbol wydzielenia wewnętrznego
- obowiązująca linia zabudowy
- nieprzekraczalna linia zabudowy
- ! miejsce zmiany rodzaju linii zabudowy
- nawierzchnia do specjalnego opracowania
- drzewo do zachowania
- szpaler drzew objęty ochroną
- szpaler drzew
- strefa zieleni
- korytarz usytuowania ciągu pieszo- rowerowego
- miejsce wskazania szerokości
- granica obszaru w ewidencji zabytków
- obiekt w ewidencji zabytków
- granica stanowiska archeologicznego
- granica strefy ochrony stanowiska
- obszar o prawdopodobieństwie wystąpienia powodzi raz na 500 lat – Q 0,2%
- nieobowiązująca linia podziału nieruchomości
- MN teren zabudowy mieszkaniowej jednorodzinnej
- U teren usług
- U-MN teren usług i zabudowy mieszkaniowej
- UK teren usług kultury
- US teren usług sportu i rekreacji
- Z teren zieleni
- WS teren wód powierzchniowych
- KDZ teren ulic zbiorczych
- KDL teren ulic lokalnych
- KDD teren ulic dojazdowych
- KDW teren dróg wewnętrznych
- KDPR teren ciągów pieszo-rowerowych
- KDWPR teren ciągów pieszo-rowerowych