


ZMIANA MIEJSCOWEGO PLANU ZAGOSPODAROWANIA PRZESTRZENNEGO
ZESPOŁU URBANISTYCZNEGO KRZYKI - POŁUDNIE
W OBRĘBIE PARTYNICE WE WROCŁAWIU

ZAŁĄCZNIK NR 1 - RYSUNEK ZMIANY PLANU

PROJEKT (719).3

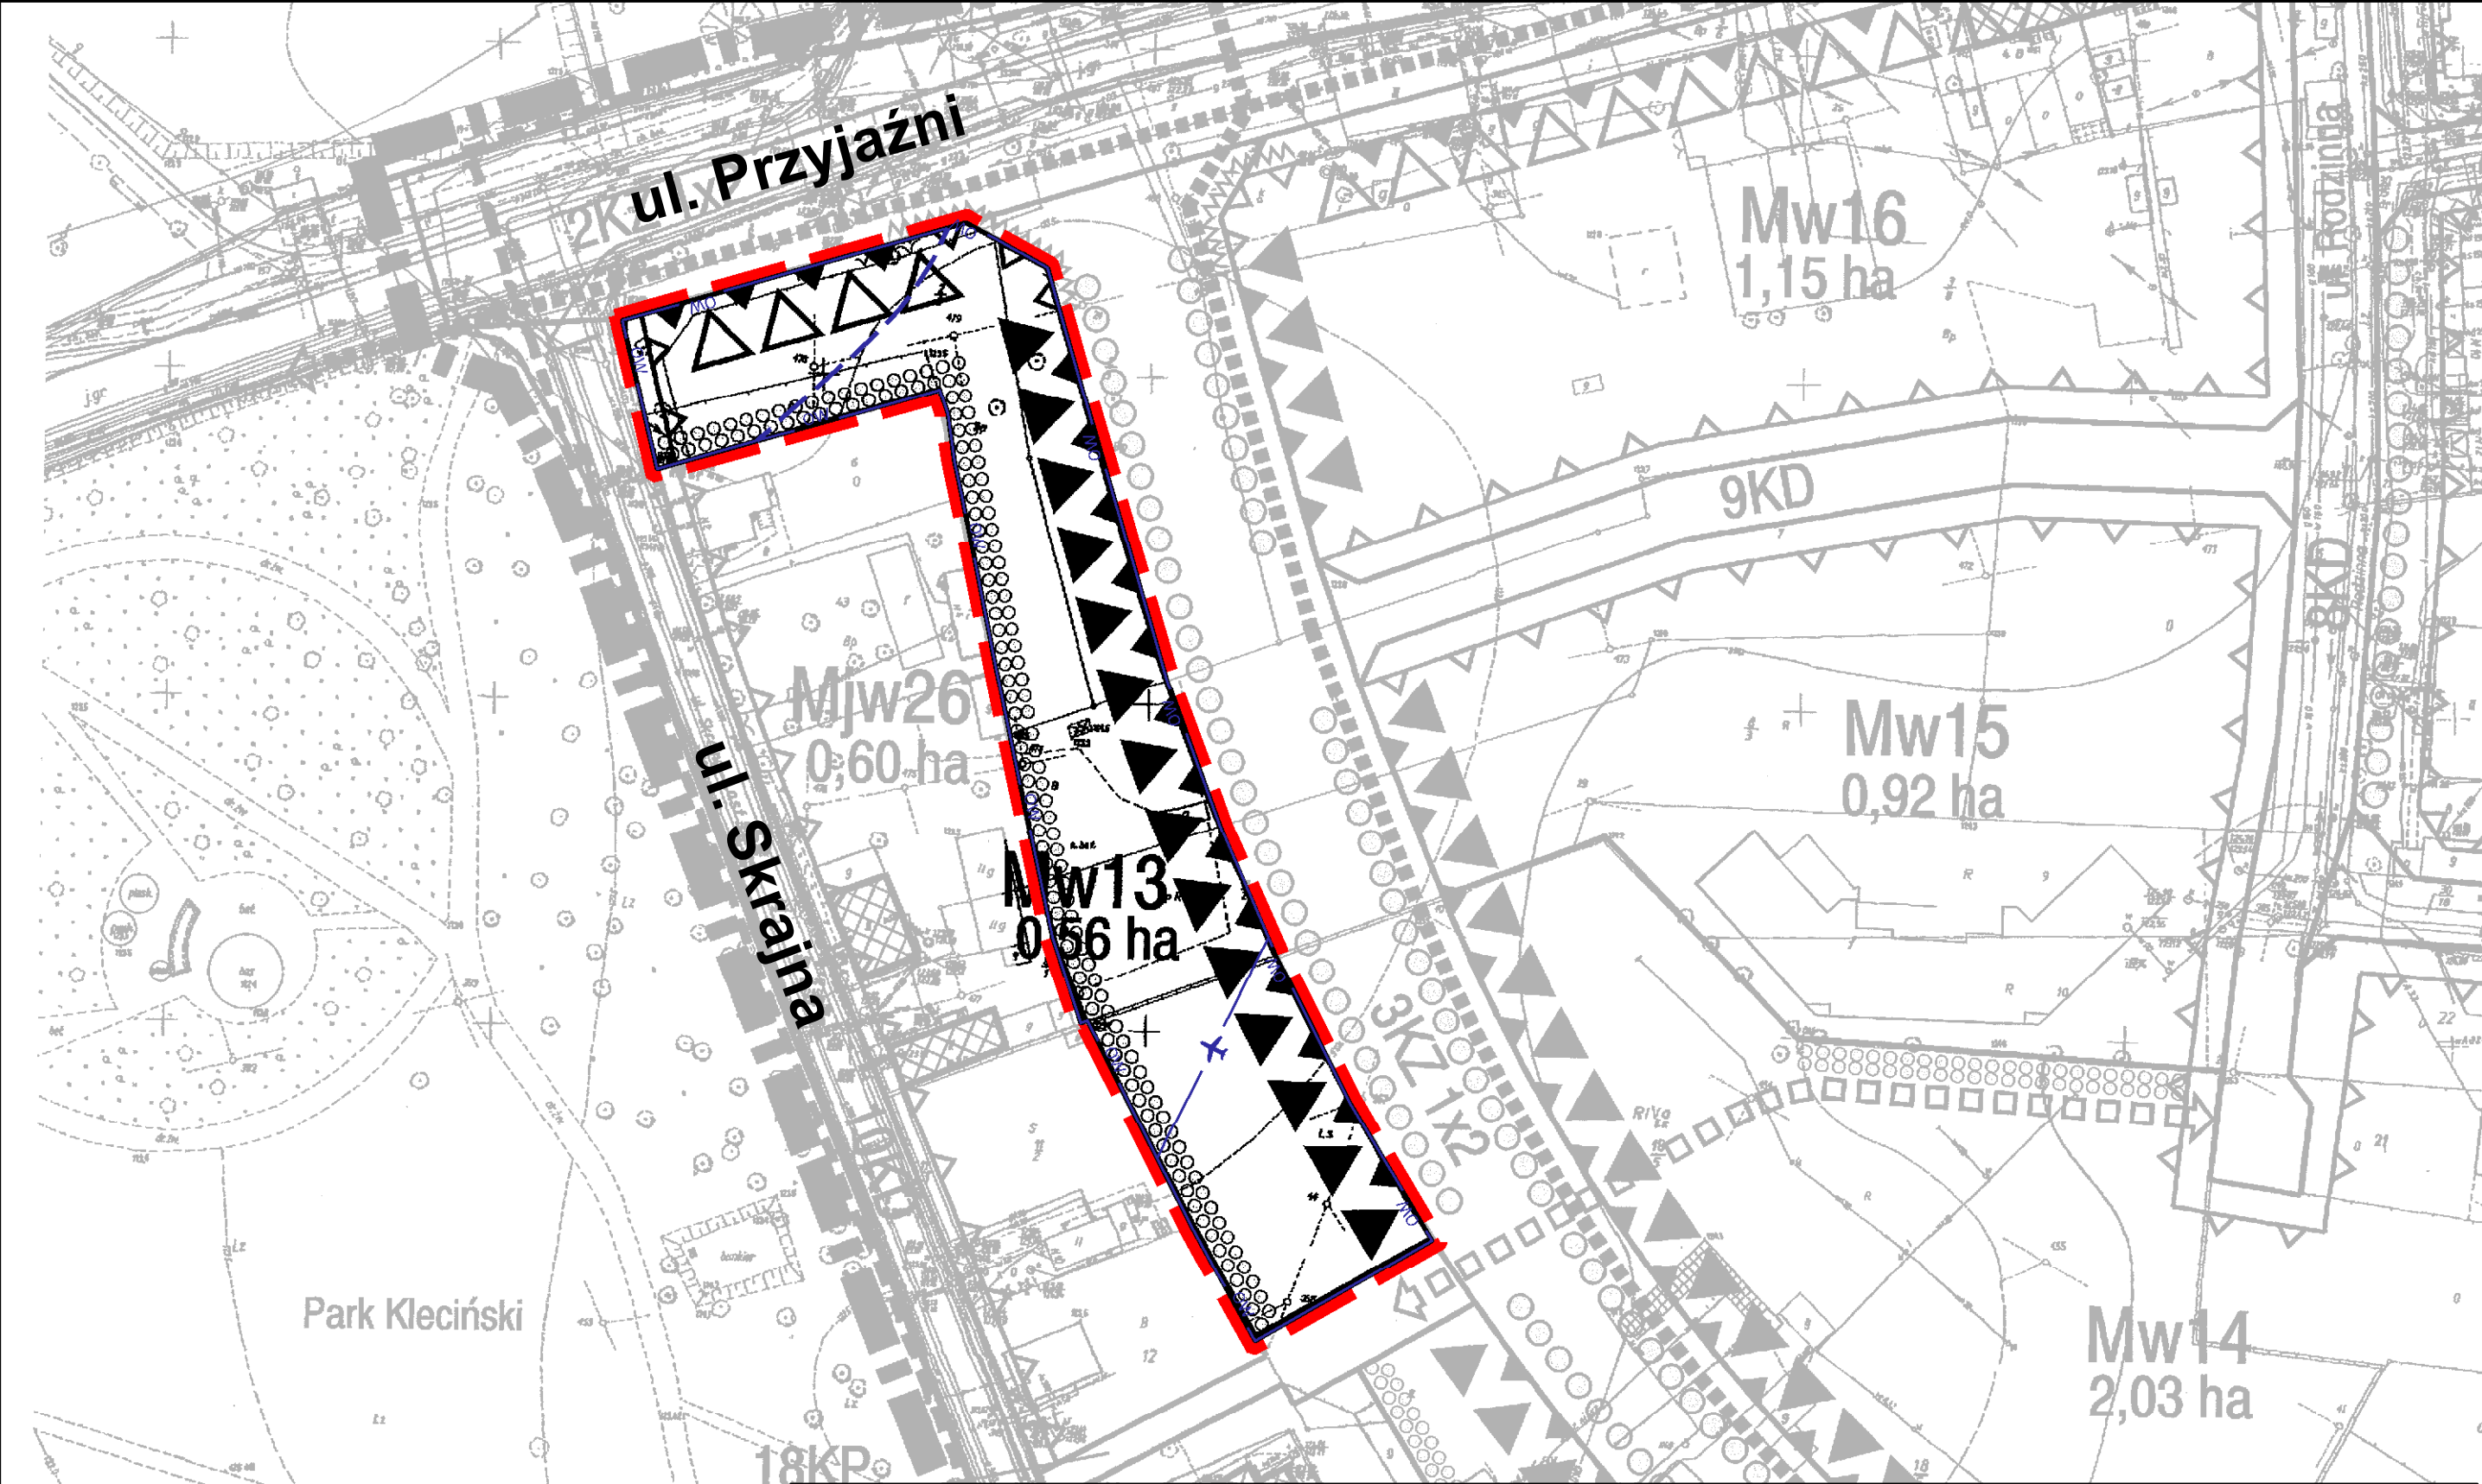

Legenda

OZNACZENIA OGÓLNE	
	granica opracowania planu
	linia rozgraniczająca tereny o różnym przeznaczeniu lub różnych zasadach zagospodarowania
	symbol terenu, powierzchnia terenu
PRZEZNACZENIE TERENÓW	
U	usługi
UO	usługi oświaty
UMw	zabudowa usługowo-mieszkaniowa
Mj	zabudowa mieszkaniowa jednorodzinna
Mjw	zabudowa mieszkaniowa
Mw	zabudowa mieszkaniowa wielorodzinna
AG	aktywność gospodarcza
EE	elektroenergetyka
KP	ciąg pieszy
KZ	ulica zbiorcza
KL	ulica lokalna
KD	ulica dojazdowa
K	rezerwa dla ulicy Karkonoskiej


ZAŁĄCZNIK DO UCHWAŁY NR VIII/160/03 RADY MIEJSKIEJ WROCŁAWIA
z dnia 24.04.2003 roku

ELEMENTY KSZTAŁTOWANIA TERENU I ZABUDOWY	
	obowiązująca linia zabudowy
	nieprzekraczalna linia zabudowy
	strefa od linii elektroenergetycznej
	strefa zakazu zabudowy mieszkaniowej
	strefa lokalizacji sprzedaży detalicznej paliw
	dominanta architektoniczna, punkt szczególny
	zaakcentowanie narożnika budynku
	obiekt ujęty w Konserwatorskim Spisie Zabytków Architektury i Budownictwa do zachowania
	stanowiska archeologiczne
	obowiązek wprowadzenia usług w parterach budynków
	możliwość wprowadzenia usług w parterach budynków
	ogólnie dostępna reprezentacyjna strefa z elementami zieleni
	szpaler drzew
	pas zieleni ochronnej
ELEMENTY OBSŁUGI KOMUNIKACYJNEJ	
	ścieżka piesza
	ścieżka rowerowa

Legenda zmiany planu

	granica strefy ochrony stanowiska archeologicznego
	granice strefy ochrony konserwatorskiej zabytków archeologicznych OW

	orientacyjny przebieg linii definiującej powierzchnię ograniczającą wysokość zabudowy i obiektów naturalnych w otoczeniu lotniska Wrocław - Strachowice wg dokumentacji rejestracyjnej lotniska
	granica obszaru objętego zmianą planu

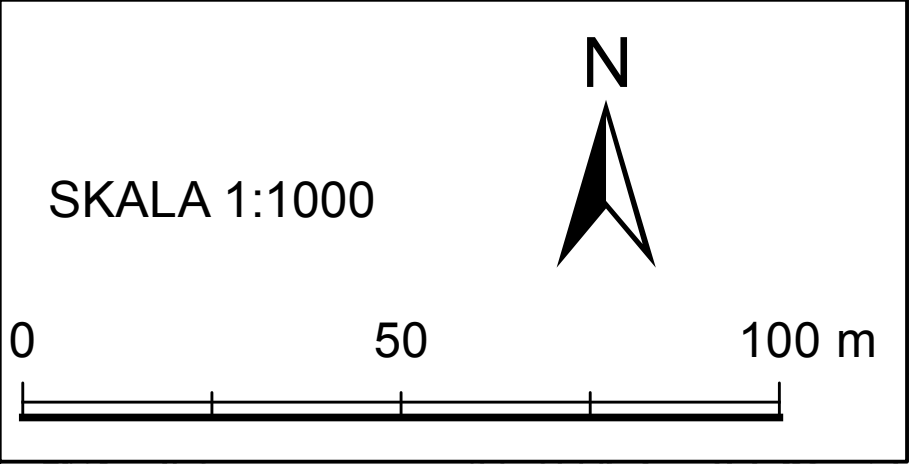

WYRYS ZE STUDIUM UWARUNKOWAŃ I KIERUNKÓW
ZAGOSPODAROWANIA PRZESTRZENNEGO WROCŁAWIA
przyjętego uchwałą Nr L/1177/18 Rady Miejskiej Wrocławia
z dnia 11 stycznia 2018 r.

