



ZMIANA MIEJSCOWEGO PLANU ZAGOSPODAROWANIA PRZESTRZENNEGO W REJONIE ULIC ROBOTNICZEJ I GÓRALSKIEJ WE WROCŁAWIU

ZAŁĄCZNIK NR 1 - RYSUNEK ZMIANY PLANU

PROJEKT (718).1

LEGENDA ZMIANY PLANU

- granica obszaru objętego zmianą planu
- granica zespołu budowlanego ujętego w gminnej ewidencji zabytków

SKALA 1:2000

0 75 150 m




MIEJSCOWY PLAN ZAGOSPODAROWANIA PRZESTRZENNEGO
W REJONIE ULIC ROBOTNICZEJ I GÓRALSKIEJ WE WROCŁAWIU
UCHWAŁA NR L/1275/13 RADY MIEJSKIEJ WROCŁAWIA Z DNIA 28 LISTOPADA 2013 R.

LEGENDA

- Granice obszaru objętego planem tożsame z granicami siatek ochronny konserwatorskiej zabytków archeologicznych, granicami terenów rozmieszczania inwestycji celu publicznego o znaczeniu lokalnym, granicami obszaru wymagającego przekształceń oraz granicami obszaru rehabilitacji istniejącej zabudowy i infrastruktury technicznej
- Linie rozgraniczające tereny
- 1U/2 Symbole terenów
- Granice wydziałów wewnętrznych
- (A) Symbole wydziałów wewnętrznych
- Nieprzekraczalne linie zabudowy
- Obowiązujące linie zabudowy
- Obowiązujące ciągłe linie zabudowy
- ! Miejsca zmiany rodzaju lub końca linii zabudowy
- ⊙ Akcent architektoniczny
- Obszar usytuowania akcentu architektonicznego
- Miejsce wskazania szerokości ulicy w liniach rozgraniczających
- Szpaler drzew
- Obiekt w ewidencji zabytków
- U Teren usług
- AG-U Teren aktywności gospodarczej i usług
- KDG Teren ulic głównych
- KDD Teren ulic dojazdowych
- KDW Teren dróg wewnętrznych

WYRYS ZE STUDIUM UWARUNKOWAŃ I KIERUNKÓW
ZAGOSPODAROWANIA PRZESTRZENNEGO WROCŁAWIA
przyjętego uchwałą Nr L/1177/18 Rady Miejskiej Wrocławia
z dnia 11 stycznia 2018 r.

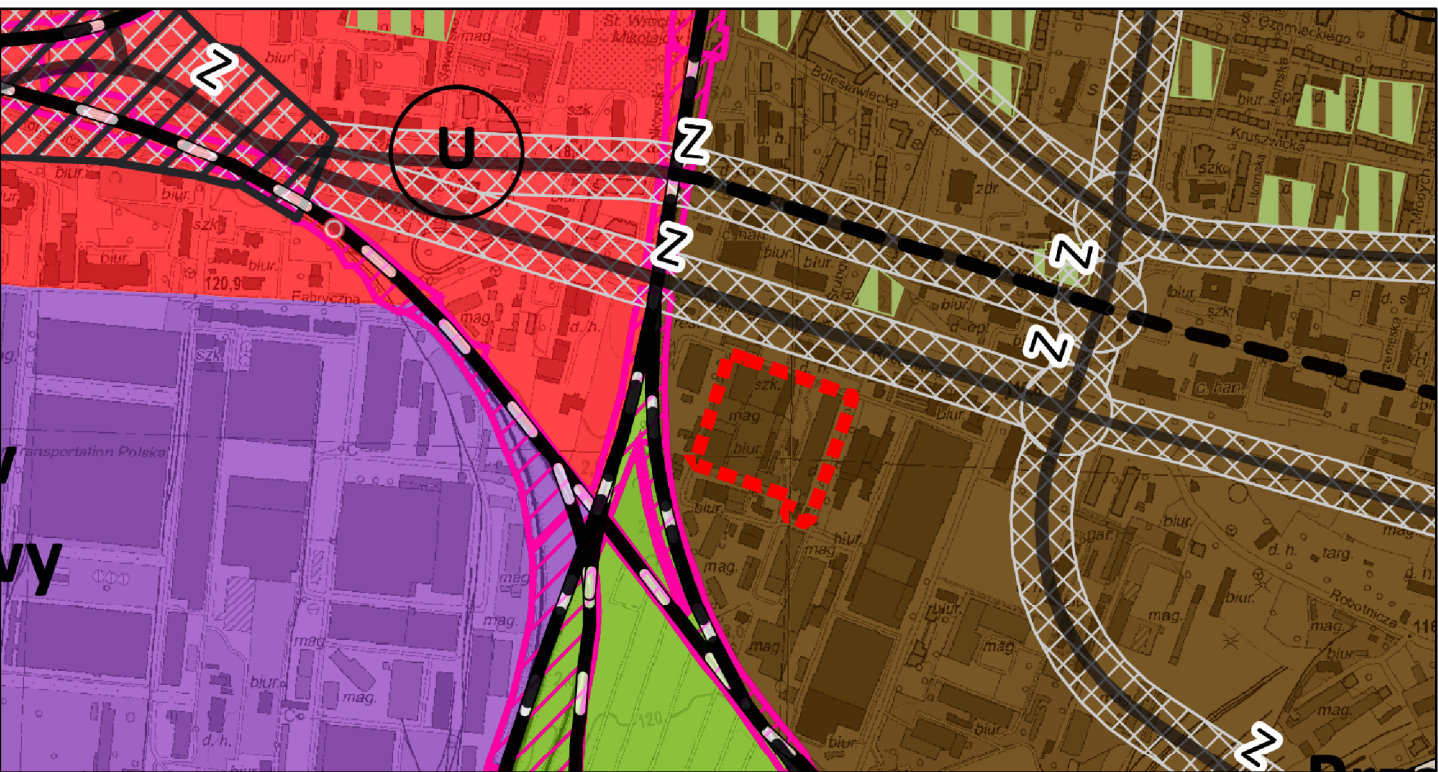

■ granica obszaru objętego zmianą planu