


MIEJSCOWY PLAN ZAGOSPODAROWANIA PRZESTRZENNEGO
W REJONIE ULIC MIĘDZYRZECKIEJ, RAKOWIECKIEJ I NA NISKICH ŁĄKACH WE WROCŁAWIU

ZAŁĄCZNIK NR 1 - RYSUNEK PLANU

PROJEKT (736).2

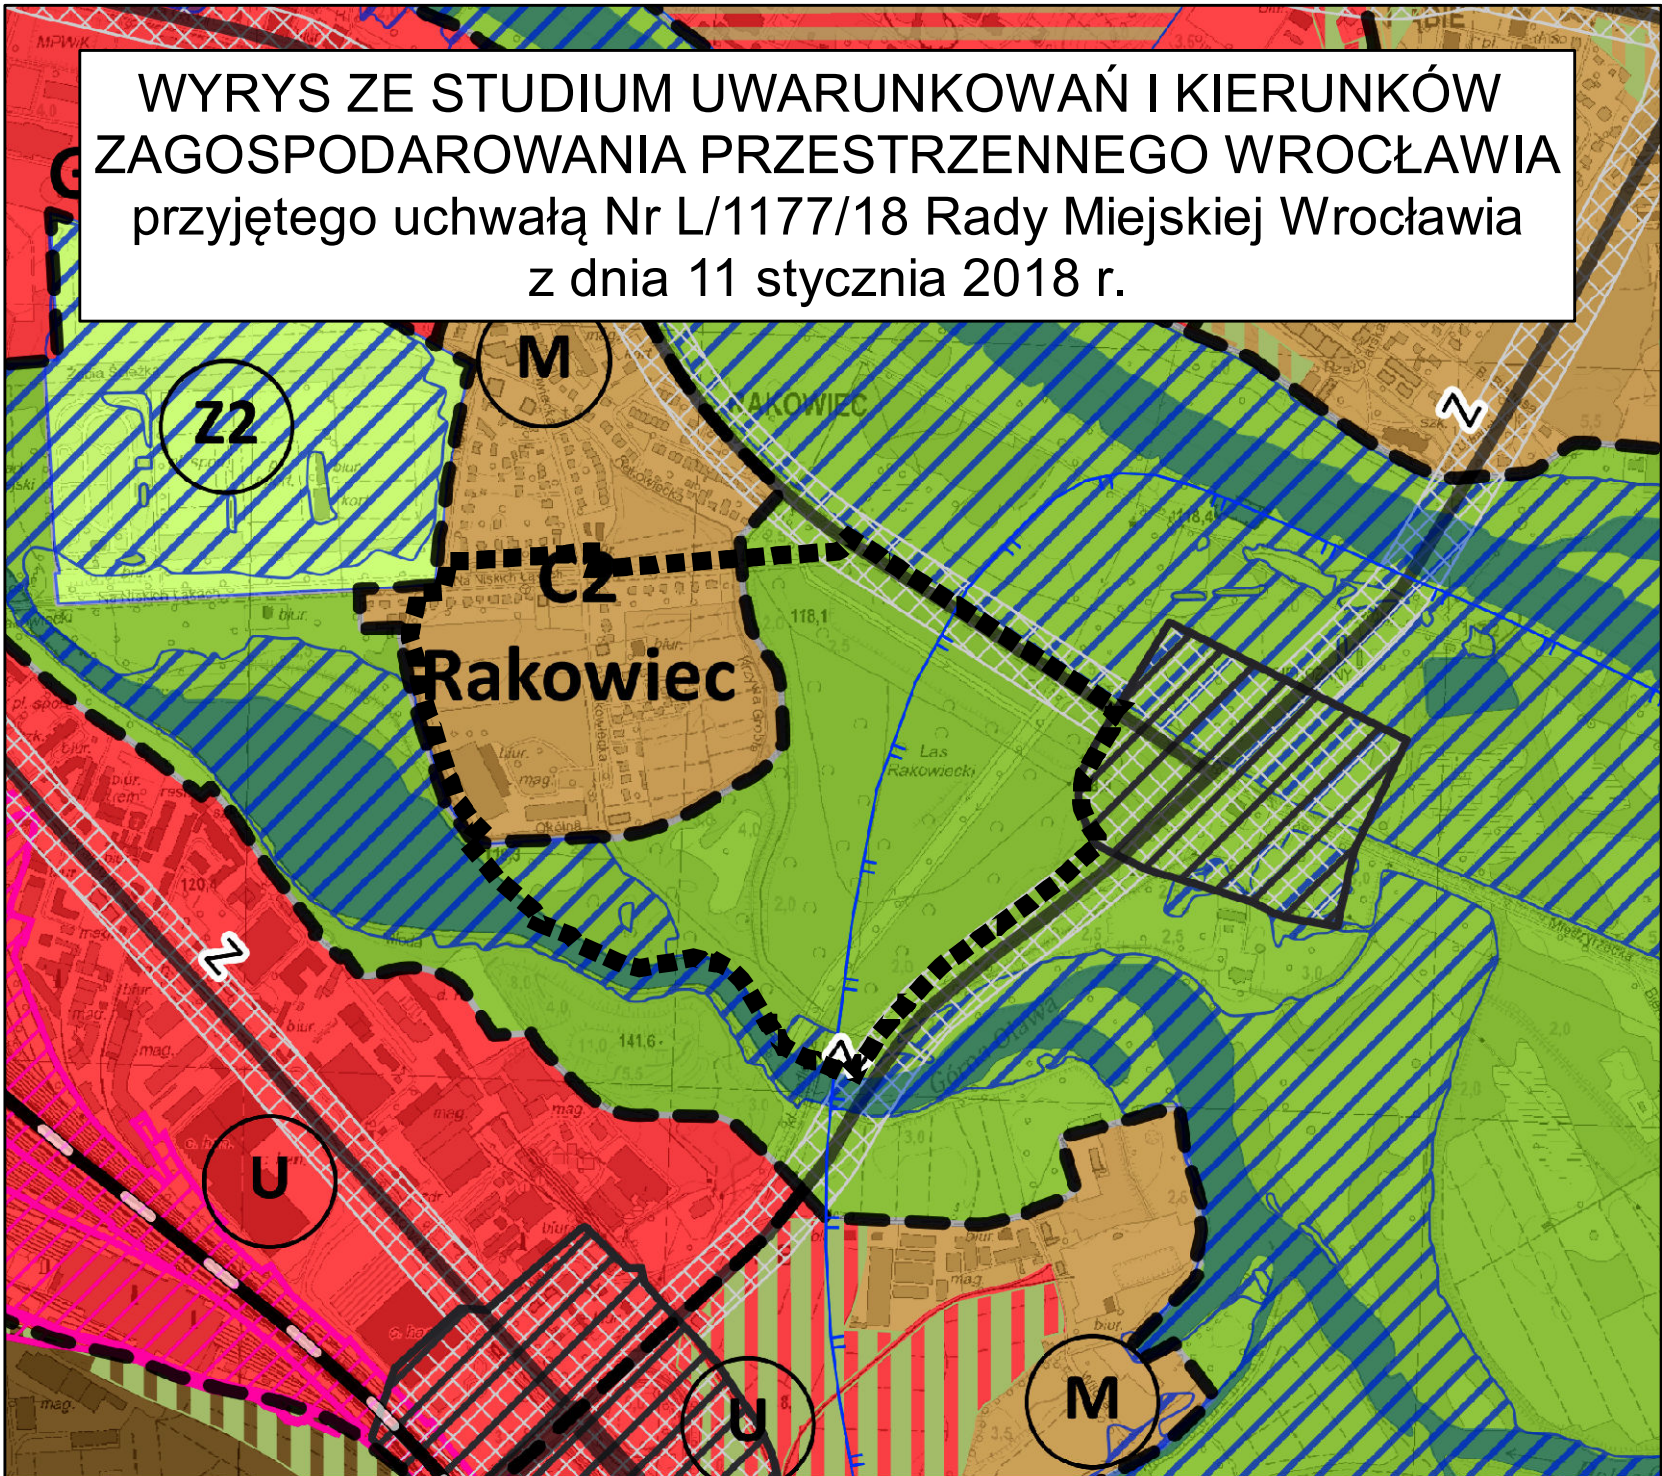

----- granica obszaru objętego planem

LEGENDA

- granica obszaru objętego planem tożsama z granicą terenu rozmieszczenia inwestycji celu publicznego o znaczeniu lokalnym
- linie rozgraniczające teren
- MN tereny zabudowy mieszkaniowej jednorodzinnej
- MW tereny zabudowy mieszkaniowej wielorodzinnej
- U tereny usług
- U-MW tereny usług i zabudowy mieszkaniowej wielorodzinnej
- ZL tereny lasów
- ZD tereny ogrodów działkowych
- Z tereny zieleni
- WS tereny wód powierzchniowych
- E tereny stacji transformatorowych
- KDZ tereny ulic zbiorczych
- KDL tereny ulic lokalnych
- KDD tereny ulic dojazdowych
- KDPR tereny ciągów pieszo- rowerowych
- KDW tereny dróg wewnętrznych
- ▲— nieprzekraczalna linia zabudowy
- ▲— obowiązująca linia zabudowy
- JIL— granica obszaru rehabilitacji istniejącej zabudowy i infrastruktury technicznej oraz granica obszaru wymagającego przekształceń
- +— granica obszaru szczególnego zagrożenia powodzią
- 10%— obszar o prawdopodobieństwie wystąpienia powodzi raz na 10 lat – Q 10%
- 50m— granica obszaru położonego w odległości 50 m od stopy wału przeciwpowodziowego
- E2— granice strefy ochrony konserwatorskiej
- E2— granica obszaru w ewidencji zabytków
- ▲— obiekt w ewidencji zabytków
- eW— linia elektroenergetyczna napowietrzna wysokiego napięcia
- GZ— granica Głównego Zbiornika Wód Podziemnych
- +— ciąg pieszo-rowerowy
- +— korytarz usytuowania ciągu pieszo-rowerowego
- +— nawierzchnia do specjalnego opracowania
- +— strefa zieleni
- +— szpaler drzew
- +— drzewo do zachowania
- +— granice wydzielenia wewnętrznego
- (A) symbol wydzielenia wewnętrznego
- +— miejsce wskazania szerokości
- ! miejsce zmiany rodzaju linii zabudowy

SKALA 1:1 025

0 50 100 m



Podkład:
Mapa Zasadnicza pozyskana z ZGKiM we Wrocławiu
Wrocław 02.04.2020 r.
Nr Lic. ZGKiM. TM.6642.1983.2020_0264_P