

UCHWAŁA NR
RADY MIEJSKIEJ WROCŁAWIA
z dnia2020 r.

**w sprawie przystąpienia do sporządzenia miejscowego planu zagospodarowania przestrzennego
w rejonie ulicy Przejazdowej, alei Kanonierskiej i linii kolejowej we Wrocławiu**

Na podstawie art. 18 ust. 2 pkt 15 ustawy z dnia 8 marca 1990 r. o samorządzie gminnym (Dz. U. z 2020 r. poz. 713) i w związku z art. 14 ust. 1, 2 i 4 ustawy z dnia 27 marca 2003 r. o planowaniu i zagospodarowaniu przestrzennym (Dz. U. z 2020 r. poz. 293, 471, 782, 1086 i 1378) Rada Miejska Wrocławia uchwala, co następuje:

§ 1. Przystępuje się do sporządzenia miejscowego planu zagospodarowania przestrzennego w rejonie ulic Przejazdowej, alei Kanonierskiej i linii kolejowej we Wrocławiu, zwanego dalej planem.

§ 2. Granice obszaru objętego planem określa załącznik do uchwały.

§ 3. Wykonanie uchwały powierza się Prezydentowi Wrocławia.

§ 4. Uchwała wchodzi w życie z dniem podjęcia.

Przewodniczący

Rady Miejskiej Wrocławia


Załącznik

do uchwały Nr/20

Rady Miejskiej Wrocławia

z dnia2020 r.

WYRYS Z MAPY EWIDENCYJNEJ

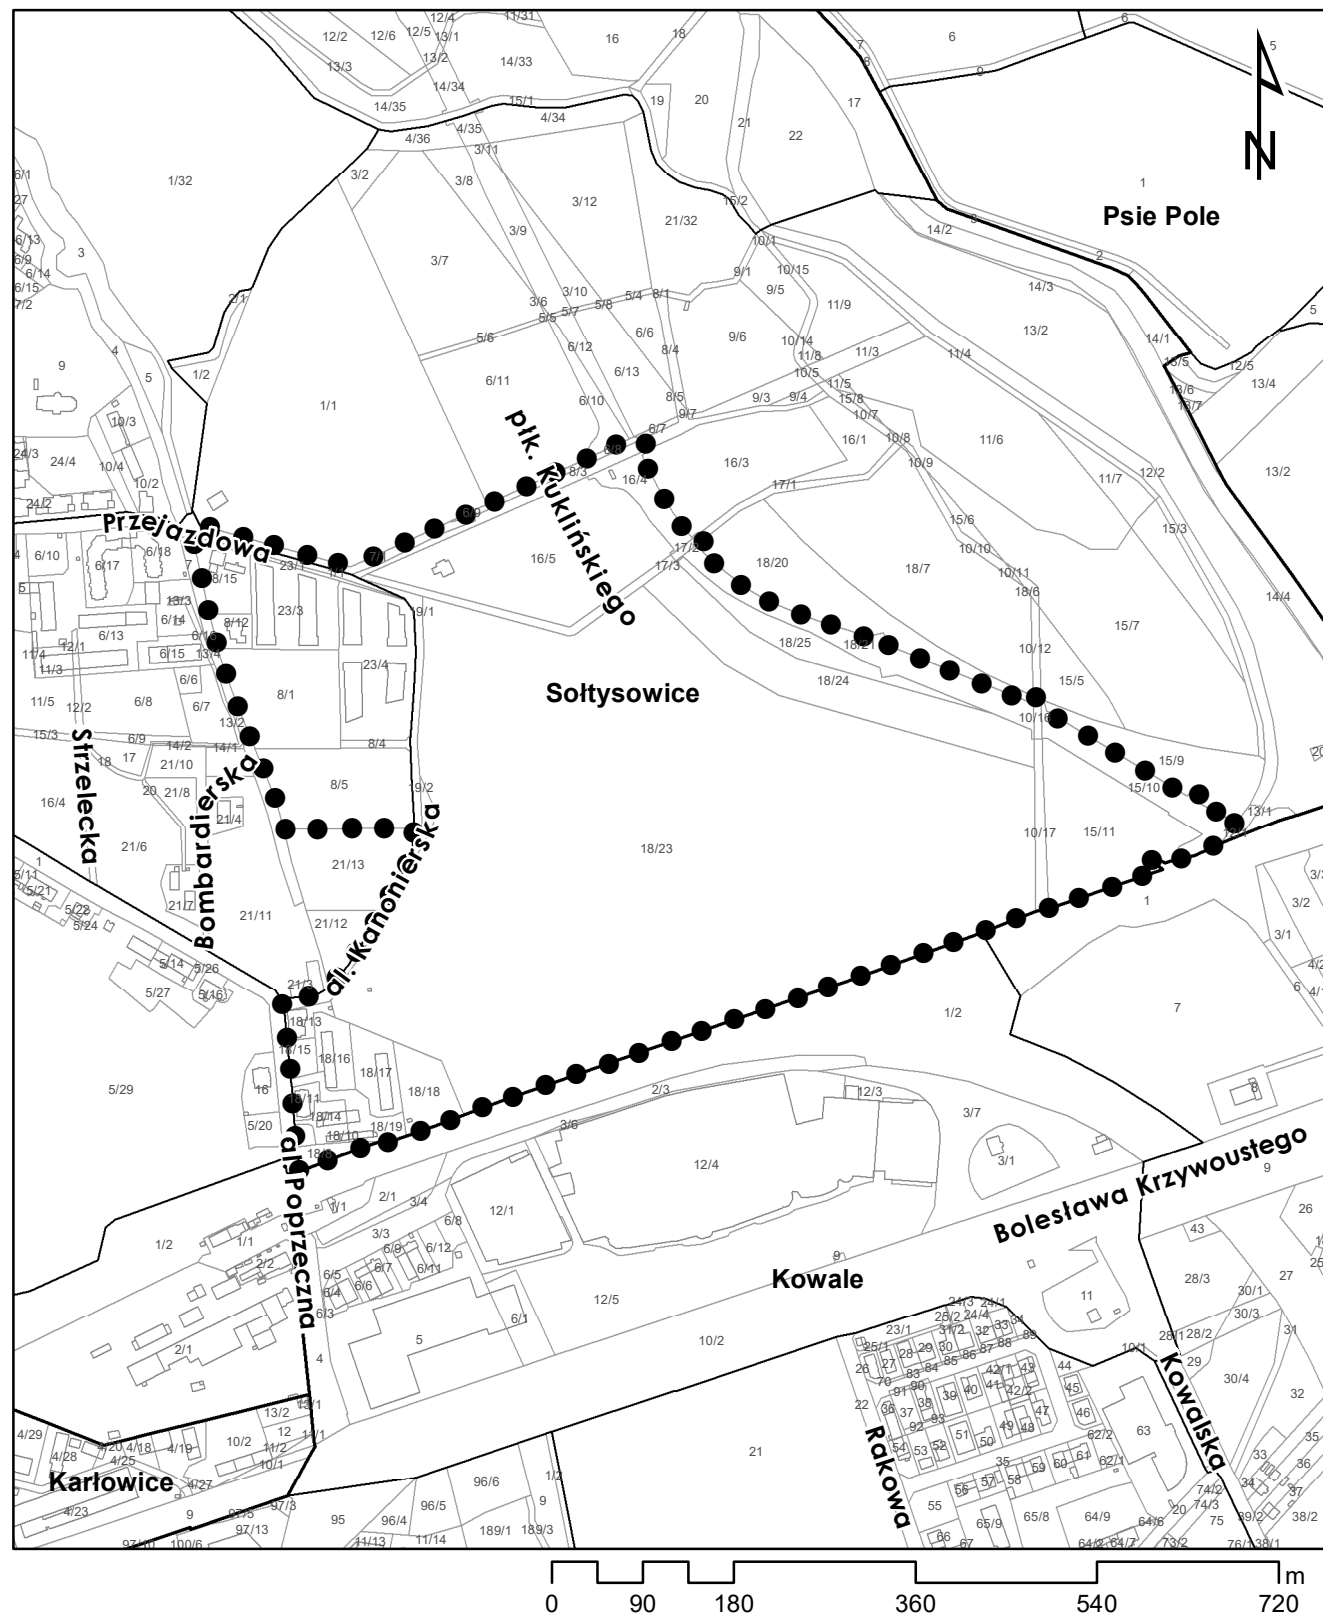

● ● ● ● ● ● ● ● GRANICA OBSZARU OBJĘTEGO PLANEM