


MIEJSCOWY PLAN ZAGOSPODAROWANIA PRZESTRZENNEGO W REJONIE ULIC: GROMADZKIEJ, SZKOLNEJ I MIODOWEJ ORAZ ALEI PREZYDENTA KACZOROWSKIEGO WE WROCŁAWIU

RYСУNEK PLANU - ZAŁĄCZNIK NR 1
projekt (685).4

SKALA 1:1 000



WYRYS ZE STUDIUM UWARUNKOWAŃ I KIERUNKÓW ZAGOSPODAROWANIA PRZESTRZENNEGO WROCŁAWIA przyjętego uchwałą Nr L/1177/18 Rady Miejskiej Wrocławia z dnia 11 stycznia 2018 r.

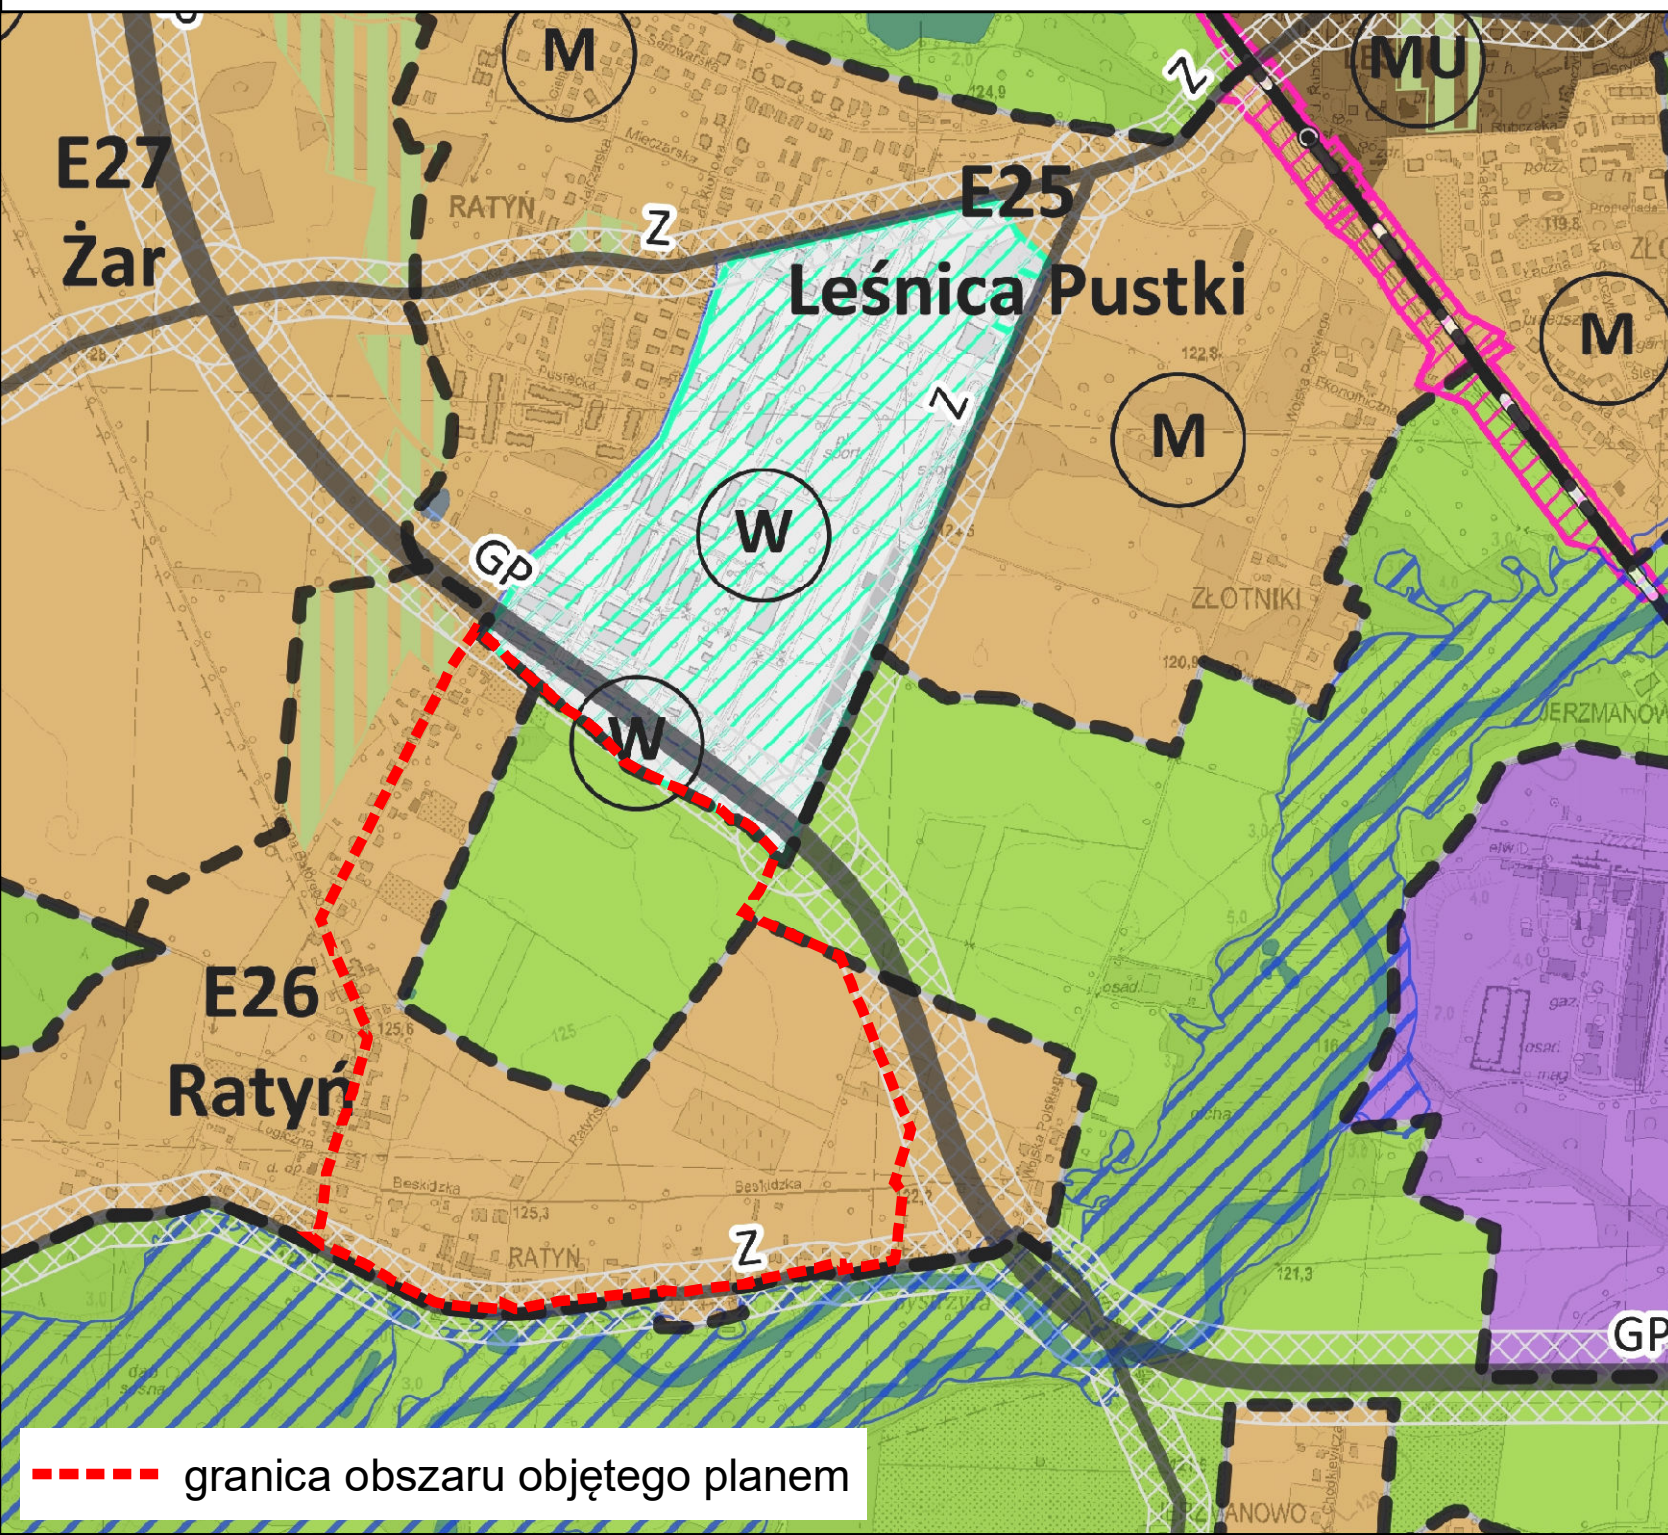

LEGENDA

- granica obszaru objętego planem tożsama z granicą terenu rozmieszczenia inwestycji celu publicznego o znaczeniu lokalnym
- linia rozgraniczająca tereny
- 1MN symbol terenu
- granica wydzielenia wewnętrznego
- (A) symbol wydzielenia wewnętrznego
- nieprzekraczalna linia zabudowy
- obowiązująca linia zabudowy
- miejsce zmiany rodzaju linii zabudowy
- szpaler drzew
- drzewo do zachowania
- szpaler drzew objęty ochroną
- strefa zieleni
- nawierzchnia do specjalnego opracowania
- miejsce wskazania szerokości
- obiekt w ewidencji zabytków
- granica stanowiska archeologicznego
- granica strefy ochrony stanowiska archeologicznego
- granica strefy ochrony konserwatorskiej
- granica strefy ochrony konserwatorskiej zabytków archeologicznych OW
- granica strefy ochrony konserwatorskiej zabytków archeologicznych OM
- 0,87 ha powierzchnia terenu
- nieobowiązująca linia podziału nieruchomości
- obszar o prawdopodobieństwie wystąpienia powodzi raz na 500 lat – Q 0,2%
- MN teren zabudowy mieszkaniowej jednorodzinnej
- MN-U teren zabudowy mieszkaniowej jednorodzinnej i usług
- U teren usług
- UN teren usług nauki
- US teren usług sportu i rekreacji
- Z teren zieleni
- WS teren wód powierzchniowych
- E teren stacji transformatorowych
- KDL teren ulic lokalnych
- KDD teren ulic dojazdowych
- KDPR teren ciągów pieszo-rowerowych
- KDW teren dróg wewnętrznych
- KDWPR teren ciągów pieszo-rowerowych wewnętrznych