




1.

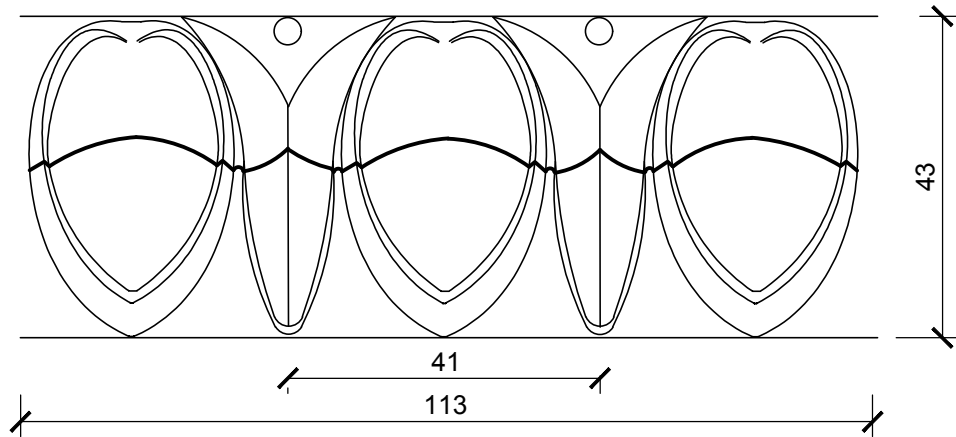


2.

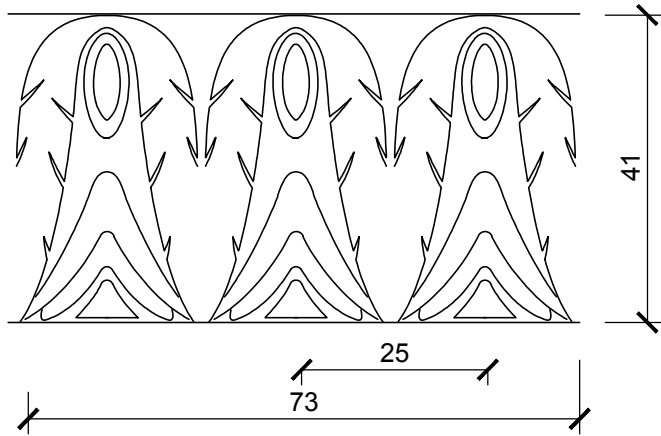

3.

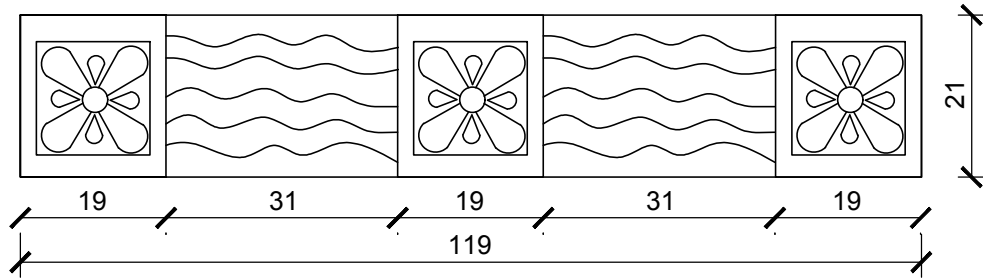

4.

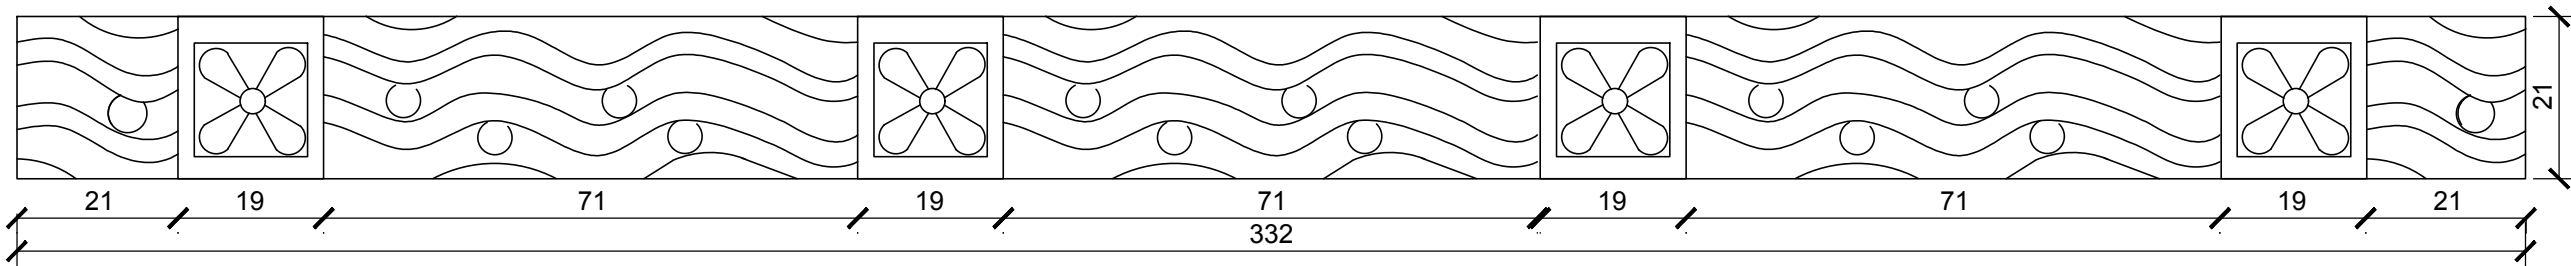

**PROJEKT WYKONAWCZY
REMONTU ELEWACJI
WRAZ Z BALKONAMI
BUDYNKÓW PRZY
ul. W. BOGUSŁAWSKIEGO 6,
ul. G. ZAPOLSKIEJ 2 I 4 ORAZ
ul. J. PIŁSUDSKIEGO 45 - 47
WRAZ Z REMONTEM JEGO
DACHU.**

ADRES:
ul. W. Bogusławskiego 6 W-w 50-031
/dz. nr: 51/6.1; obr. St. Miasto/

ul. G. Zapolskiej 2 i 4 W-w 50-032
/dz. nr: 51/6.1; 51/6.2; 51/5.1; obr. St. Miasto/

ul.J. Piłsudskiego 45-47 W-w 50-032
/dz. nr: 51/5.1; obr. St. Miasto/

INWESTOR:
Gmina Wrocław
Pl. Nowy targ 1-8
50-141 Wrocław

TYTUŁ RYSUNKU:
**DETALE
SZTUKATORSKIE**
**ul. J.PIŁSUDSKIEGO 45-47
ul. G. ZAPOLSKIEJ 2**

BRANŻA:
ARCHITEKTURA

SKALA:
1:5/ 10
DATA:
11. 2019 r.

6.

PROJEKTANT GŁÓWNY:
mgr inż. arch. Tomasz Cempa
upr. do proj. bez o. architektury nr 271/01/DUW

SPRAWDZENIE:
mgr inż. arch. Józef Cempa
upr. do proj. bez ograniczeń w zakresie
architektury i rozwiązań konstrukcyjno
budowlanych powszechnych nr: 98/92/UW

WSPÓŁPRACA/ OPRACOWANIE:
**mgr inż. arch. Aleksandra
Lewicka**

„ARCHITEKT TOMASZ CEMPA”
ul. C. K. Norwida 9/10
50-374 Wrocław
691-407-342 tcarchitekt@wp.pl