


WIDOK ZEWNĘTRZNY

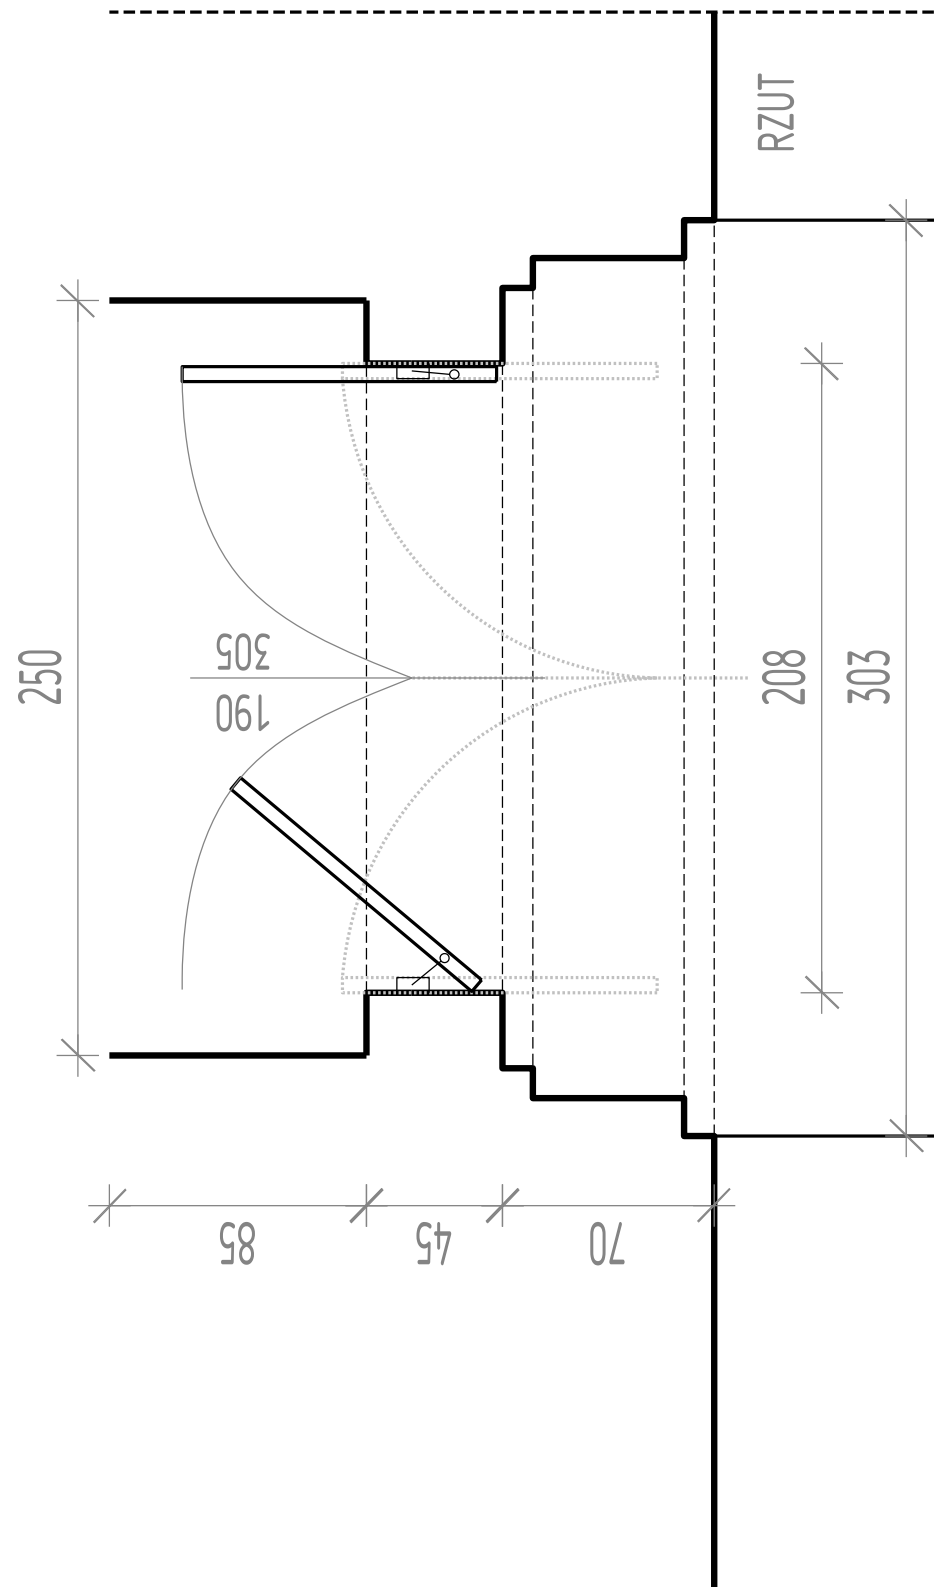

PROJEKT WYKONAWCZY
REMONTU ELEWACJI WRAZ
Z BALKONAMI
BUDYNKÓW PRZY
ul. W. BOGUSŁAWSKIEGO 6,
ul. G. ZAPOLSKIEJ 2 I 4
ORAZ ul. J. PIŁSUDSKIEGO
45 - 47 WRAZ Z REMONTEM
JEGO DACHU.

ADRES:
ul. W. Bogusławskiego 6 W-w 50-031
/dz. nr: 51/6.1; obr. St. Miasto/

ul. G. Zapolskiej 2 i 4 W-w 50-032
/dz. nr: 51/6.1; 51/6.2; 51/5.1; obr. St. Miasto/

ul. J. Piłsudskiego 45-47 W-w 50-032
/dz. nr: 51/5.1; obr. St. Miasto/

INWESTOR:
Gmina Wrocław
Pl. Nowy targ 1-8
50-141 Wrocław

TYTUŁ RYSUNKU:
**STOLARKA
DRZWIOWA**

ul. BOGUSŁAWSKIEGO 6

BRANŻA:
ARCHITEKTURA

SKALA:
1:25

DATA:
11. 2019 r.

NR RYSUNKU:
36.

PROJEKTANT GŁÓWNY:
mgr inż. arch. Tomasz Cempa
upr. do proj. bez o. architektury nr 271/01/DUW

SPRAWDZENIE:
mgr inż. arch. Józef Cempa
upr. do proj. bez ograniczeń w zakresie
architektury i rozwiązań konstrukcyjno
budowlanych powszechnych nr: 98/92/UW

WSPÓŁPRACA/ OPRACOWANIE:
**inż. arch. Aleksandra
Gajska**

„ARCHITEKT TOMASZ CEMPA”

ul. C. K. Norwida 9/10
50-374 Wrocław

691-407-342 tcarchitekt@wp.pl