


PROJEKTOWANE PRACE KONSERWATORSKIE I BUDOWLANE...

- [illegible]

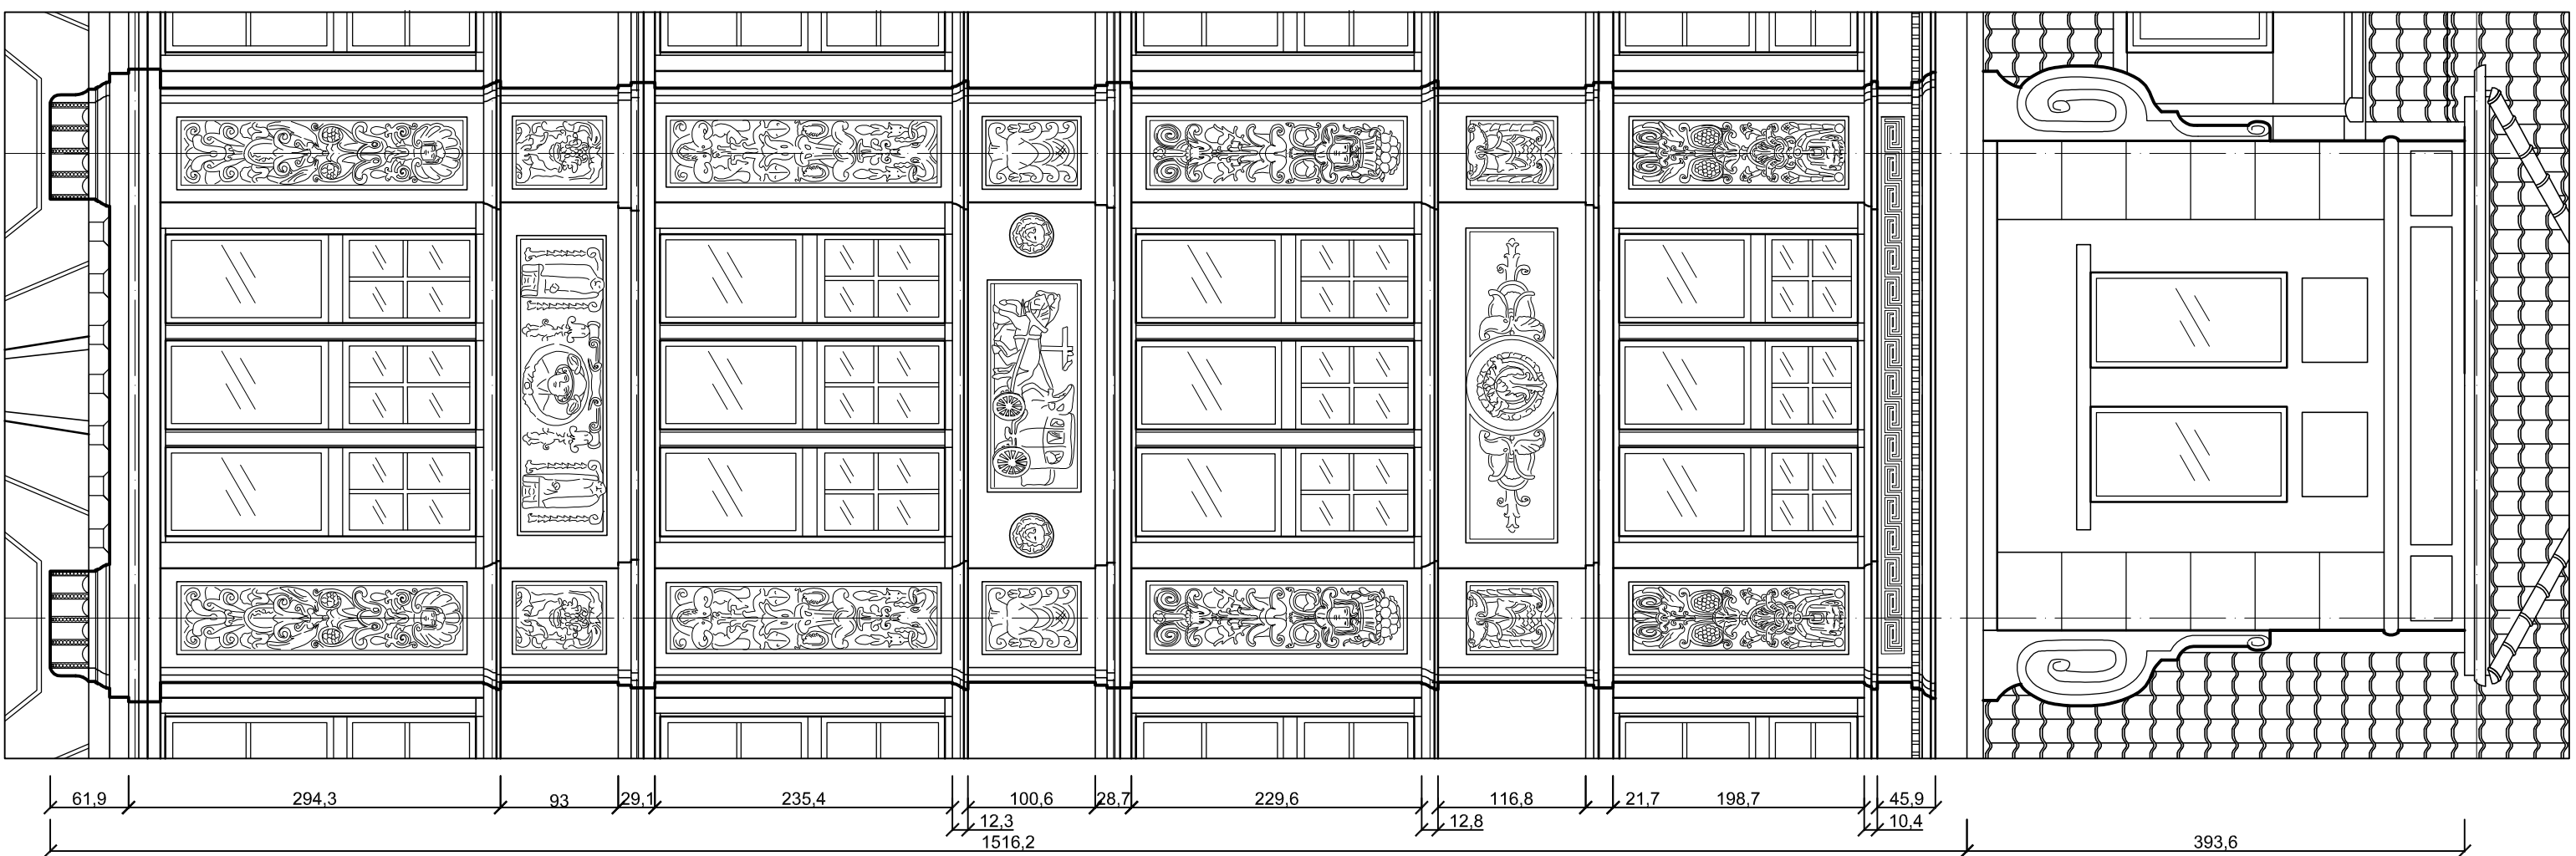

**PROJEKT WYKONAWCZY
REMONTU ELEWACJI I WRĄZ
Z BALKONAMI
BUDYNKÓW PRZY
UL. W. BOGUSŁAWSKIEGO 6,
UL. W. ZAPOLSKIEJ 2 I 4
ORAZ UL. J. PIŁSUDSKIEGO
45- 47 WRĄZ Z REMONTEM
JEGO DACHU.**

Autor
ul. W. Bogusławskiego 6-W-w-50-031
t./dz. nr 51/61, t.ood. St. Miasztó

Projektant
ul. G. Zapolskiej 2-4 W-w-50-032
t./dz. nr 51/61, t.ood. St. Miasztó

Mastko
ul. G. Zapolskiej 2-4 W-w-50-032
t./dz. nr 51/61, t.ood. St. Miasztó

Wykonawca
ul. J. Piłsudskiego 45-47 W-w-50-032
t./dz. nr 51/61, t.ood. St. Miasztó

PRACOWNIA
Gmina Wroclaw
Pl. Nowy targ 1-8
50-141 Wroclaw

TYTUŁ PROJEKTU
ELEW. ZACHODNIA
ZAKRES PRAC
ul. G. ZAPOLSKIEJ 4
ARCHITEKTURA

1:100	9
DATA: 11. 2019 r.	

mgr inż. arch. Tomasz Cempa
upr. do proj. bez o. architektury nr 27401/DCUW

mgr inż. arch. Józef Cempa
uczę. do proj. bez ograniczeń w zakresie
architektury i rozważań konstruktynych
budowlanych powyższych nr. 50602/04/05

WSPODPRACĄ OPRACOWANIE
inż. arch. Aleksandra
Gajska

"ARCHITEKT TOMASZ CEMPA"
ul. C. K. Norwida 9/10
50-374 Wrocław