


WIDOK ZEWNĘTRZNY

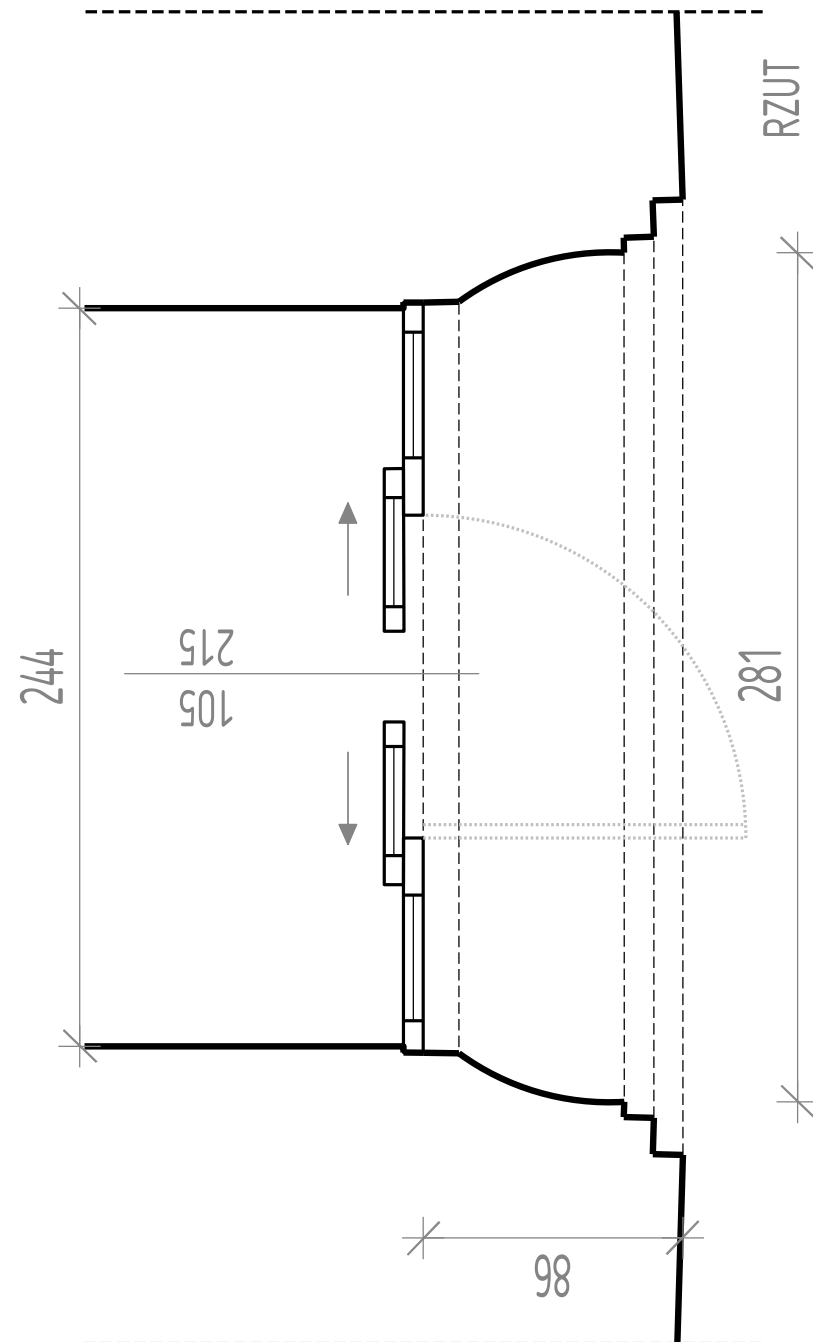

RZUT

PROJEKT WYKONAWCZY  
REMONTU ELEWACJI WRAZ  
Z BALKONAMI  
BUDYNKÓW PRZY  
ul. W. BOGUSŁAWSKIEGO 6,  
ul. G. ZAPOLSKIEJ 2 I 4  
ORAZ ul. J. PIŁSUDSKIEGO  
45 - 47 WRAZ Z REMONTEM  
JEGO DACHU.

ADRES:  
ul. W. Bogusławskiego 6 W-w 50-031  
/dz. nr: 51/6.1; obr. St. Miasto/  
  
ul. G. Zapolskiej 2 i 4 W-w 50-032  
/dz. nr: 51/6.1; 51/6.2; 51/5.1; obr. St. Miasto/  
  
ul. J. Piłsudskiego 45-47 W-w 50-032  
/dz. nr: 51/5.1; obr. St. Miasto/

INWESTOR:  
Gmina Wrocław  
Pl. Nowy targ 1-8  
50-141 Wrocław

TYTUŁ RYSUNKU:  
**STOLARKA  
DRZWIOWA**

ul. G. ZAPOLSKIEJ 4

BRANŻA:  
ARCHITEKTURA

SKALA:  
**1:25**  
DATA:  
11. 2019 r.

NR RYSUNKU:  
**35.**

PROJEKTANT GŁÓWNY:  
**mgr inż. arch. Tomasz Cempa**  
upr. do proj. bez o. architektury nr 271/01/DUW

SPRAWDZENIE:  
**mgr inż. arch. Józef Cempa**  
upr. do proj. bez ograniczeń w zakresie  
architektury i rozwiązań konstrukcyjno  
budowlanych powszechnych nr: 98/92/UW

WSPÓŁPRACA/ OPRACOWANIE:  
**inż. arch. Aleksandra Gajska**

**„ARCHITEKT TOMASZ CEMPA”**

ul. C. K. Norwida 9/10  
50-374 Wrocław  
691-407-342 tcarchitekt@wp.pl