


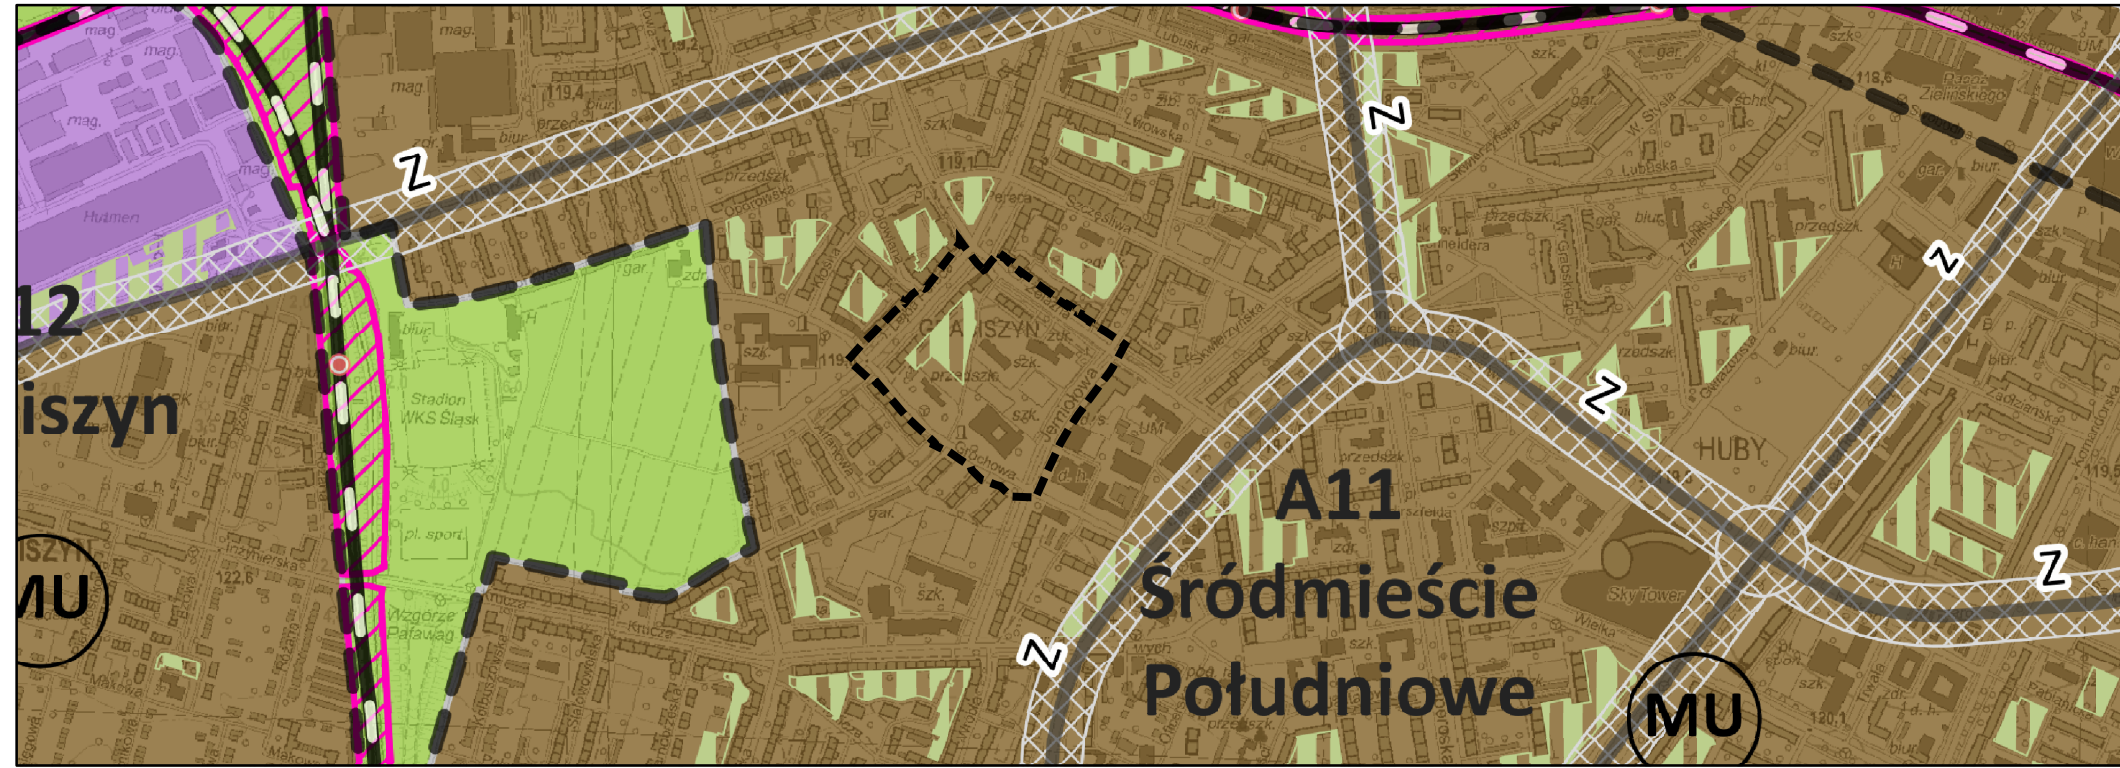

WYRYS ZE STUDIUM UWARUNKOWAŃ
I KIERUNKÓW ZAGOSPODAROWANIA
PRZESTRZENNEGO WROCŁAWIA
przyjętego uchwałą Nr L/1177/18 Rady Miejskiej
Wrocławia z dnia 11 stycznia 2018 r.

LEGENDA

— granica obszaru objętego planem tożsamsa z granicą strefy ochrony konserwatorskiej zabytków
archeologicznych OM, granicą terenu rozmieszczenia inwestycji celu publicznego o znaczeniu
lokalnym

— linia rozgraniczająca tereny

1MW symbol terenu

0,55 ha powierzchnia terenu

— granica wydzielenia wewnętrznego

(A) symbol wydzielenia wewnętrznego

— nieprzekraczalna linia zabudowy

▲ obowiązująca linia zabudowy

↓ miejsce zmiany rodzaju linii zabudowy

— granica historycznego układu urbanistycznego dzielnicy Gajowice

○○ szpaler drzew

○○ szpaler drzew objęty ochroną

□□□□ ciąg pieszy

⊙ drzewo do zachowania

● strefa zieleni

□□□□ nawierzchnia do specjalnego opracowania

▨ korytarz usytuowania infrastruktury technicznej

● obiekt szczególny

— miejsce wskazania szerokości

— granica terenu zamkniętego

MW teren zabudowy mieszkaniowej wielorodzinnej

MW-U teren zabudowy mieszkaniowej wielorodzinnej i usług

U teren usług

UZ teren usług zdrowia

UO teren usług edukacji

ZP teren zieleni parkowej

KDL teren ulic lokalnych

KDPR teren ciągów pieszo-rowerowych

