
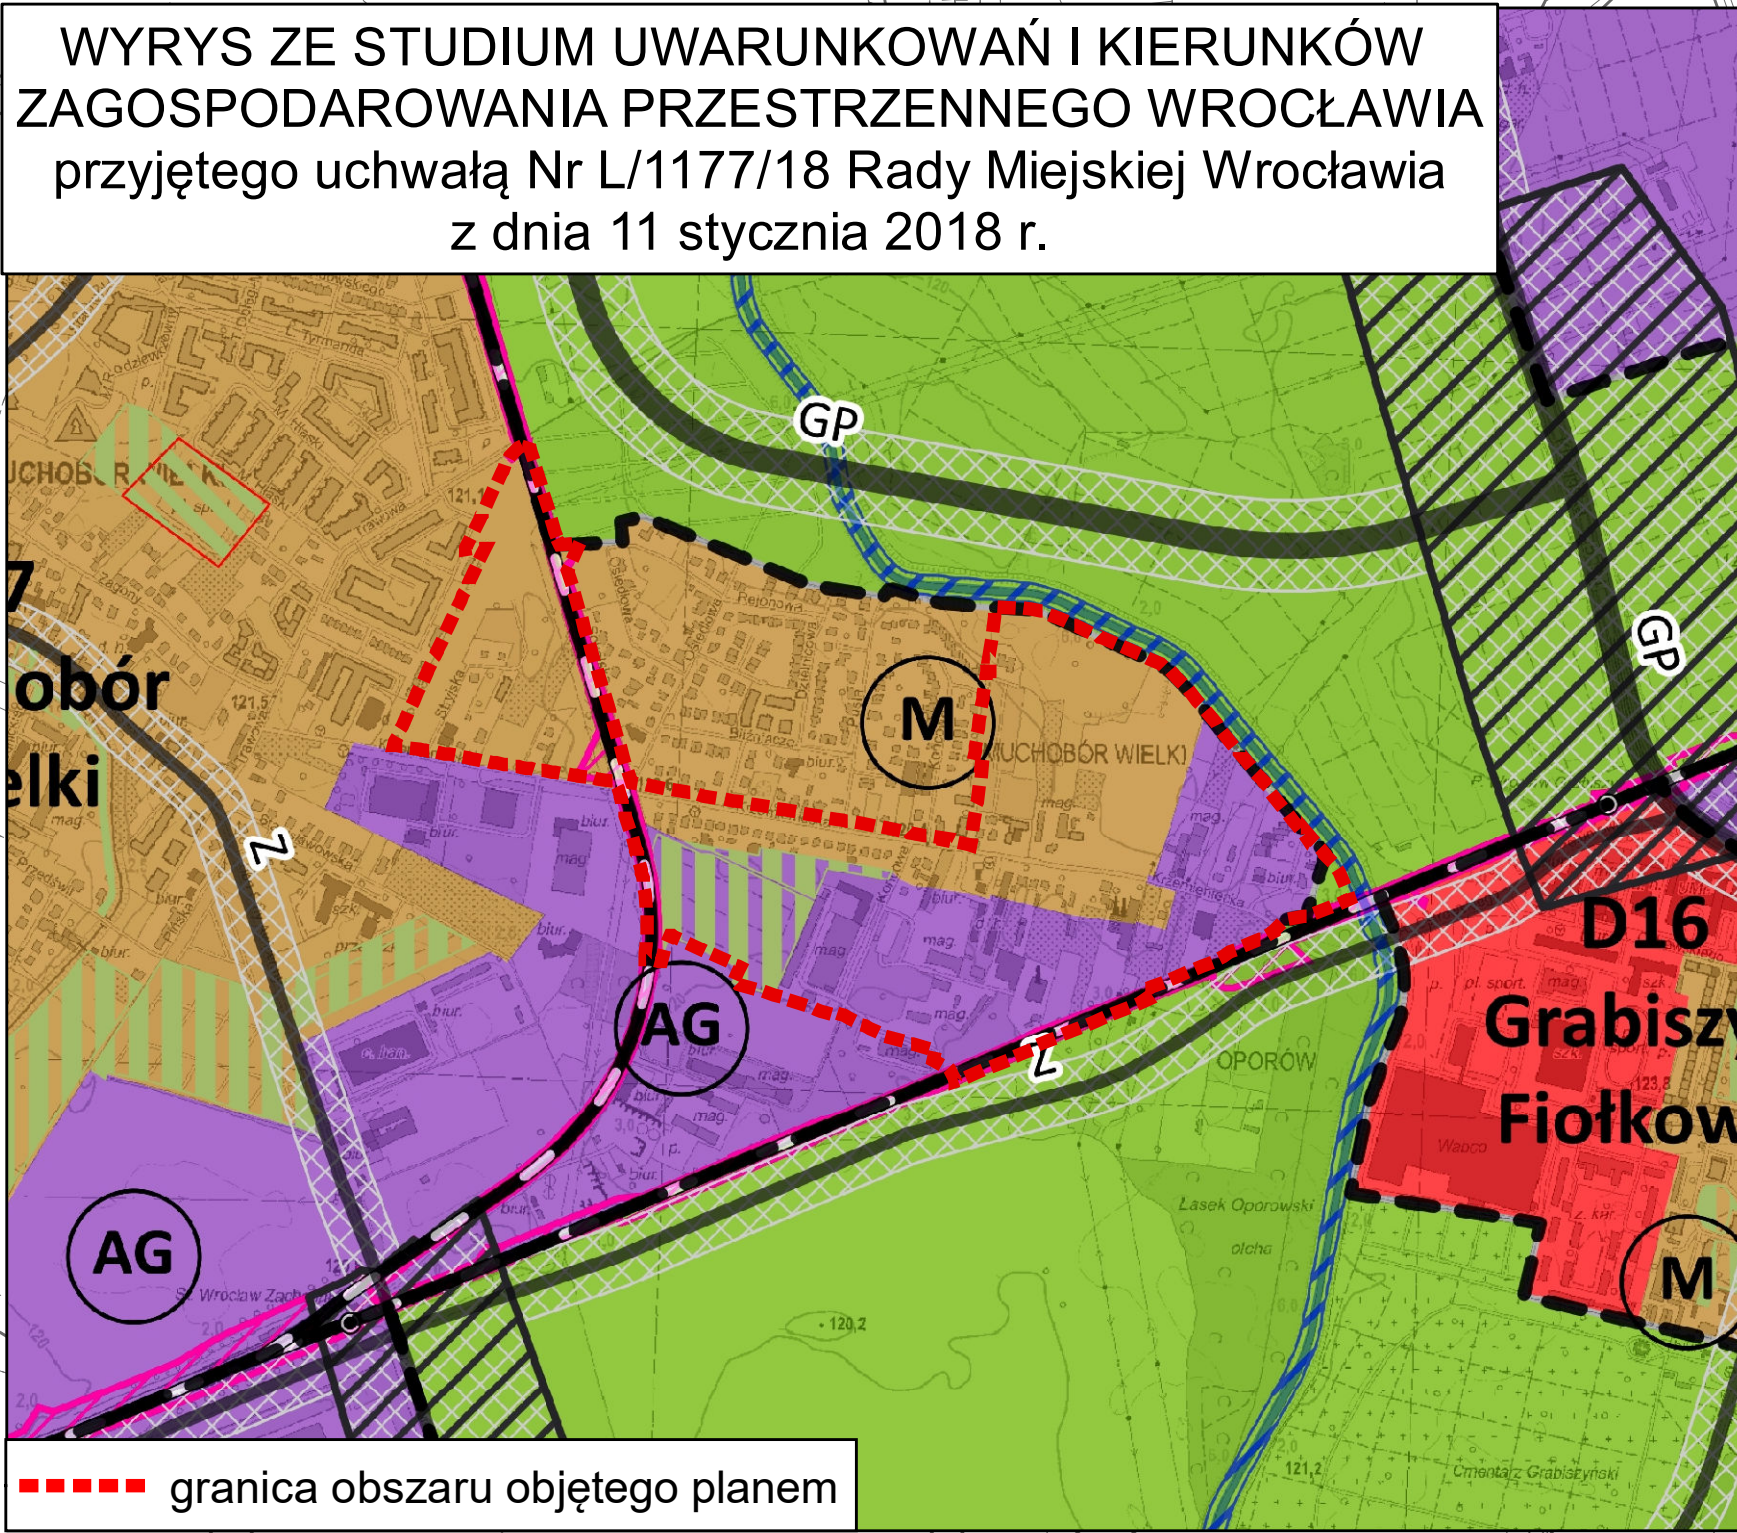


MIEJSCOWY PLAN ZAGOSPODAROWANIA PRZESTRZENNEGO W REJONIE ULIC KRZEMIENIECKIEJ I STRYJSKIEJ WE WROCŁAWIU

ZAŁĄCZNIK NR 1 - RYSUNEK PLANU

(712).2 PROJEKT

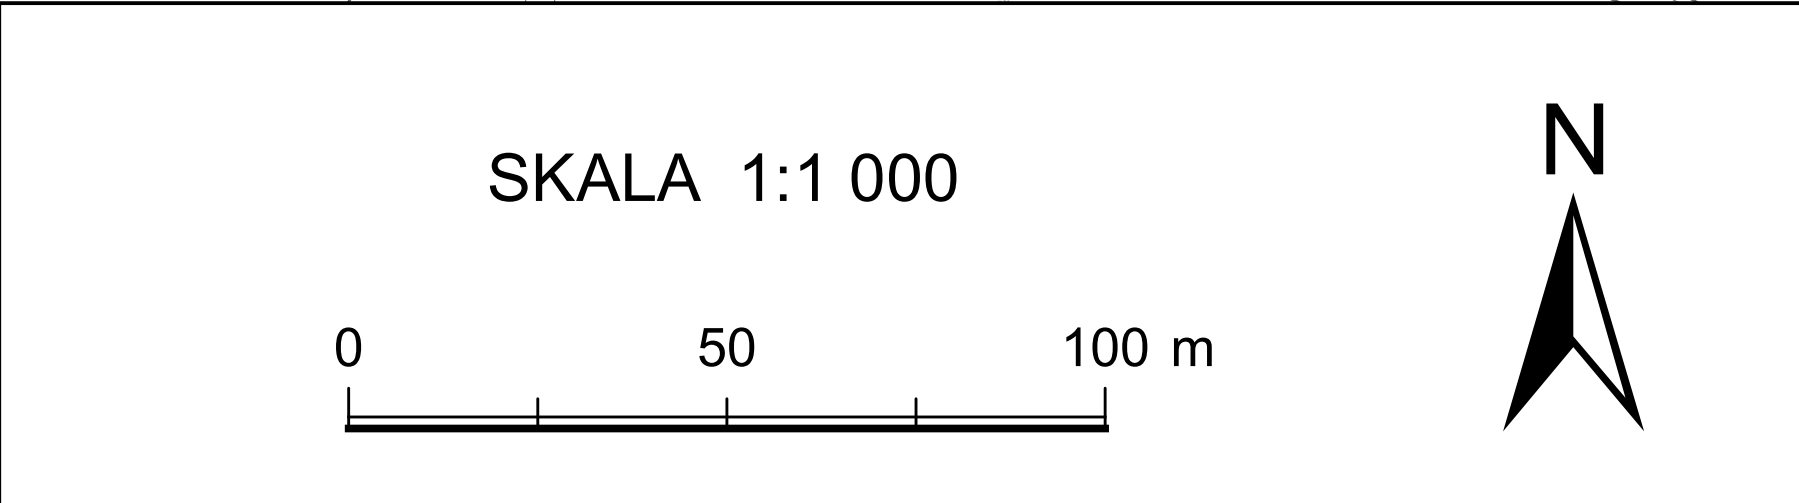

LEGENDA

— granica obszaru objętego planem tuz sama z granicą terenu rozmieszczenia inwestycji o charakterze lokalnym

— linia rozgraniczająca tereny

1MN

0,76 ha

— granica wydzielania wewnętrznego

(A)

— symbol wydzielania wewnętrznego

— nieprzekraczalna linia zabudowy

— granica strefy ochrony konserwatorskiej, zabytków architektonicznych, OM

— granica obszaru rehabilitacji inżynierskiej zabudowy i infrastruktury technicznej oraz granica obszaru wymagającego prowadzenia

— szpalery drzew objęte ochroną

— szpalery drzew

— drzewo do zachowania

— strefa zieleni

— korytarz użytkowania ciągu pieszo-rowerowego

— miejsce wskazania szerokości

— granica stanowiska archeologicznego

— granica strefy ochrony stanowiska archeologicznego

— obiekt w ewidencji zabytków

— orientacyjny przebieg linii definiującej powierzchnię ograniczającą przeszczep w otoczeniu lotniska Wrocław - Świdów w dokumentacji rejestracyjnej lotniska

— granica obszaru położonego w odległości 50 m od stopy waku przeciwpowodziowego

— linia elektroenergetyczna napowietrzna wysokiego napięcia

— gpn — gęstość wysokości cienia

— Z — kolektor kanalizacyjny

— nieobowiązkująca linia podziału nieruchomości

MN — teren zabudowy mieszkaniowej jednorodzinnej

MN-U — teren zabudowy mieszkaniowej jednorodzinnej i usług

U — teren usług

U-MN — teren usług i zabudowy mieszkaniowej jednorodzinnej

UKK — teren obiektów sakralnych

AG-U — teren aktywności gospodarczej i usług

ZD — teren ogrodów działkowych

Z — teren zieleni

KK — teren infrastruktury kolejowej

KDZ — teren ulic zbiorczych

KDD — teren ulic dojazdowych

KDPR — teren ciągów pieszo-rowerowych

KDW — teren dróg wewnętrznych