

**UCHWAŁA NR
RADY MIEJSKIEJ WROCŁAWIA**

z dnia 2020 r.

**w sprawie przystąpienia do sporządzenia miejscowego planu zagospodarowania przestrzennego
w rejonie ulicy Stanisława Małachowskiego we Wrocławiu**


Na podstawie art. 18 ust. 2 pkt 15 ustawy z dnia 8 marca 1990 r. o samorządzie gminnym (Dz. U. z 2020 r. poz. 713 i 1378) i w związku z art. 14 ust. 1, 2 i 4 ustawy z dnia 27 marca 2003 r. o planowaniu i zagospodarowaniu przestrzennym (Dz. U. z 2020 r. poz. 293, 471, 782, 1086 i 1378), Rada Miejska Wrocławia uchwala, co następuje:

- § 1. Przystępuje się do sporządzenia miejscowego planu zagospodarowania przestrzennego w rejonie ulicy Stanisława Małachowskiego, zwanego dalej planem.
- § 2. Granice obszaru objętego planem określa załącznik do uchwały.
- § 3. Wykonanie uchwały powierza się Prezydentowi Wrocławia.
- § 4. Uchwała wchodzi w życie z dniem podjęcia.


Załącznik do uchwały Nr

Rady Miejskiej Wrocławia

z dnia 2020 r.

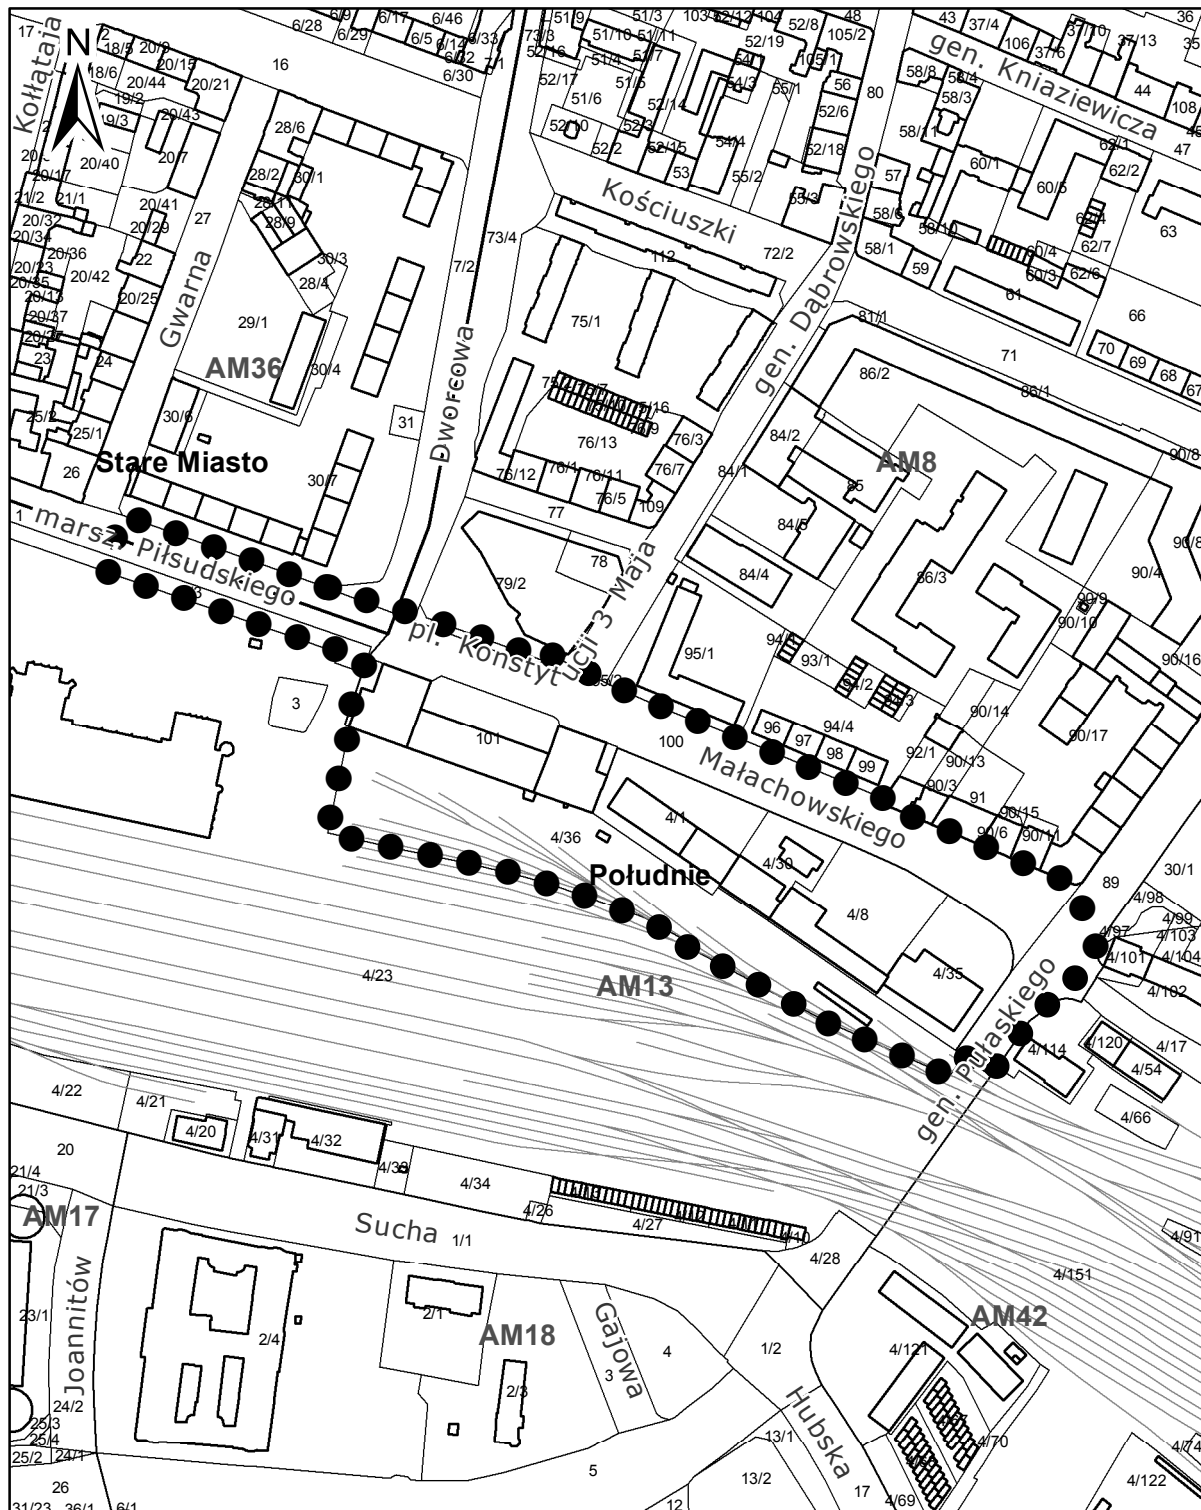

WYRYS Z MAPY EWIDENCYJNEJ

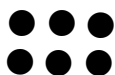

granica obszaru objętego planem

