


Szkic lokalu niemieszkalnego / parter, kondygnacja 1 /  
 Wrocław, ul. Więckowskiego 10-U1A  
 Obręb : Południe, dz. nr 51/12, AM-11 , Skala 1 : 100  
 / pustostan /

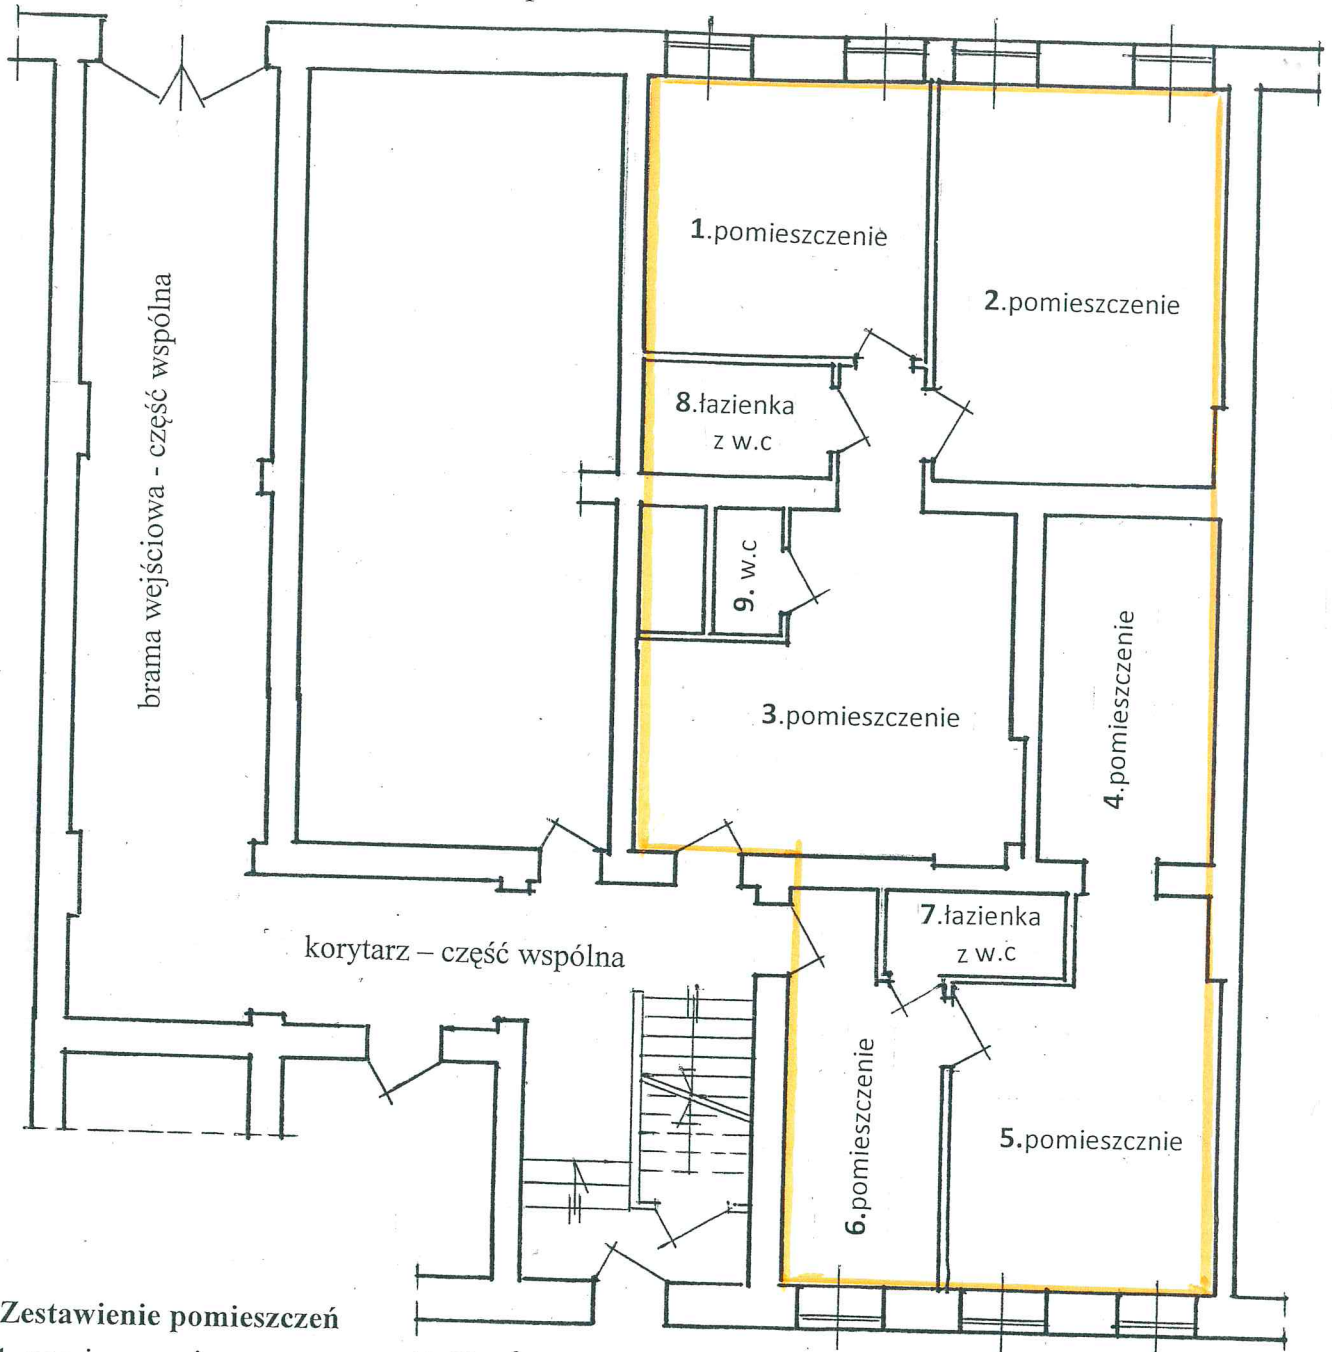

Zestawienie pomieszczeń

1. pomieszczenie	13,50 m <sup>2</sup>
2. pomieszczenie	20,34 m <sup>2</sup>
3. pomieszczenie	18,67 m <sup>2</sup>
4. pomieszczenie	10,95 m <sup>2</sup>
5. pomieszczenie	17,73 m <sup>2</sup>
6. pomieszczenie	9,83 m <sup>2</sup>
7. łazienka z w.c	2,59 m <sup>2</sup>
8. łazienka z w.c	3,64 m <sup>2</sup>
9. w.c	1,51 m <sup>2</sup>
<b>Razem</b>	<b>98,76m<sup>2</sup></b>

$h = 3,22 m$

Wrocław dn.16.11.2019 r

W świetle Ustawy o własności lokali z dnia 24 czerwca 1994 r, art.2, ust.2 ( Tekst jednolity Dz.U. z 2018r, poz. 716 ) lokal spełnia wymogi lokalu samodzielnego i może służyć swojemu przeznaczeniu